



PANCONI/PANCONCELLI
IN ACCIAIO INOX/ALLUMINIO


scala 1:20

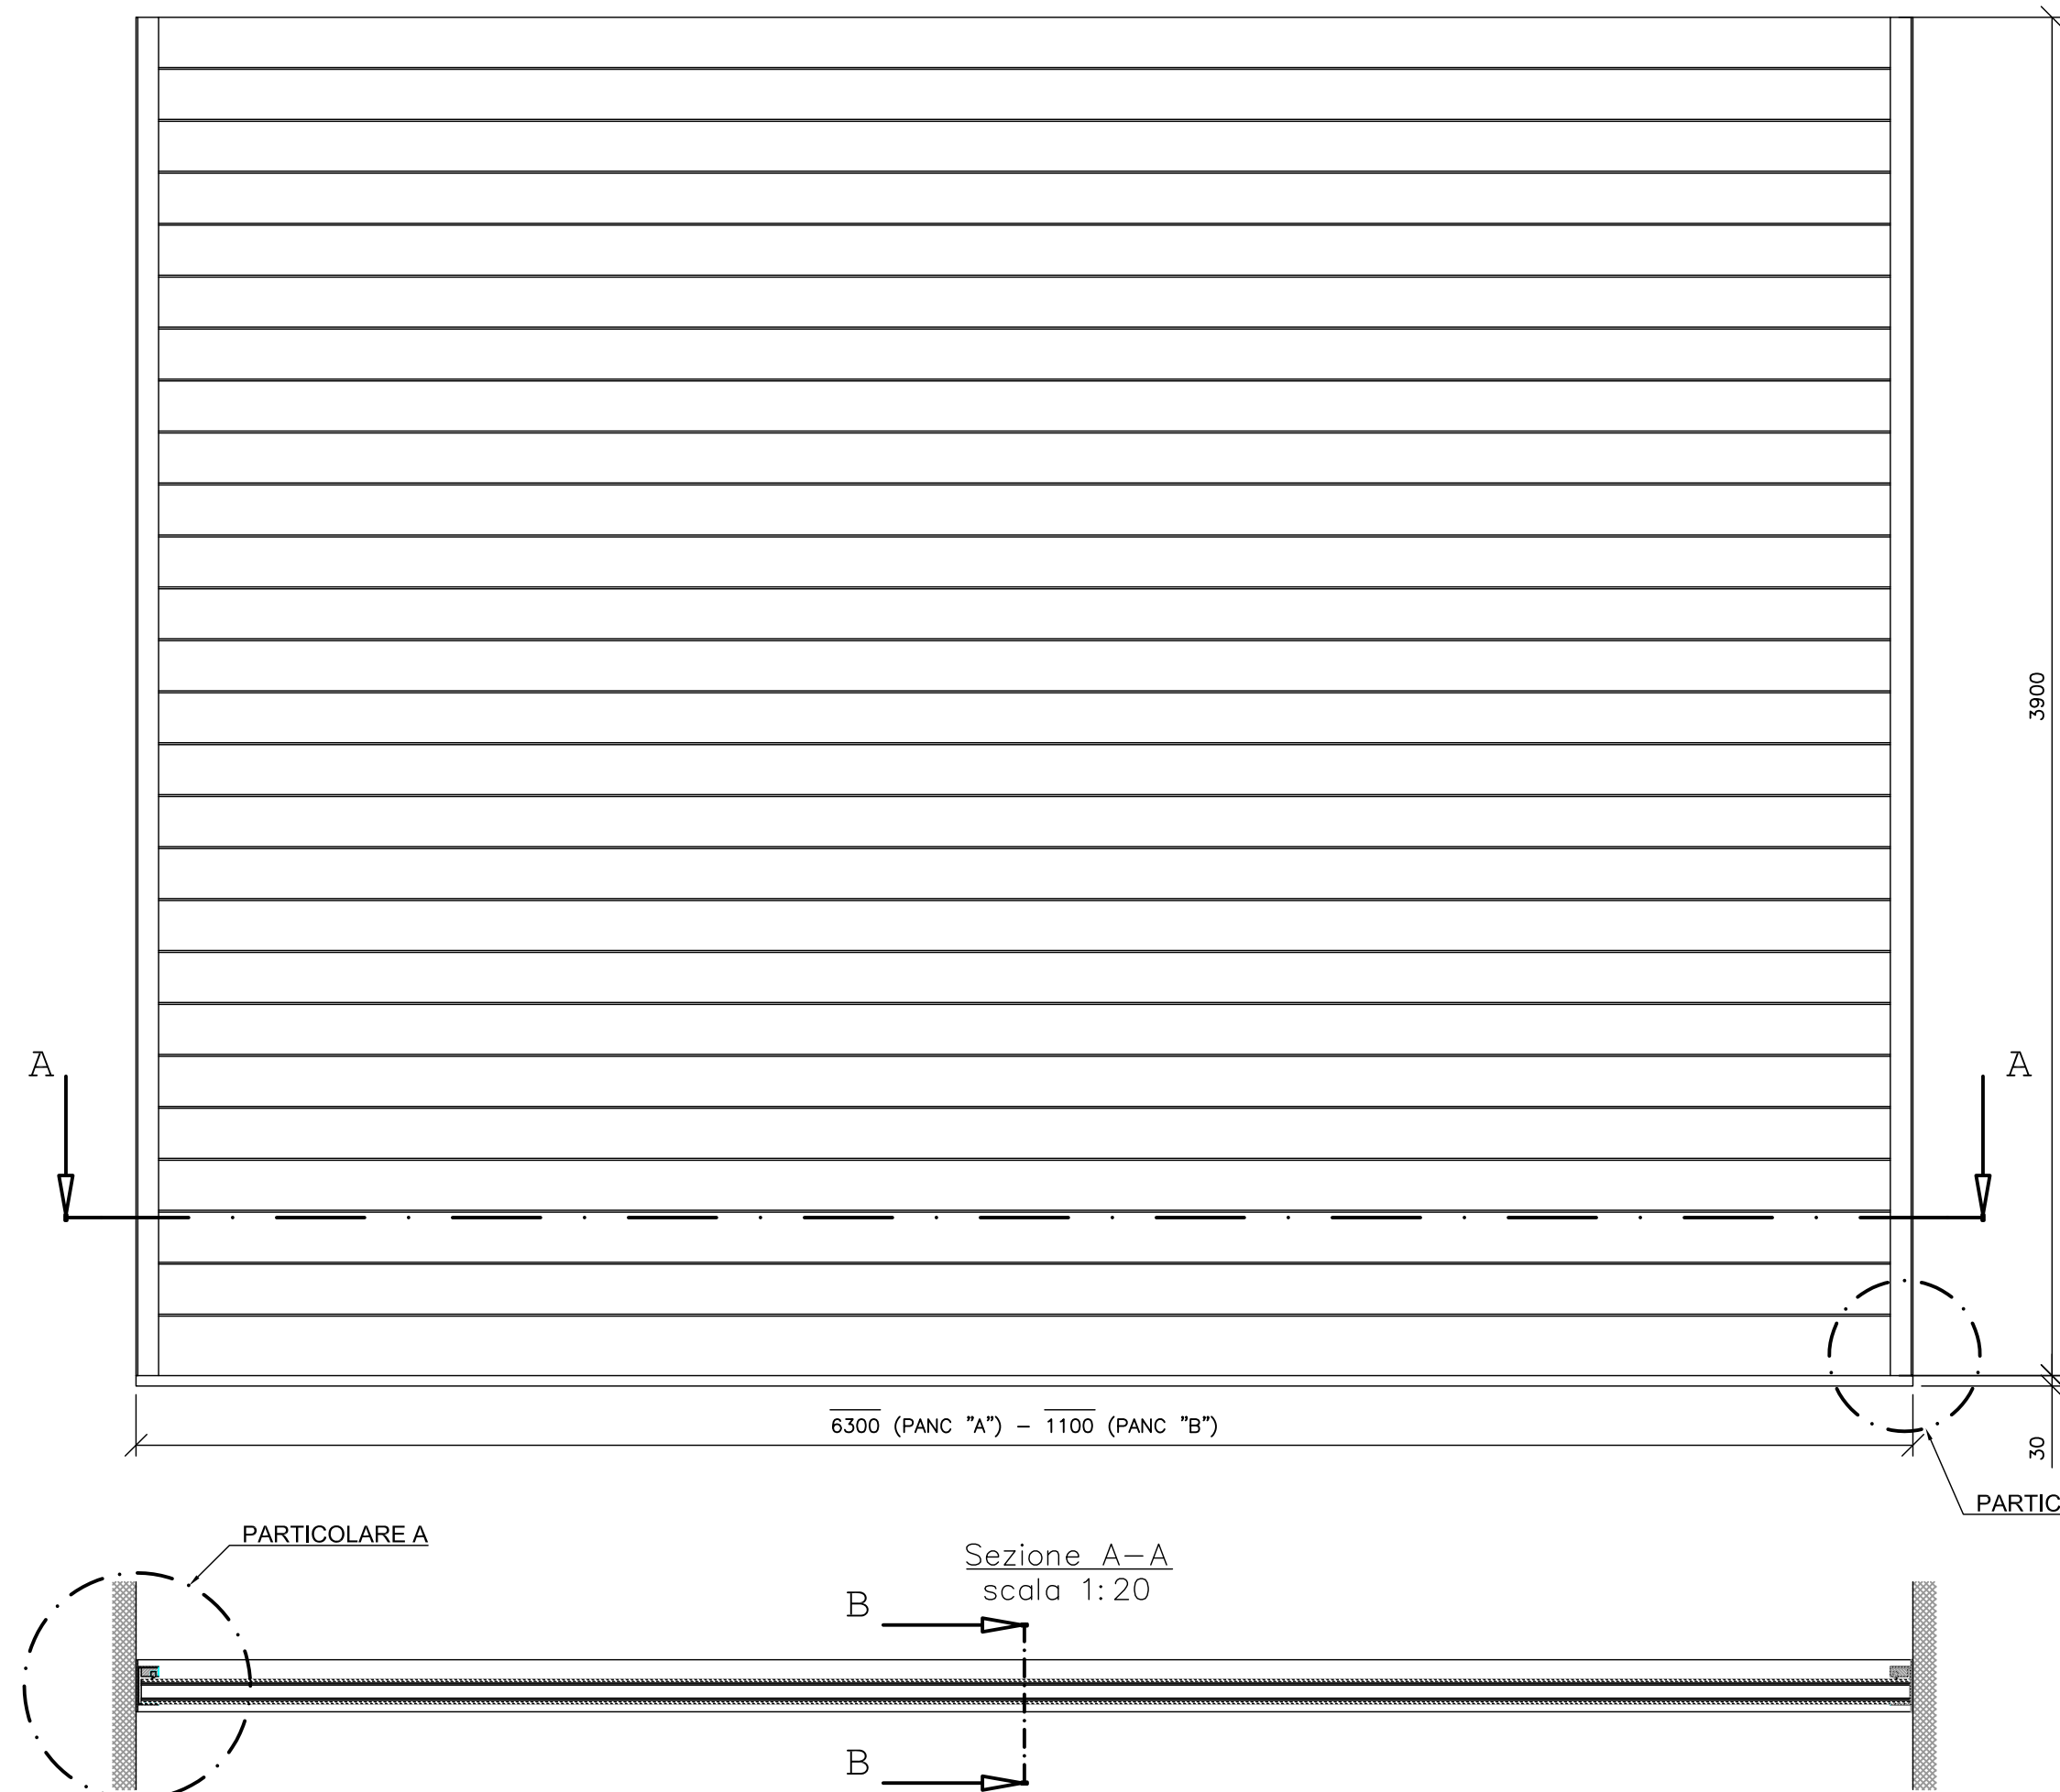


Sezione B-B
scala 1:20

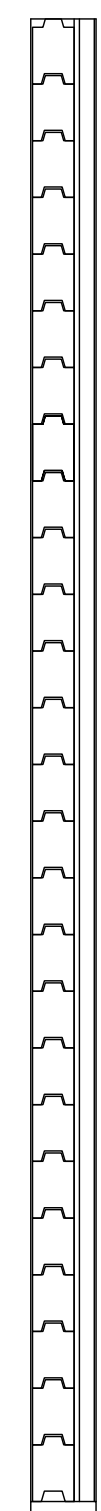

Particolare A
scala 1:2

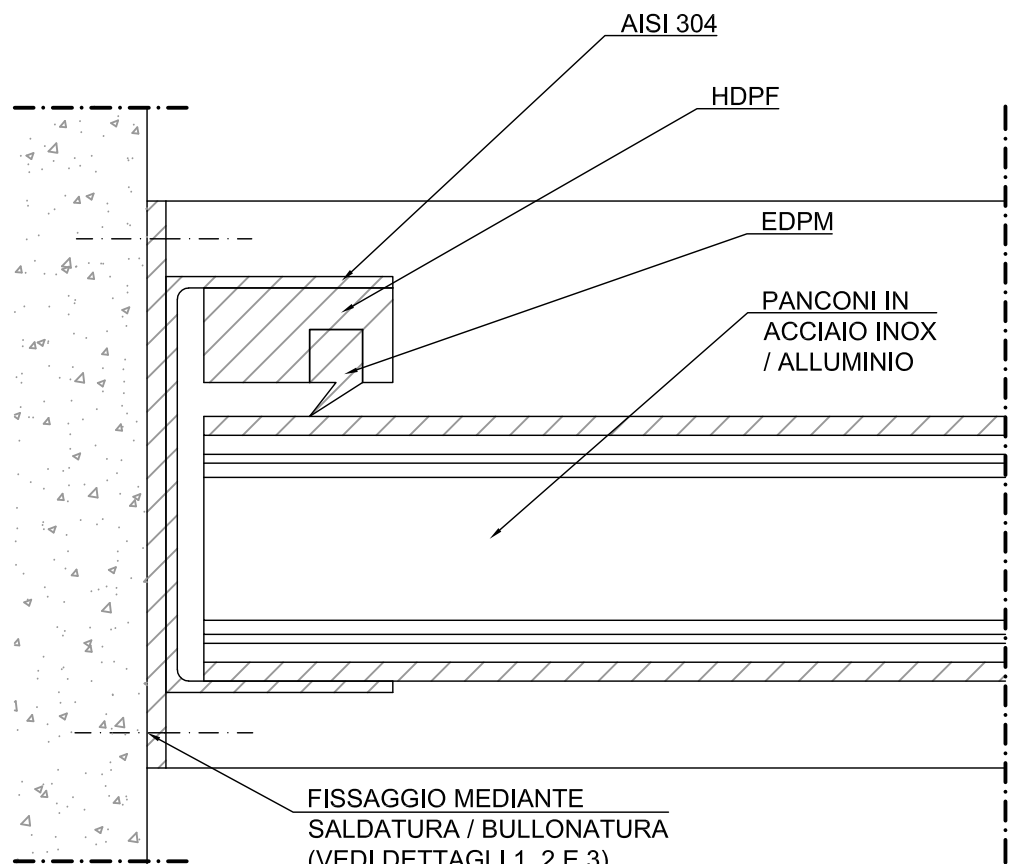


Particolare B
scala 1:2

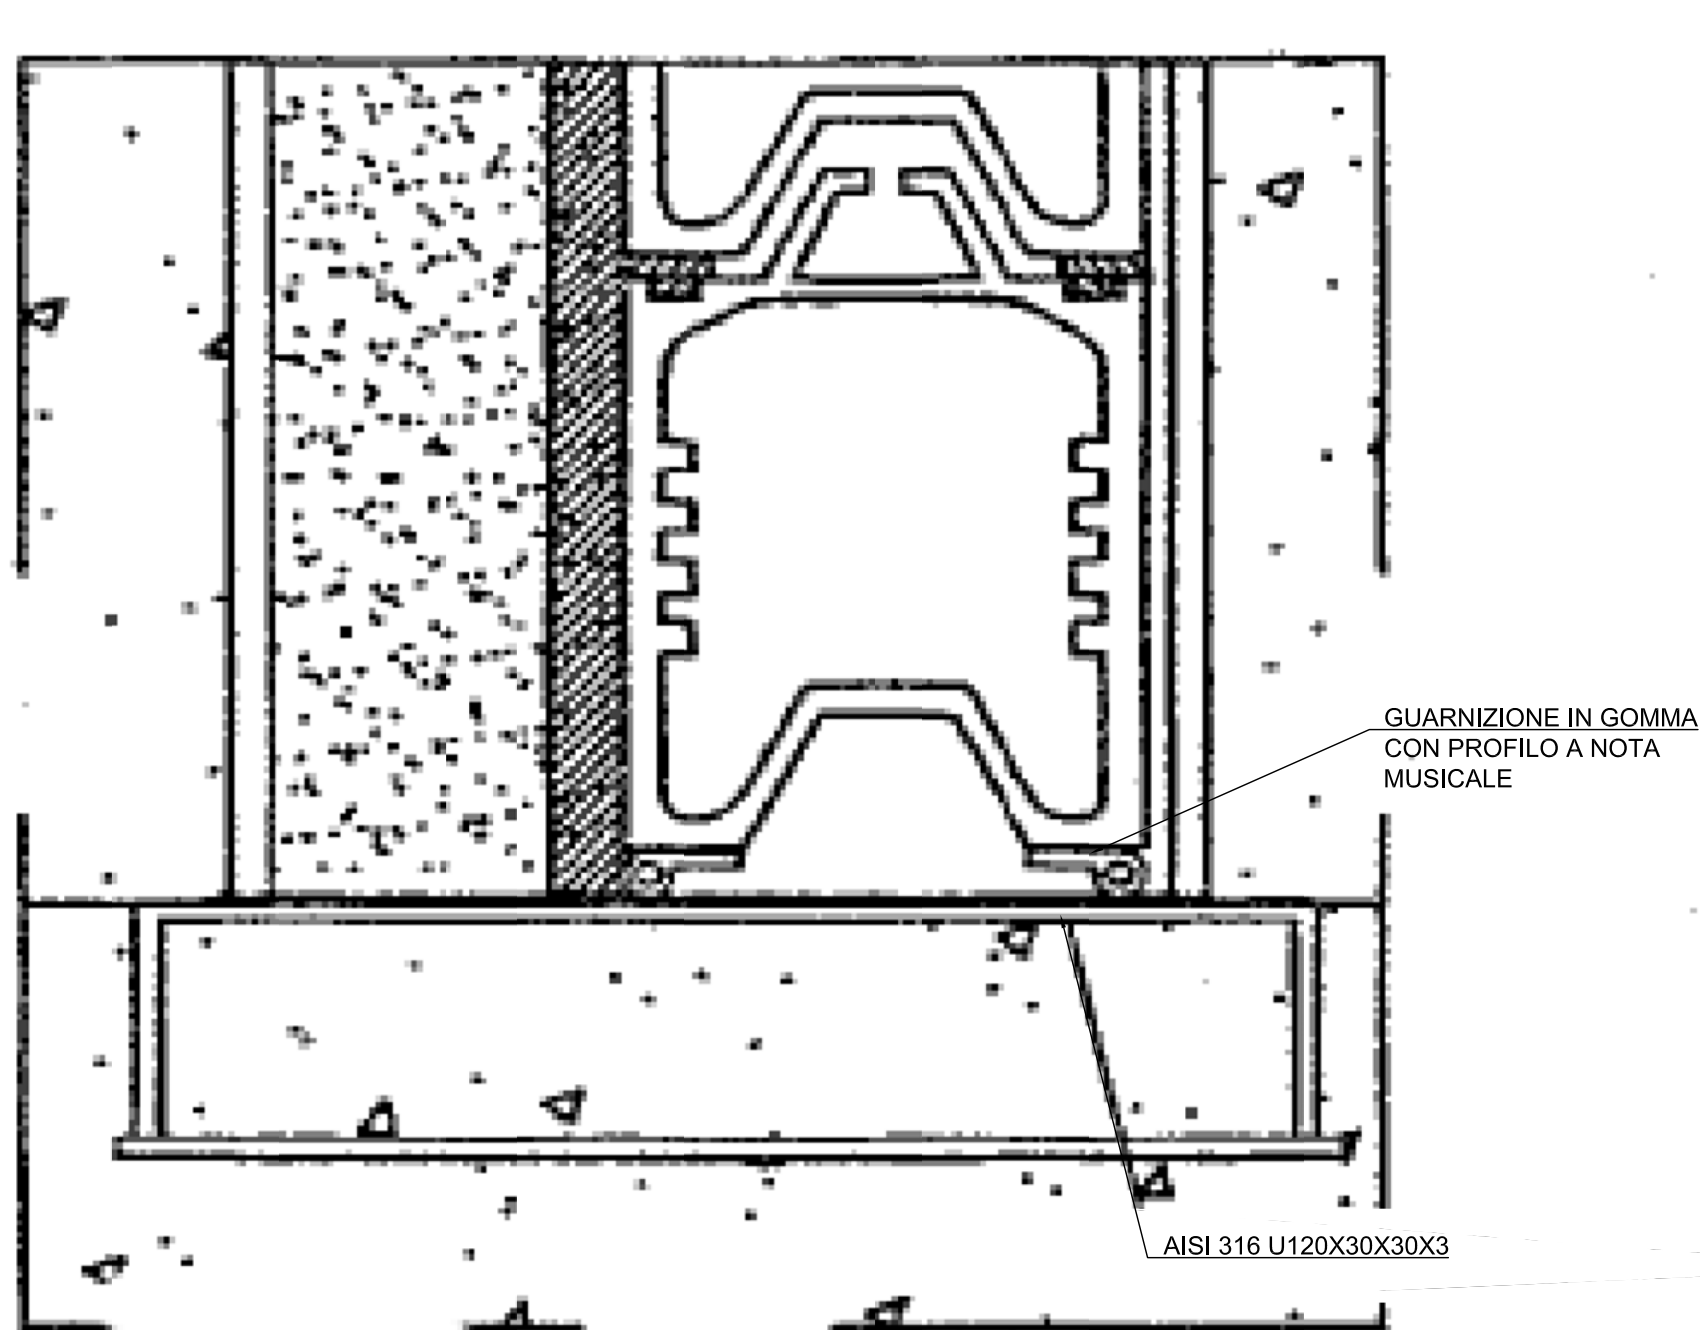


PALANCOLE TIPO "ARCELORMITTAL
MODELLO AU 20"


scala 1:10

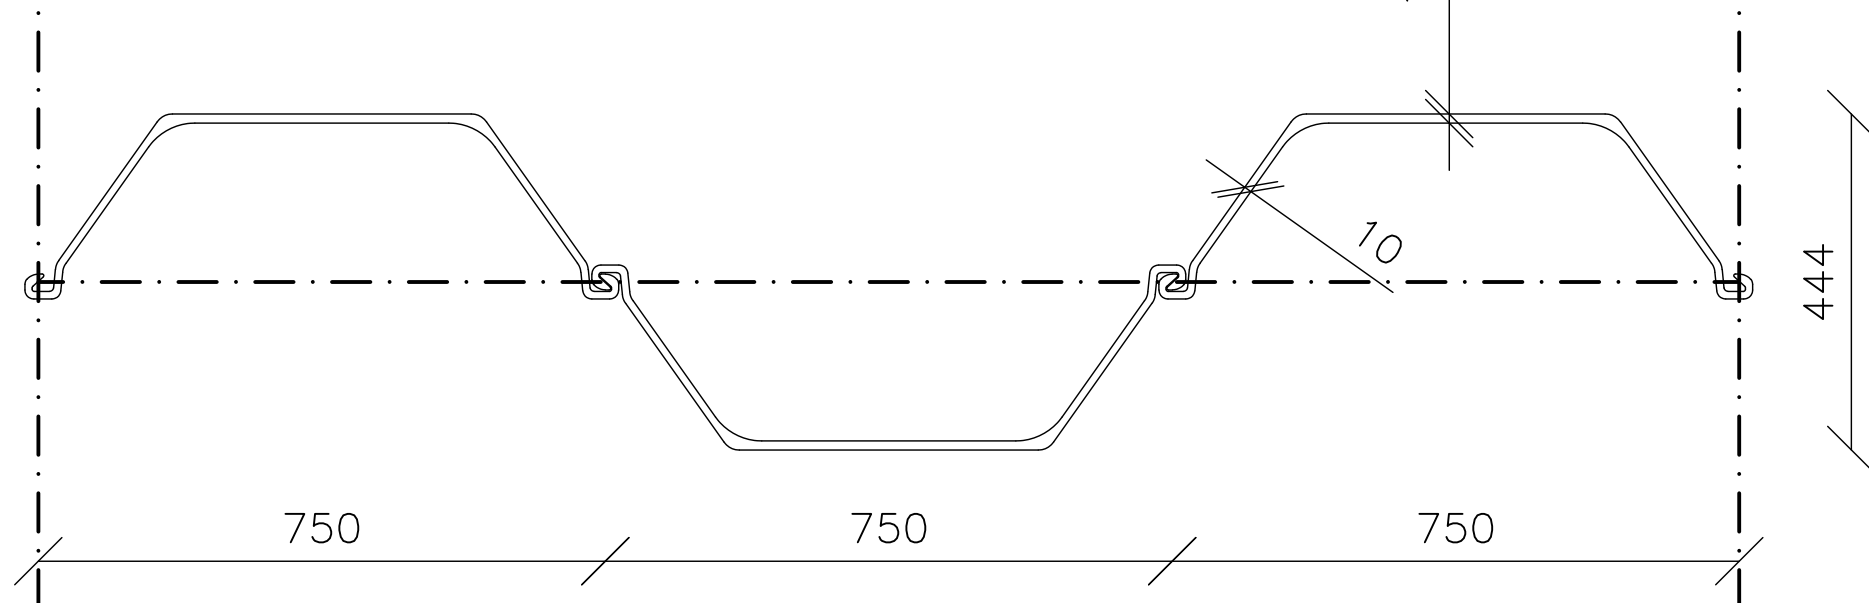


DETTAGLIO 1:
FISSAGGIO GUIDE PANCONI (PANC "A") A "PUNTA" PILA VALLE
scala 1:20

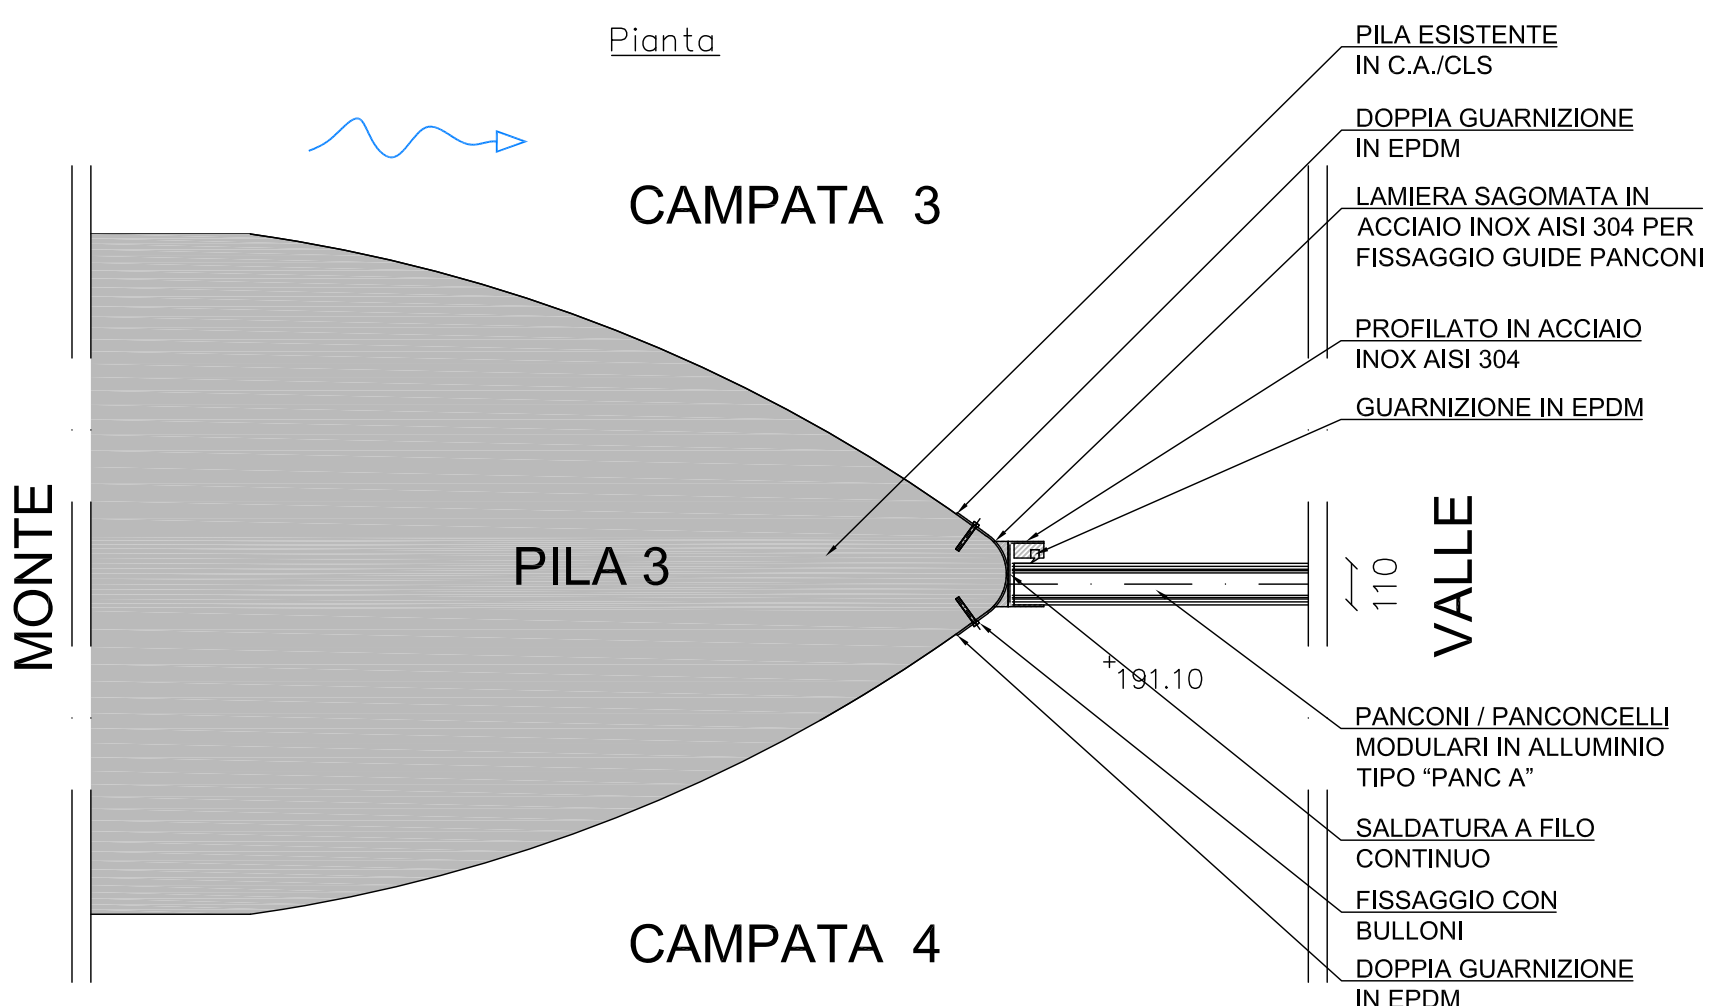


DETTAGLIO 2:
FISSAGGIO GUIDE PANCONI (PANC "A") A PALANCOLE
scala 1:20

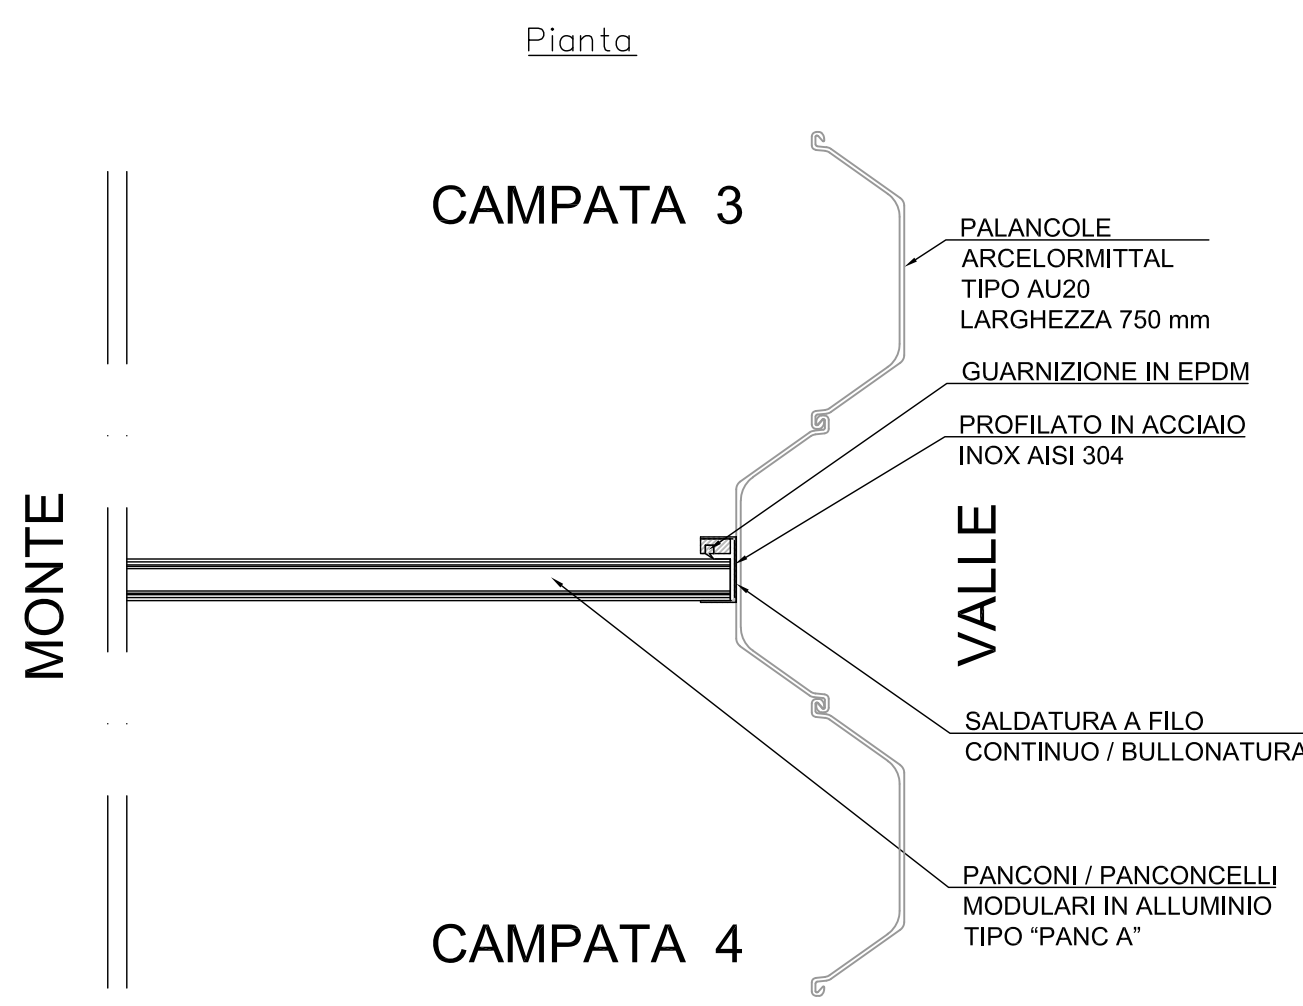


DETTAGLIO 3:
FISSAGGIO GUIDE PANCONI (PANC "B") ALLA PILA A MONTE
scala 1:20

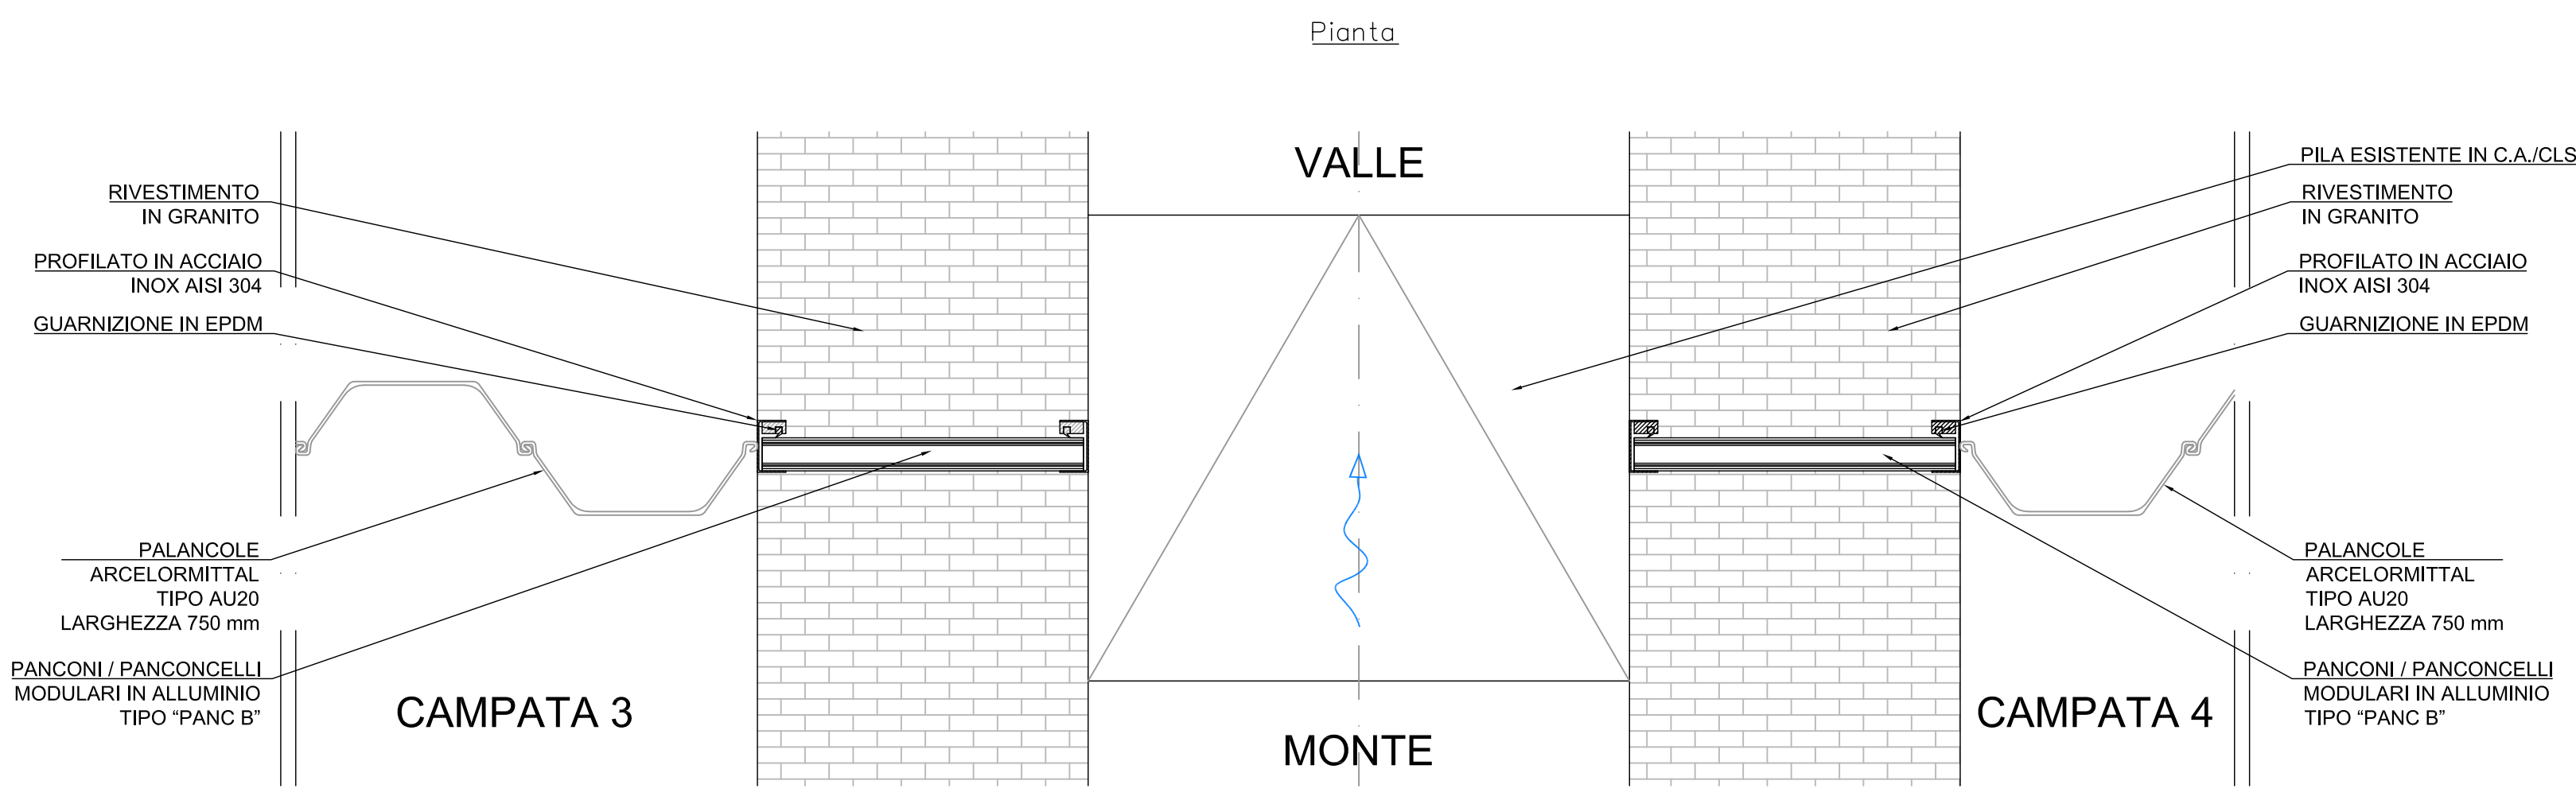


Vista da campata 2

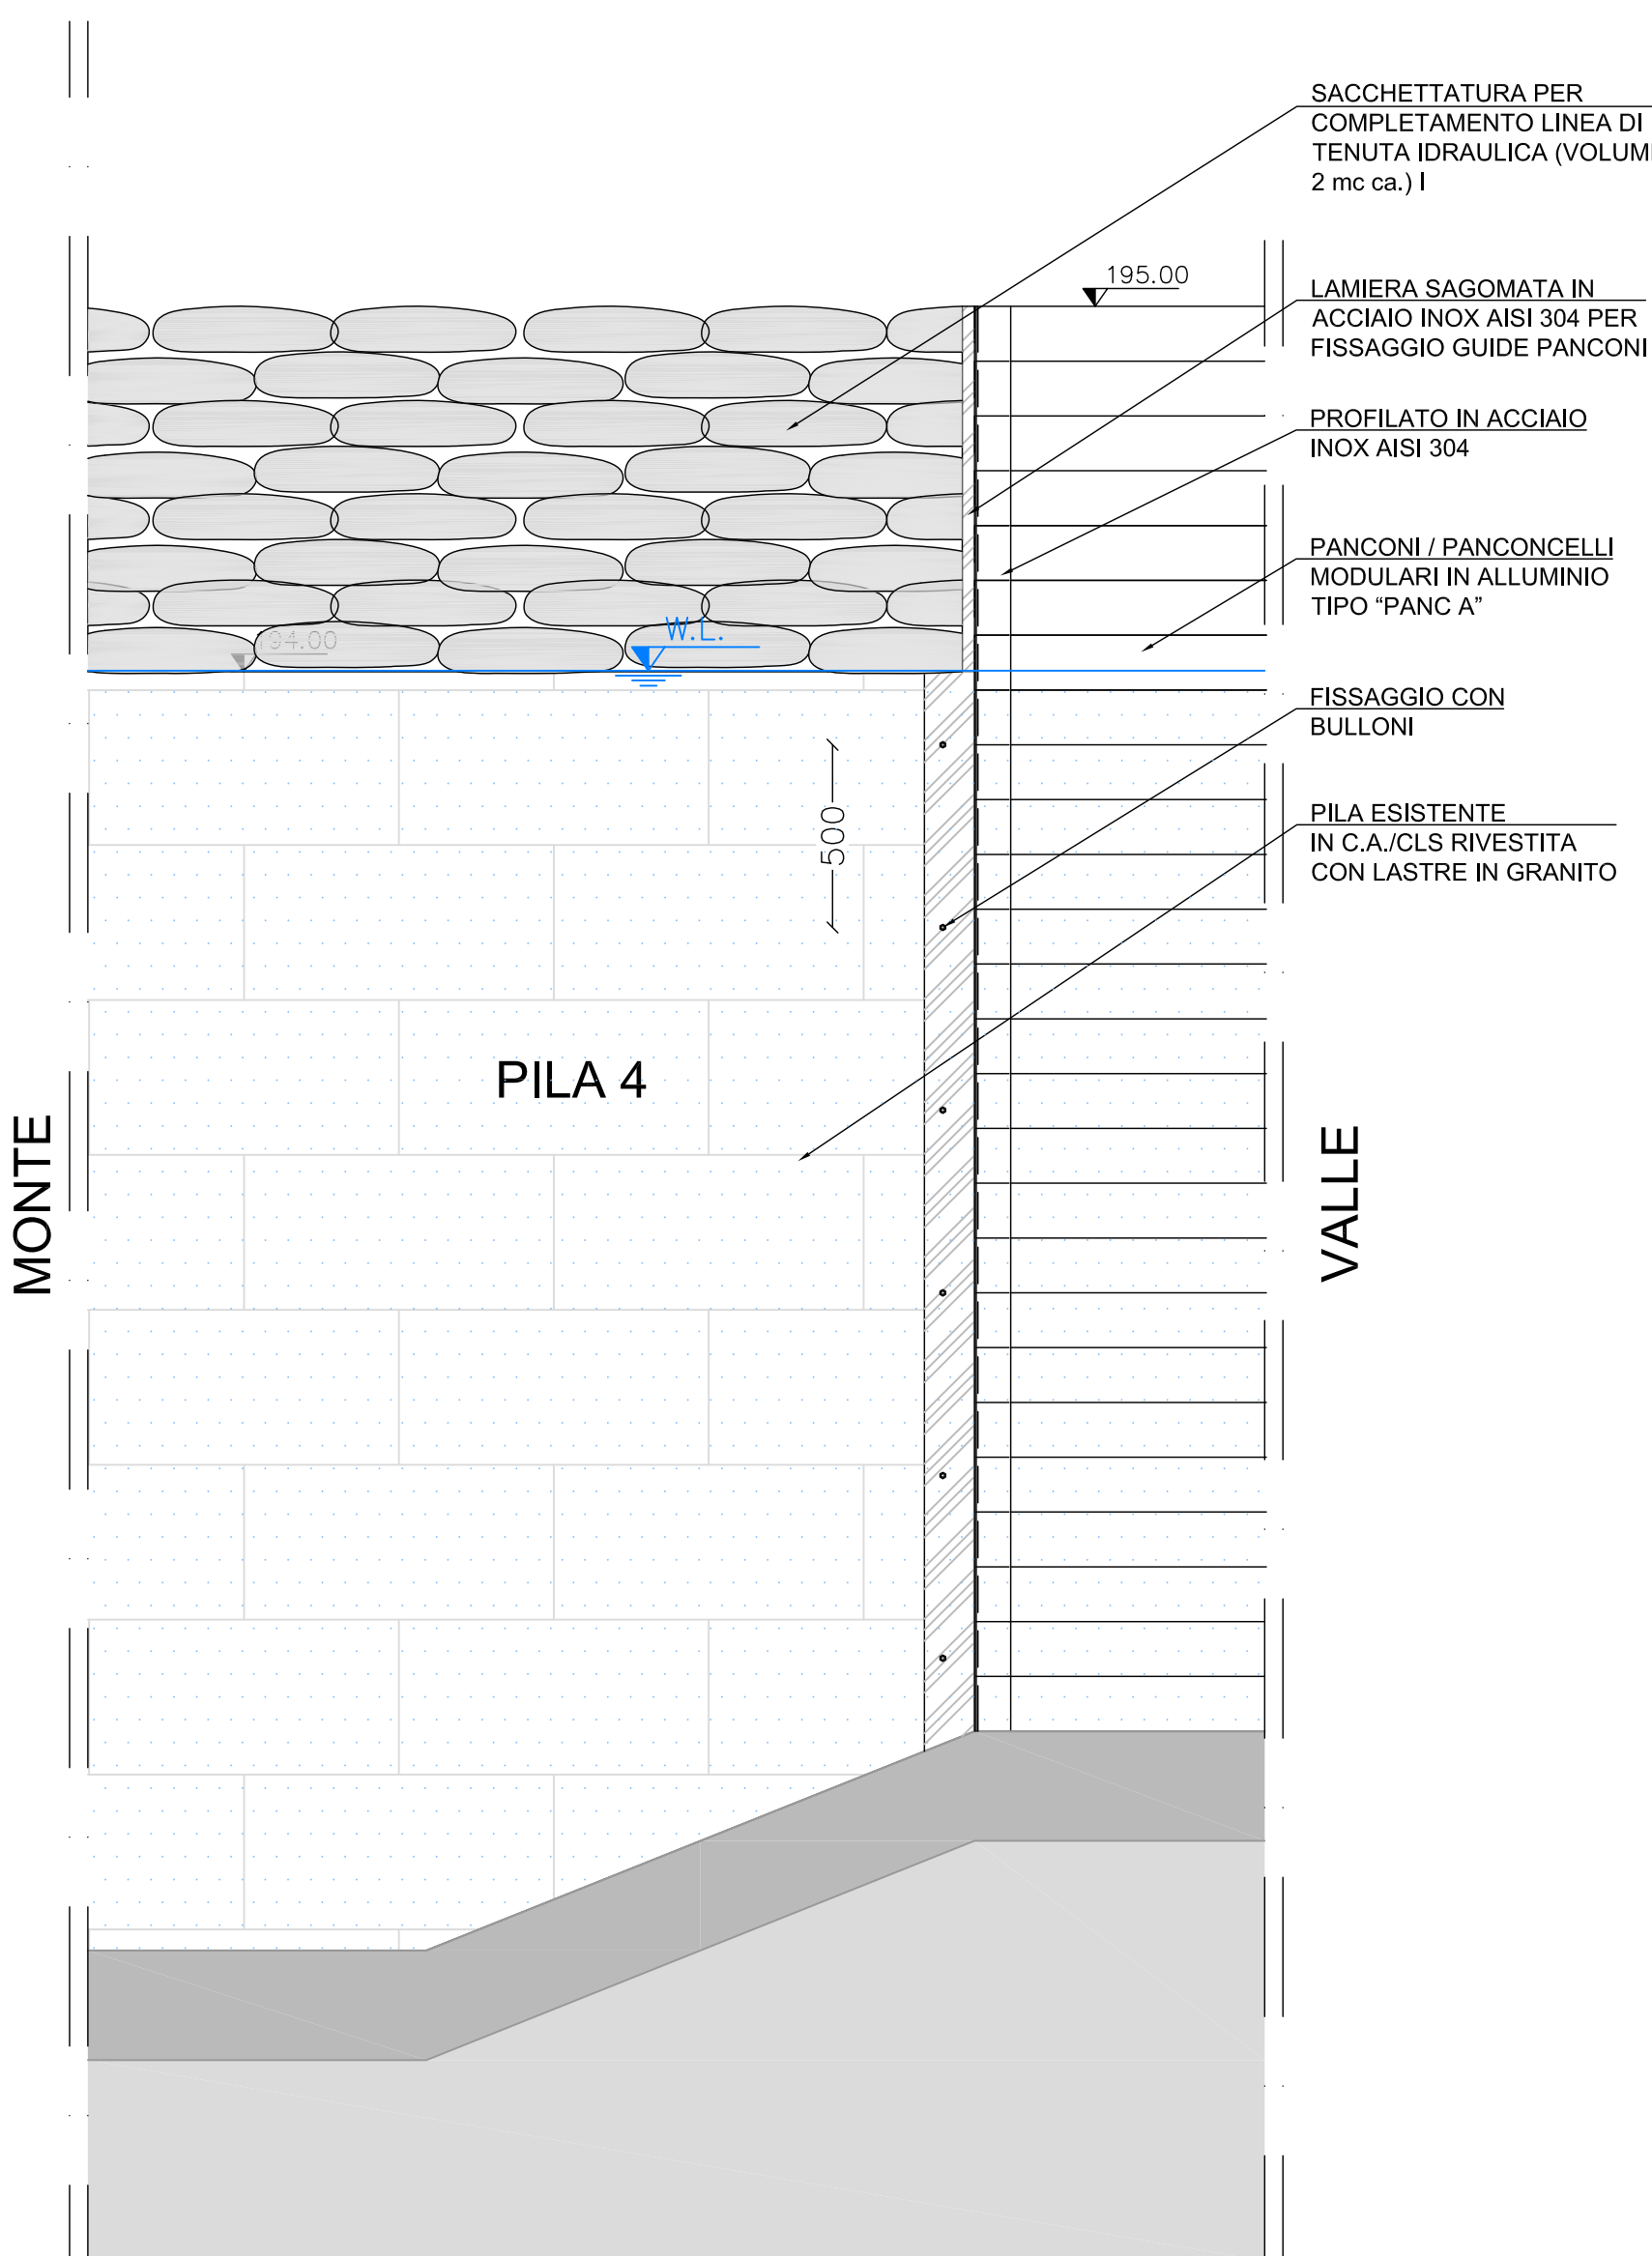

Vista da campata 2

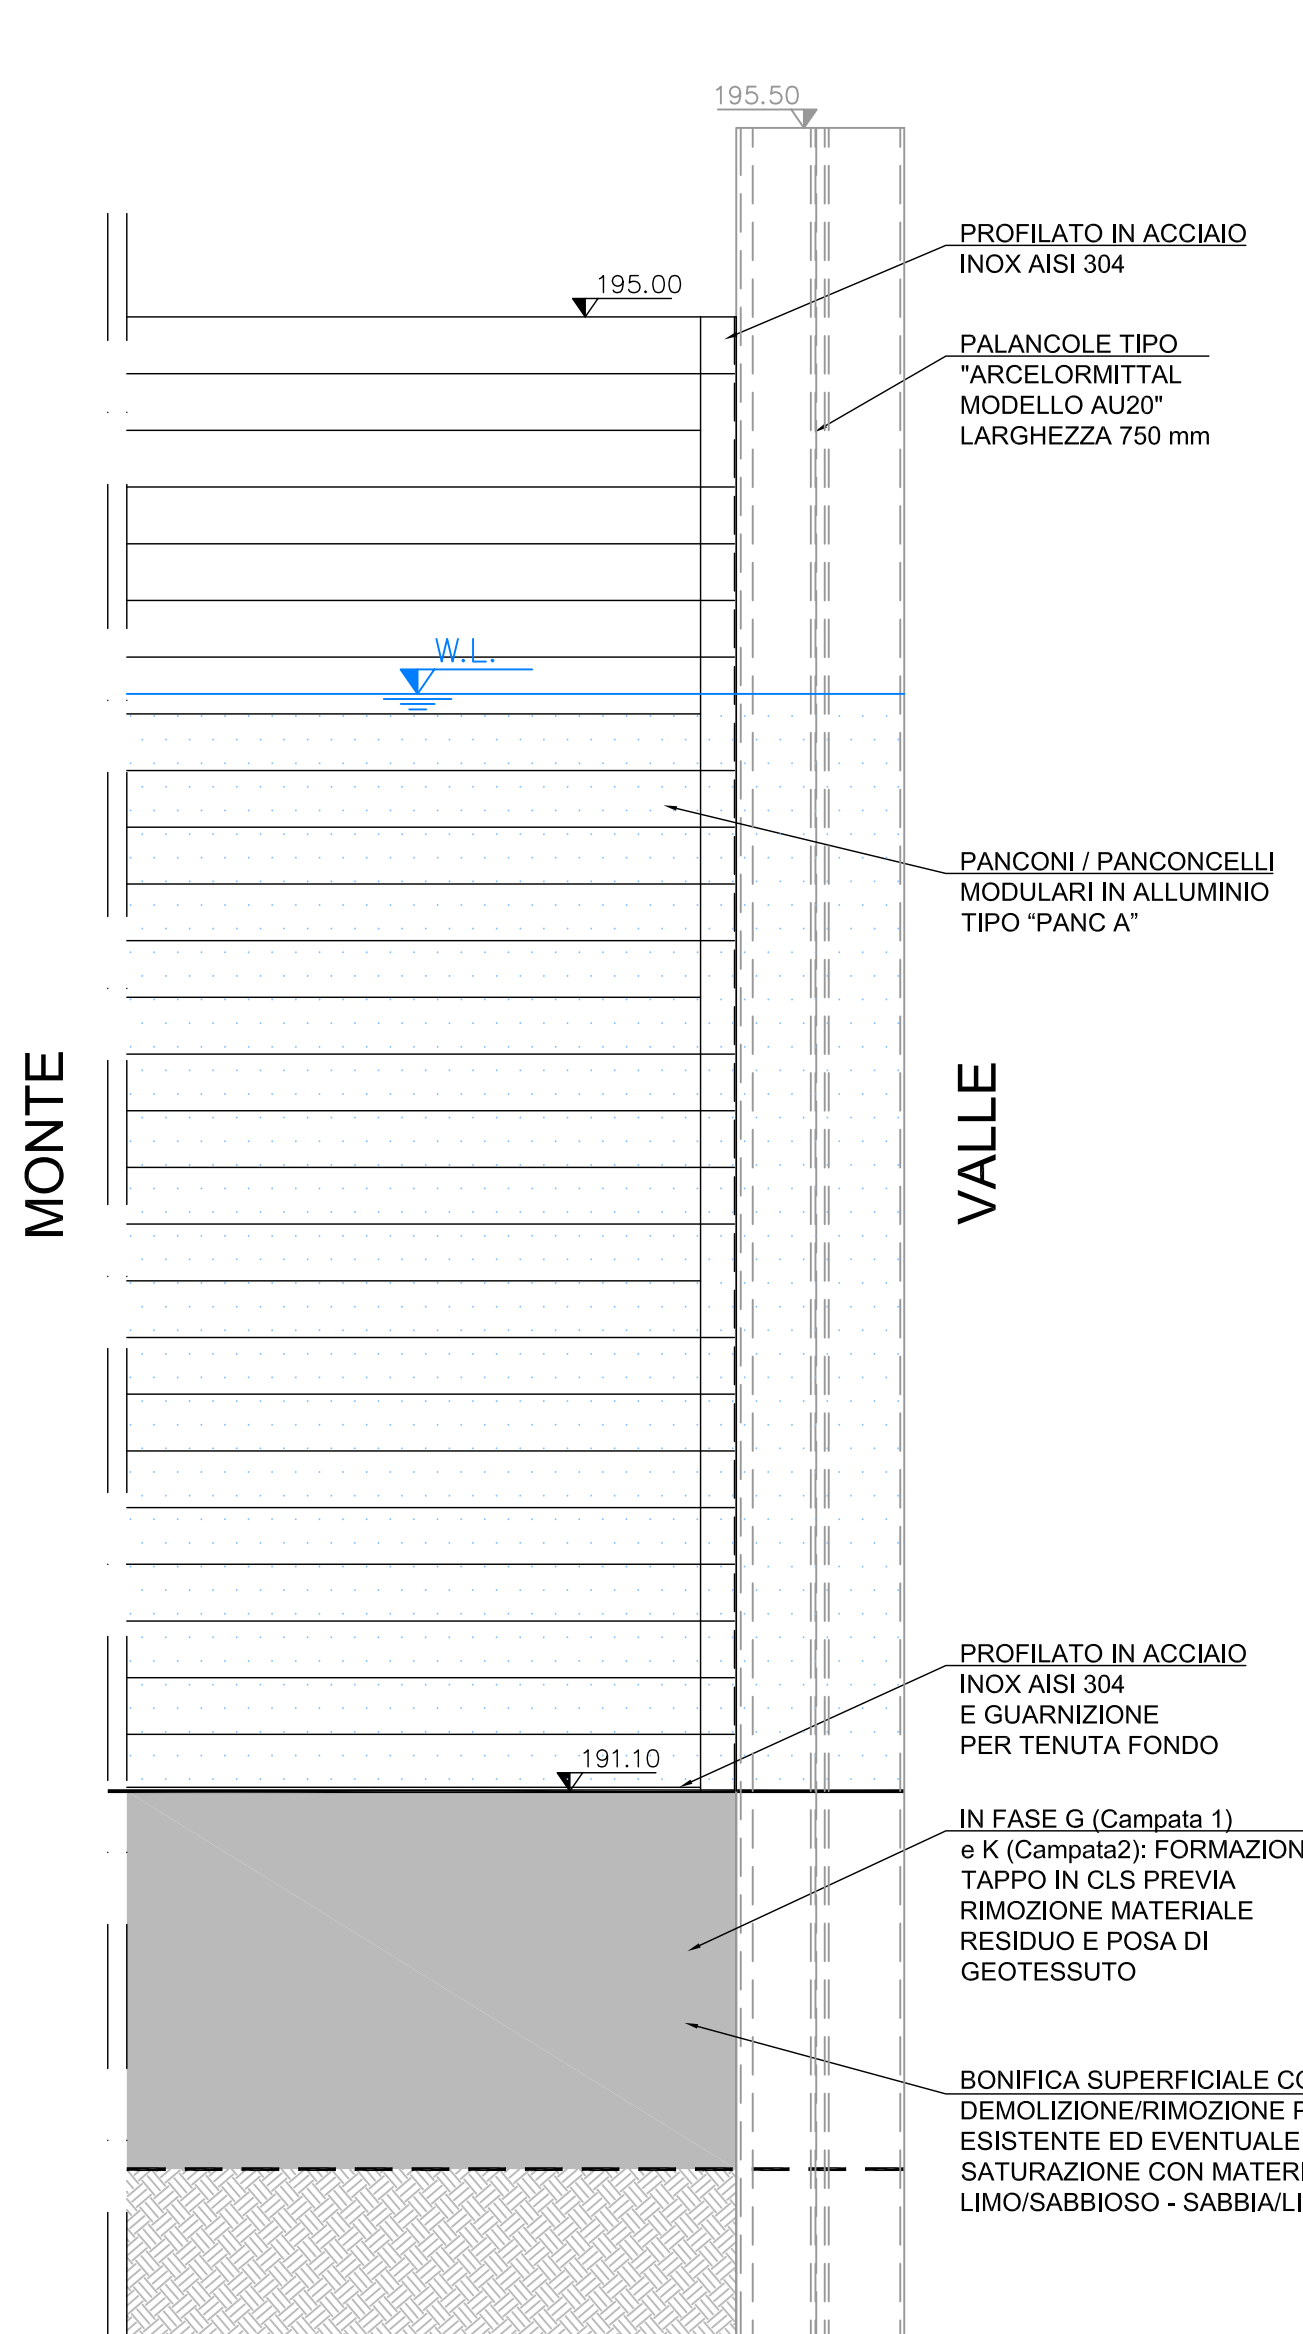

Vista da monte

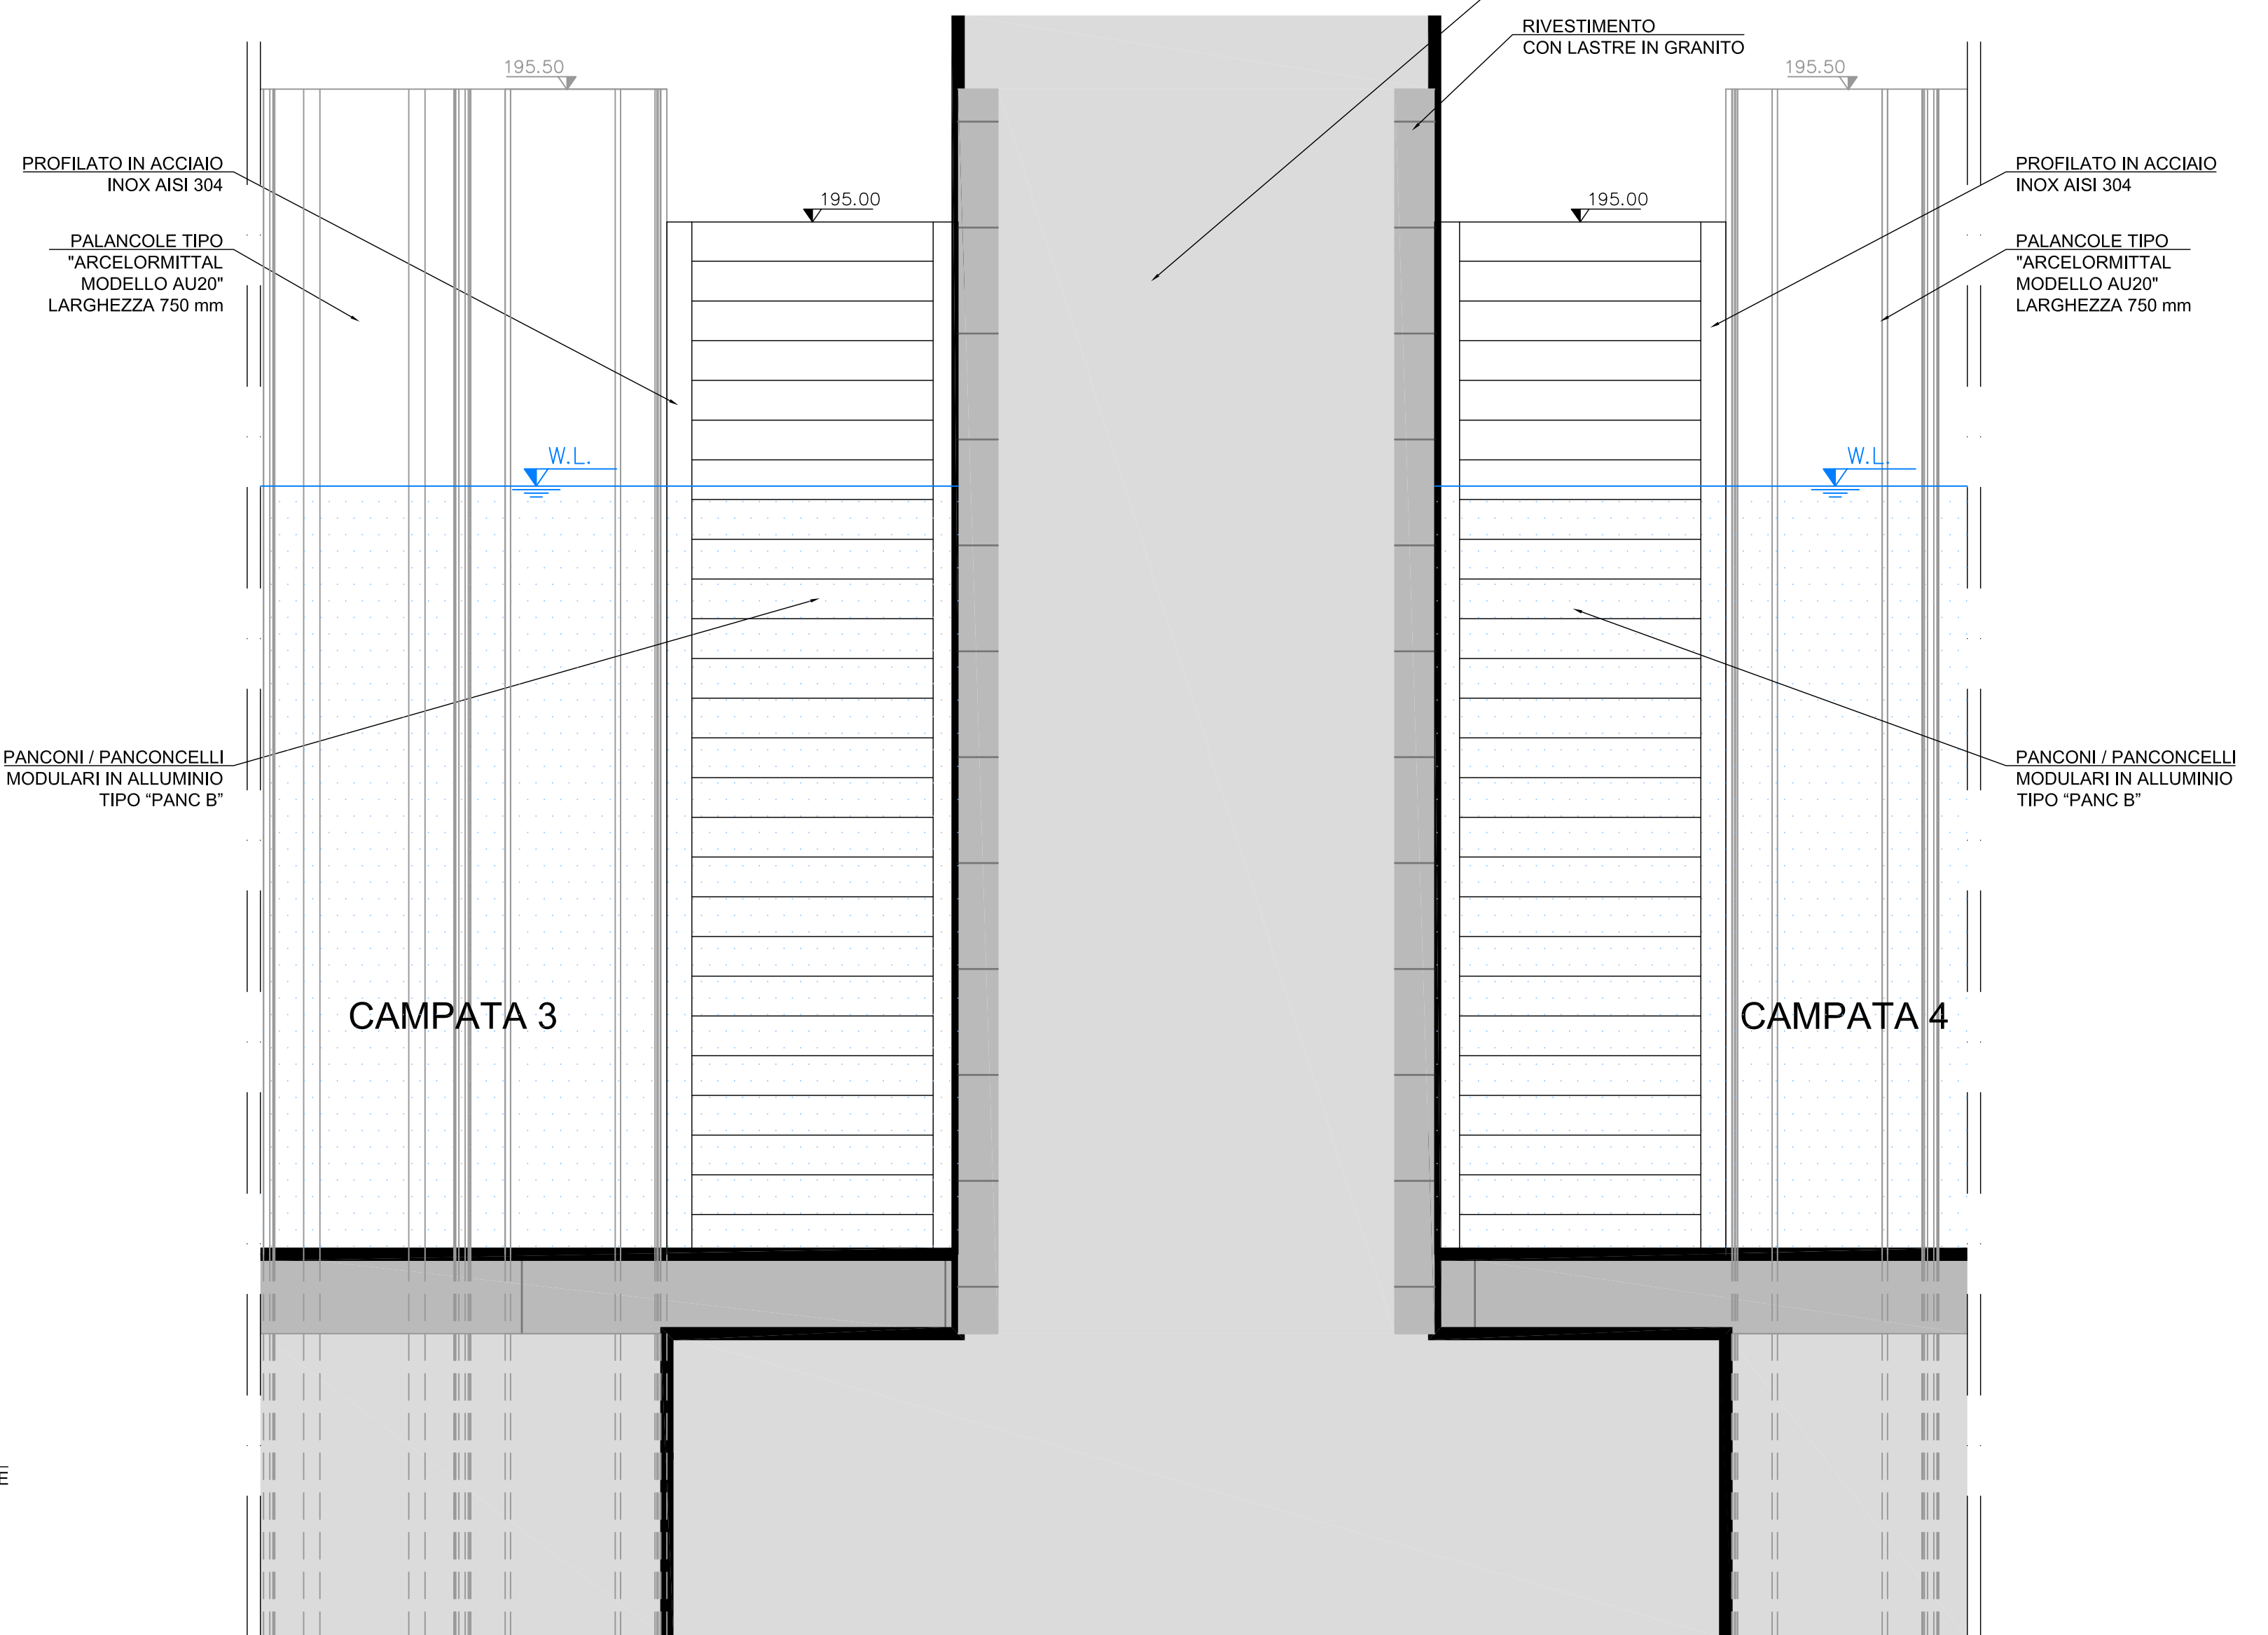

CONSORZIO DEL TICINO

TRAVERSA DELLA MIORINA
COMUNE DI CASTELLETO SOPRA TICINO (NO)

LAVORI DI MANUTENZIONE STRAORDINARIA PER IL
RIPRISTINO DELLA CAPACITA' D'INVASO DI RITENUTA

INTERVENTO SU CAMPATE 3 E 4 IN SPONDA DESTRA TICINO

PROGETTO ESECUTIVO
PALANCOLE E PANCONI:
SEZIONI TIPO E PARTICOLARI COSTRUTTIVI



PROGETTAZIONE, COORDINAMENTO DELLE
ATTIVITA' SPECIALISTICHE, STRUTTURE
PROVVISORIALI E CANTIERIZZAZIONE

MAJONE & PARTNERS
INGENIERING
DOTT. ING. DENIS CERINI
DOTT. ING. NICOLA PESSARELLI
DOTT. ING. BEATRICE MAJONE

COORDINAMENTO PER LA SICUREZZA

MICRON
DOTT. ING. MASSIMO MARZIL
VIA PRIMA 10 - 20133 (Città del Sole) (MI)
TEL. 02/57.61.511
E-MAIL: MICRON.IT@MICRON.IT

RESPONSABILE UNICO DEL PROCEDIMENTO:
DORIANA BELLANI

CARPENTERIE
DOTT. ING. STEFANO BARBARESI
DOTT. ING. FRANCESCO BARBARESI
VIA DEL MONACO 3 - 61121 PESARO (PU)
TEL. 071.430356 - FAX 071.430356
E-MAIL: bbprogetti@barbarestudio.com
P.A. 02309894010

ASPETTI IDRAULICI PAESAGGISTICI E AMBIENTALI

BLU
progetti
DOTT. ING. MASSIMO SARTORELLI

DATA:

REV.1

MAG 2021

REV.2

REV.3

SCALA:

Indicata

TAVOLA:

TAV 25

Consorzio del Ticino - M.I. 02/2021