




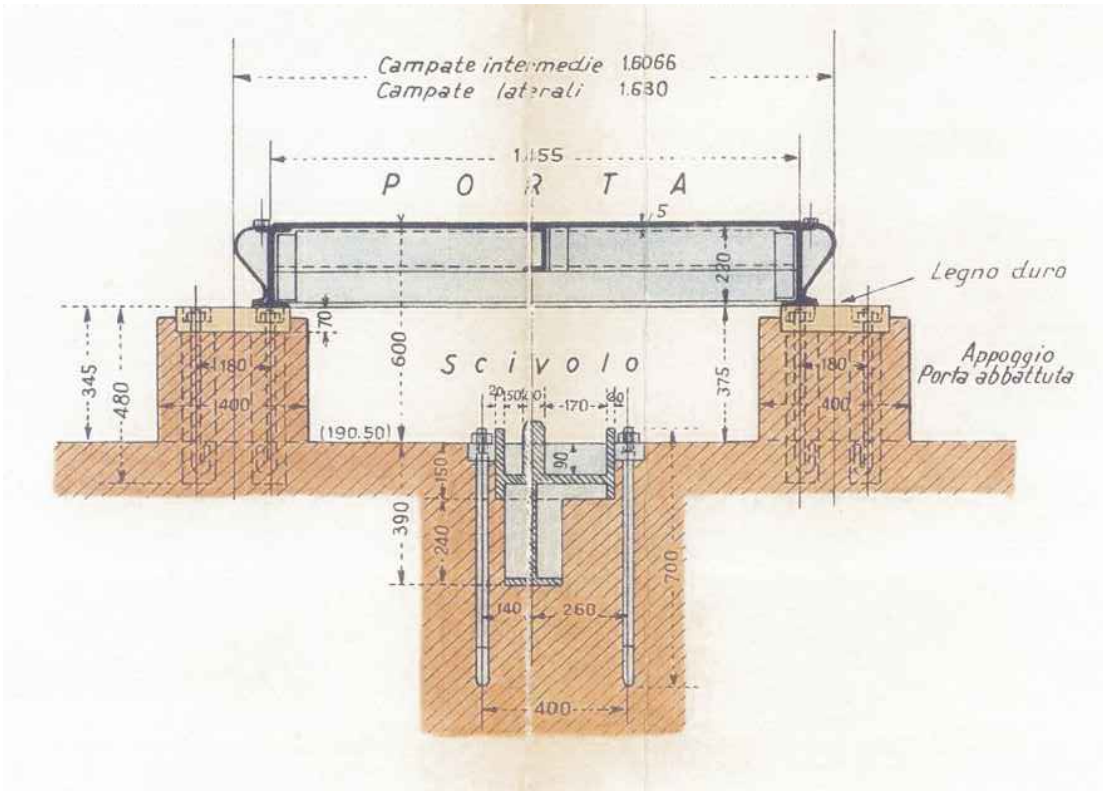


PARTICOLARE A: SEZIONE ORIZZONTALE - scala 1:20

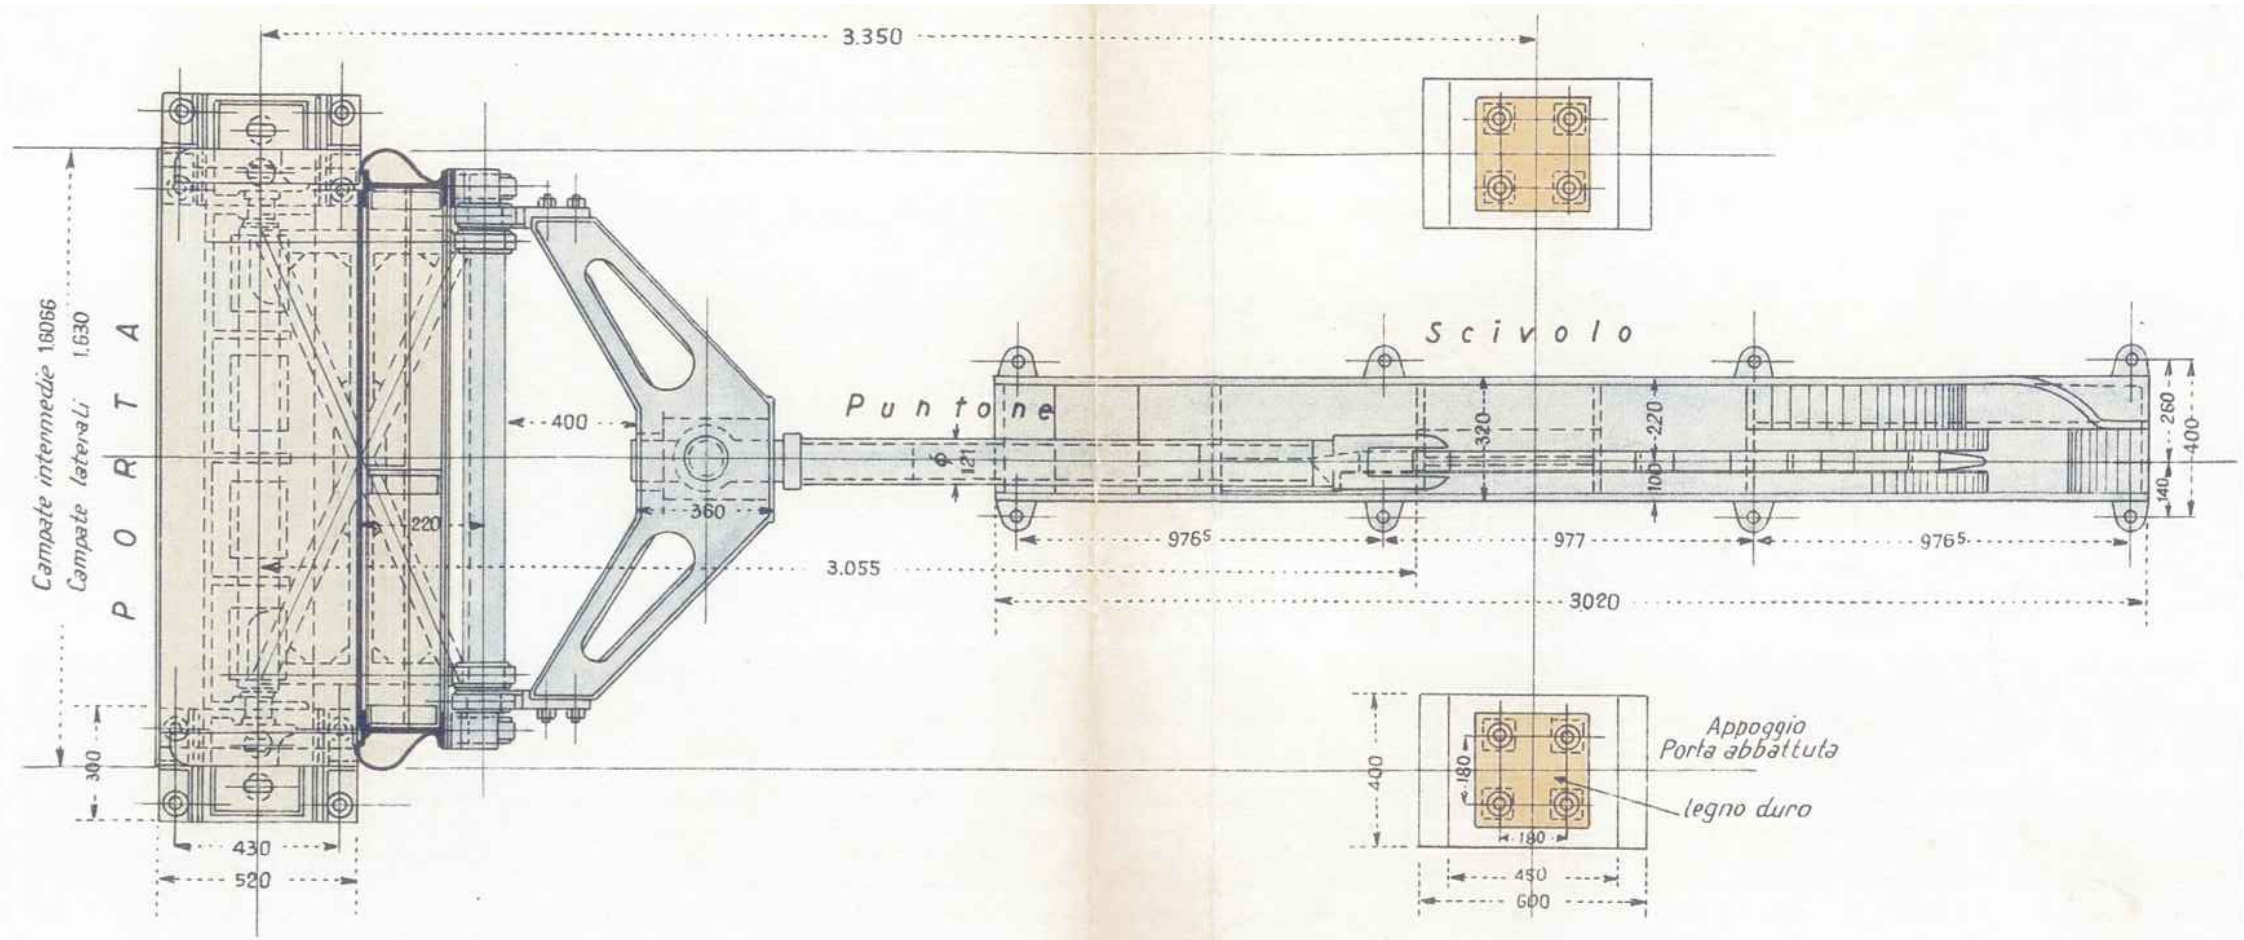

PARTICOLARE A: PIANTA - scala 1:20


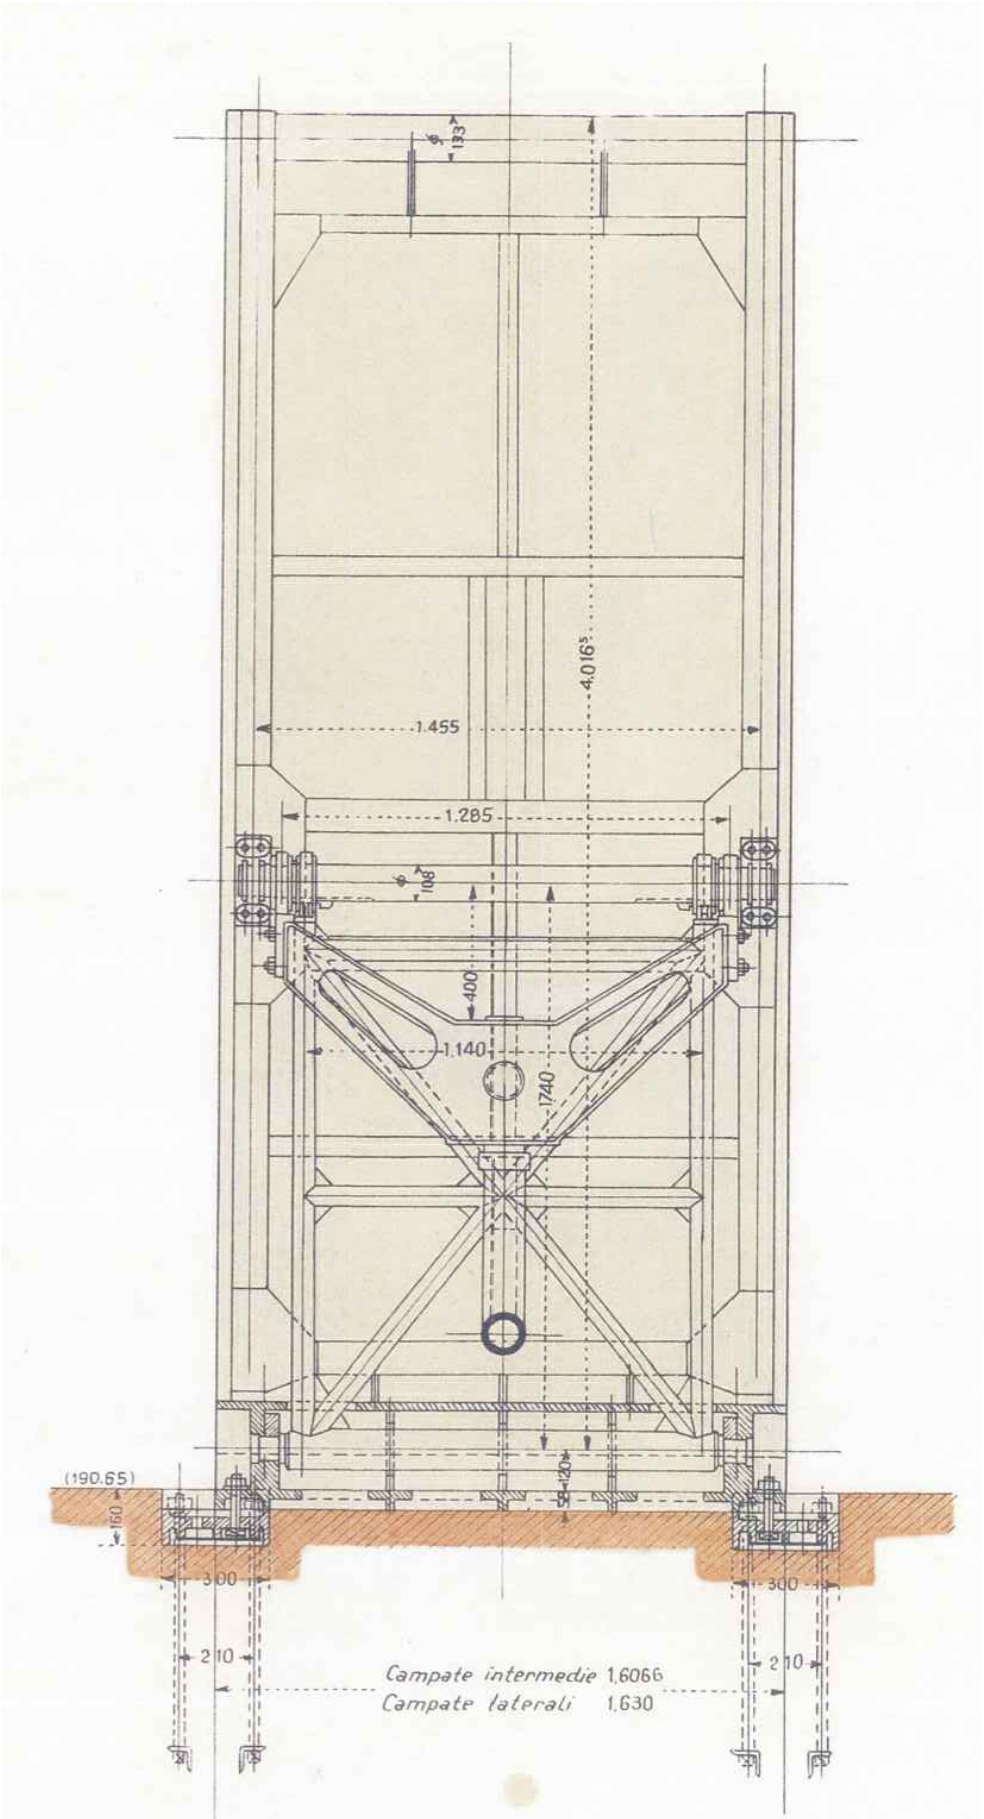


PARTICOLARE A: VISTA DA VALLE - scala 1:20

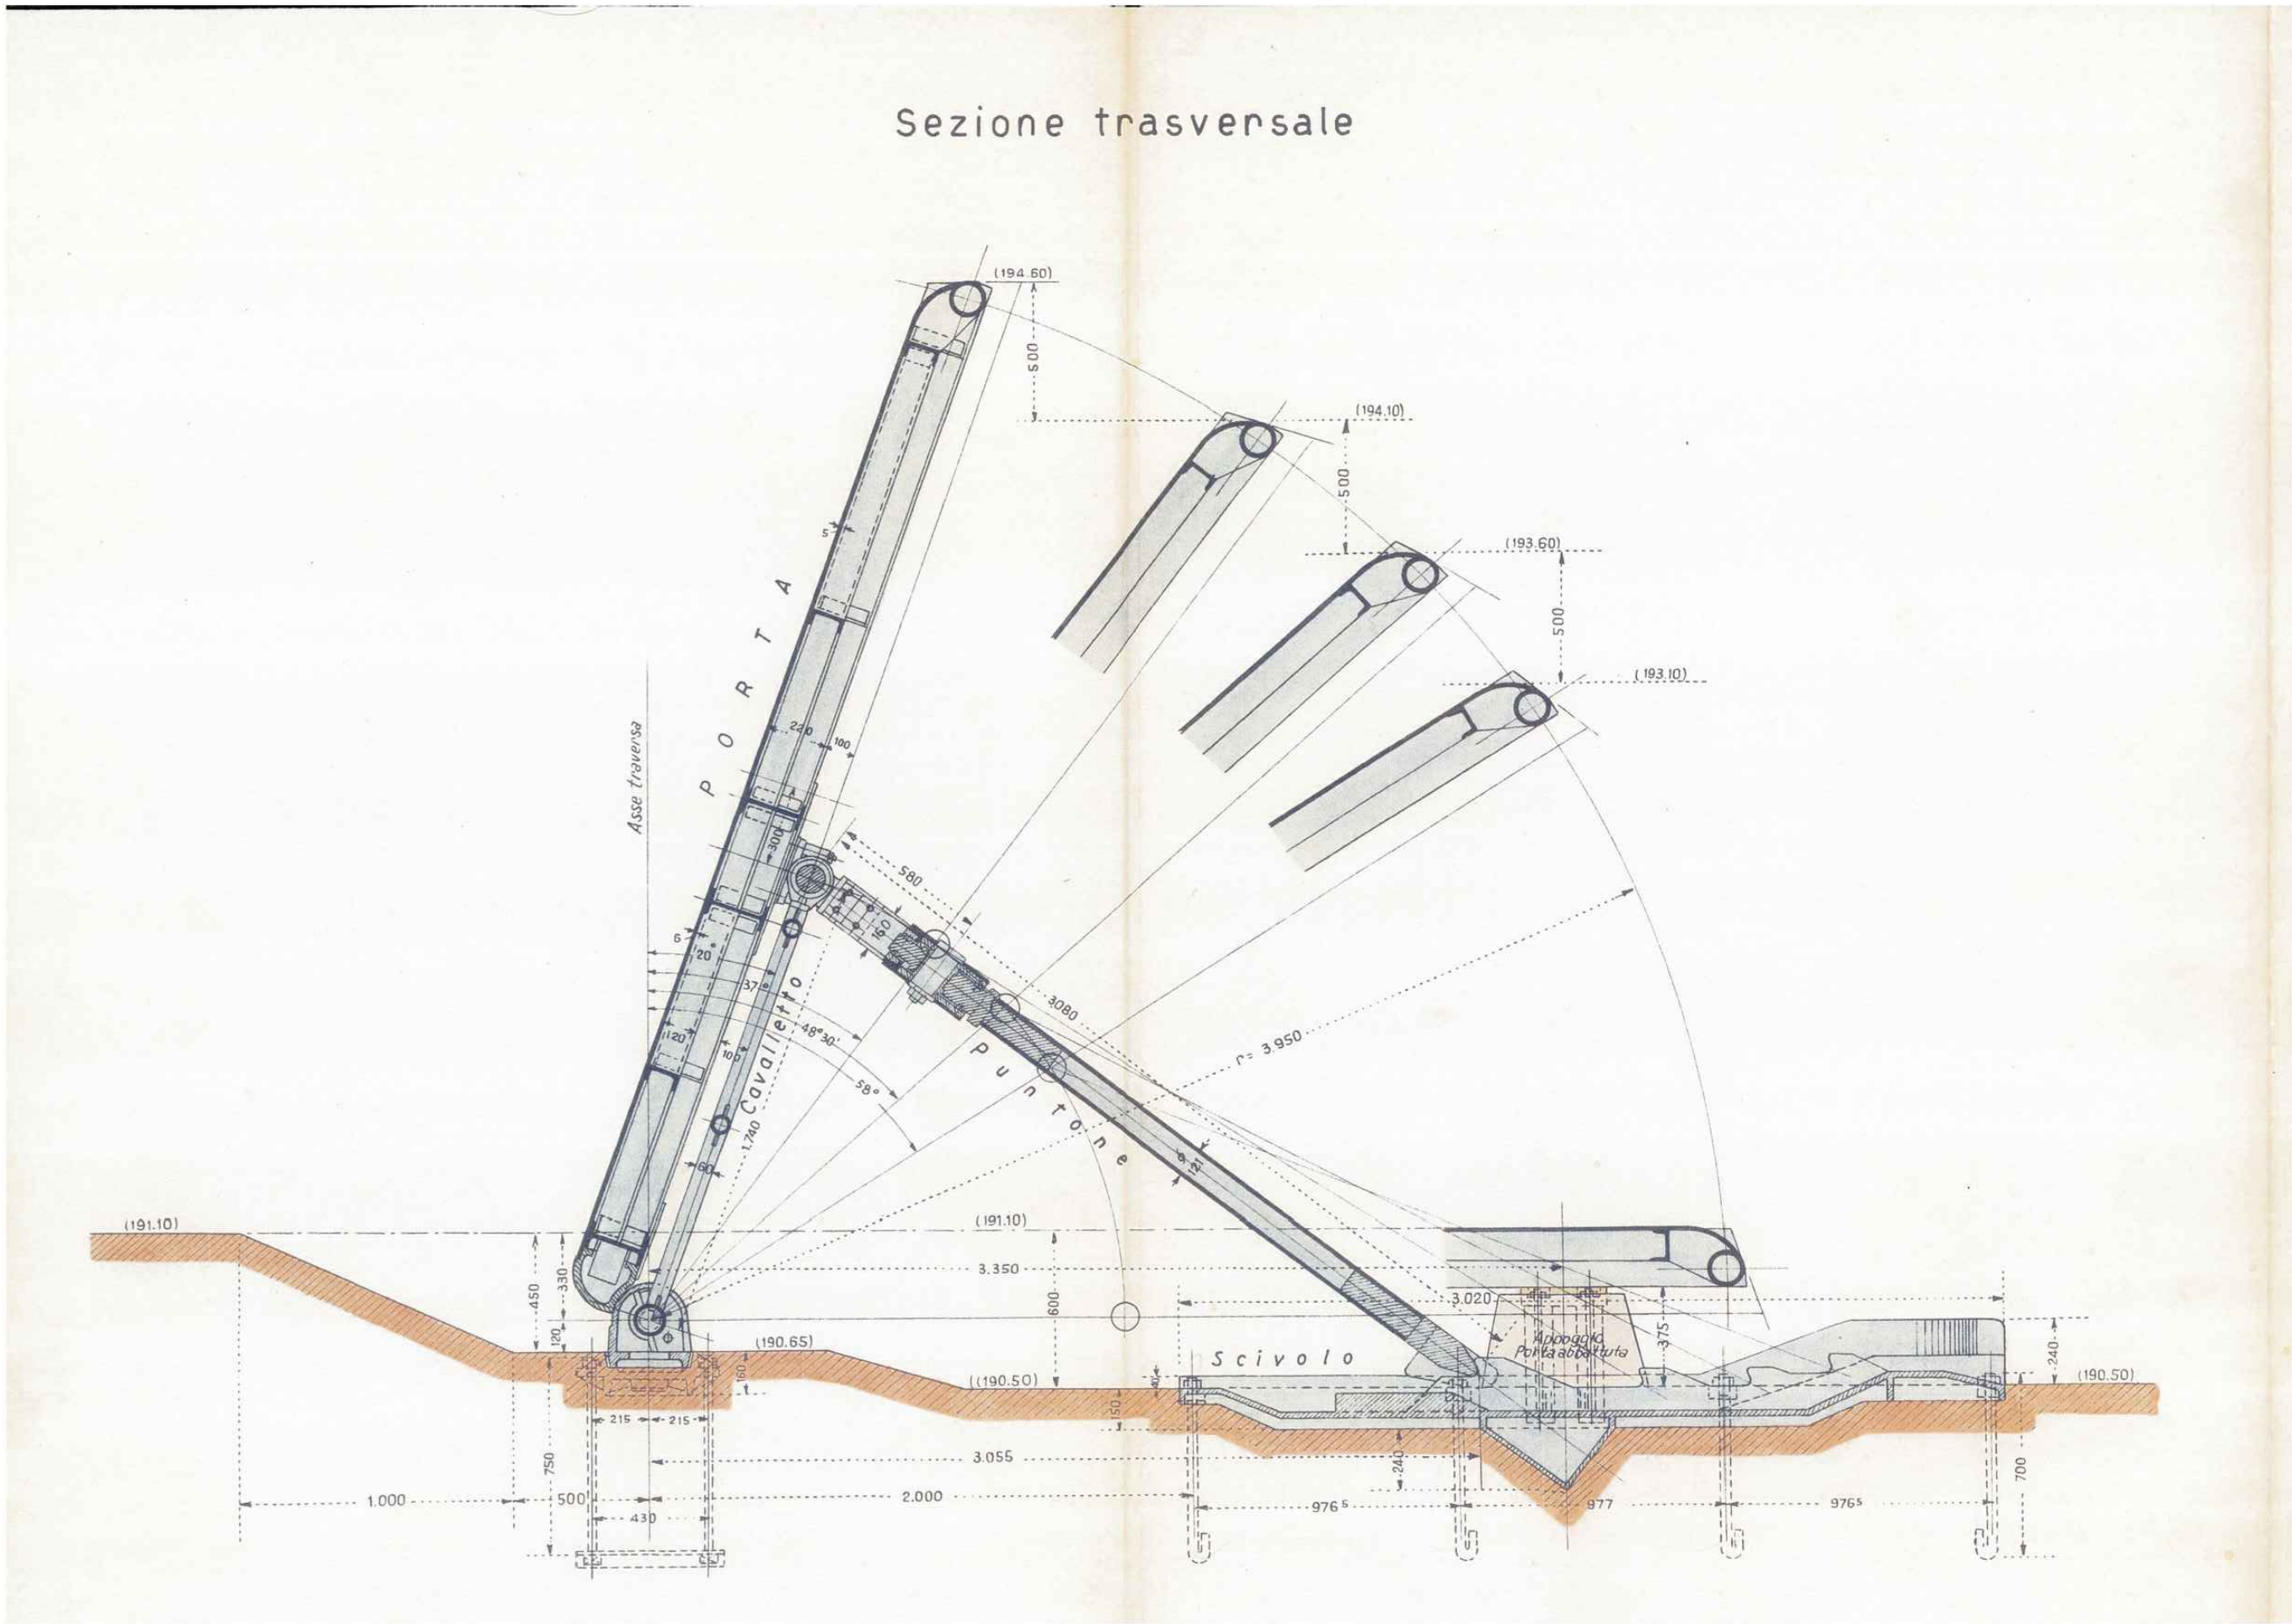

PARTICOLARE A: SEZIONE TRASVERSALE - scala 1:20

STATO DI PROGETTO

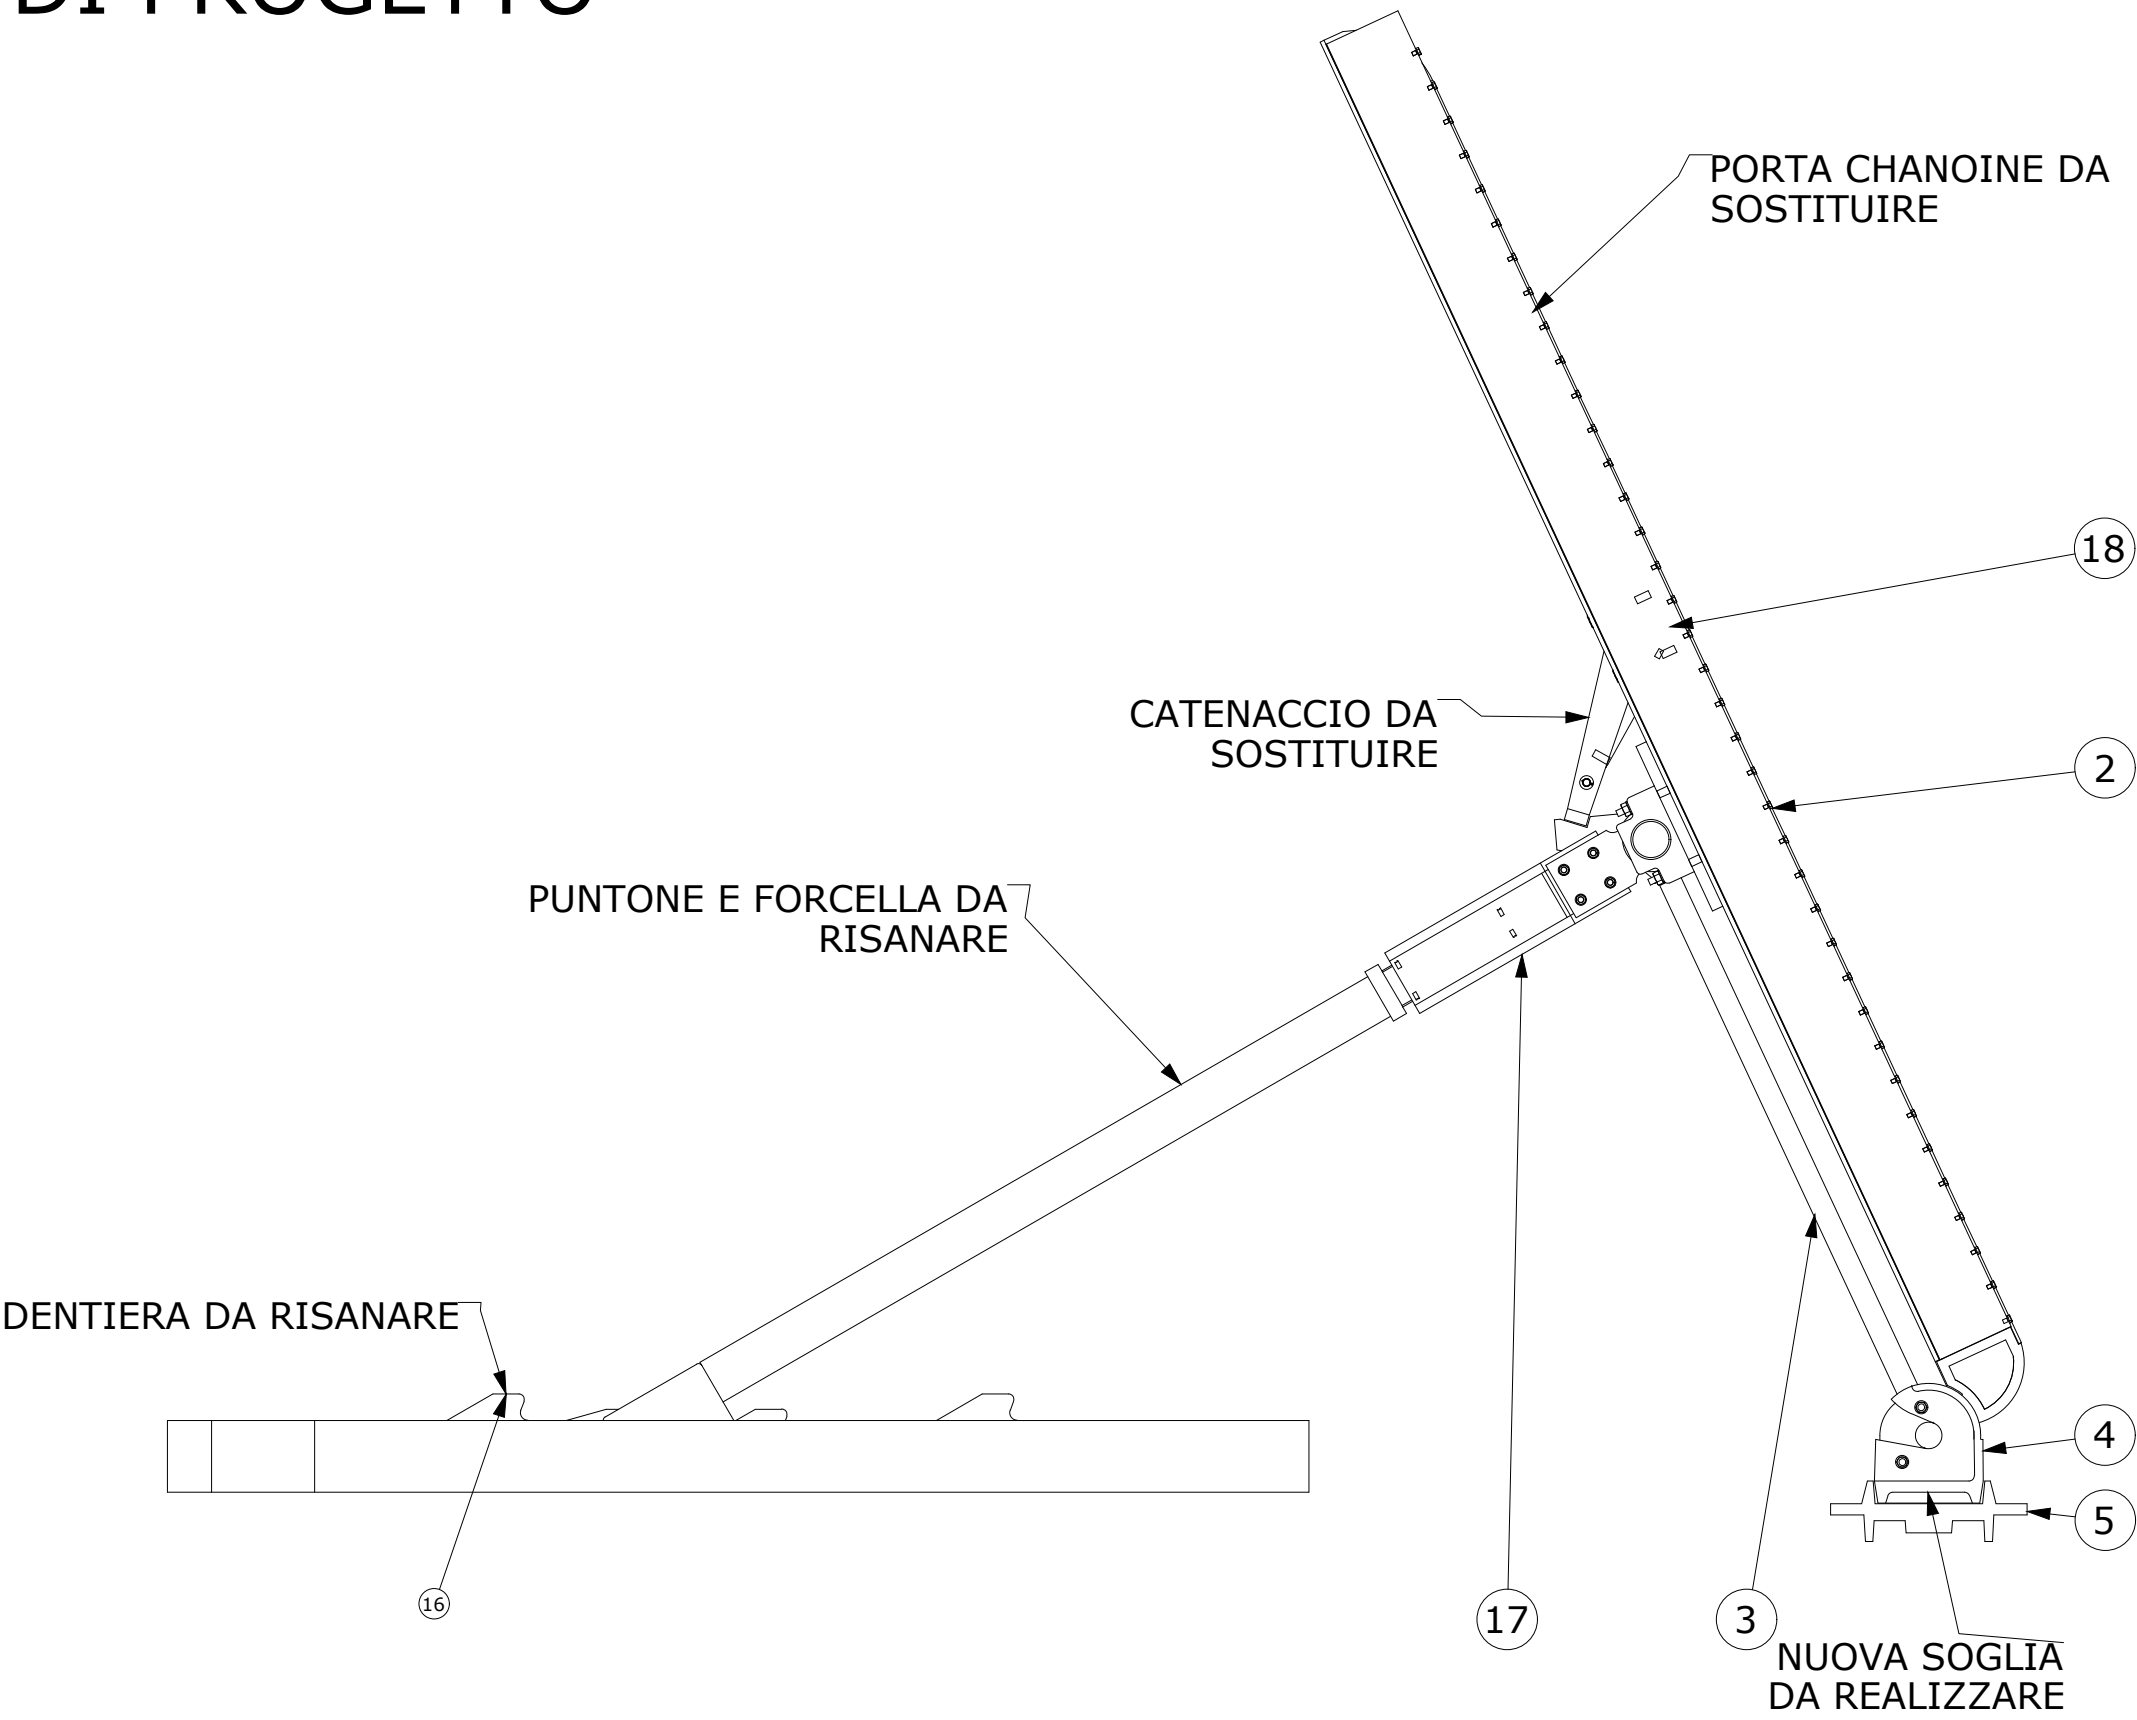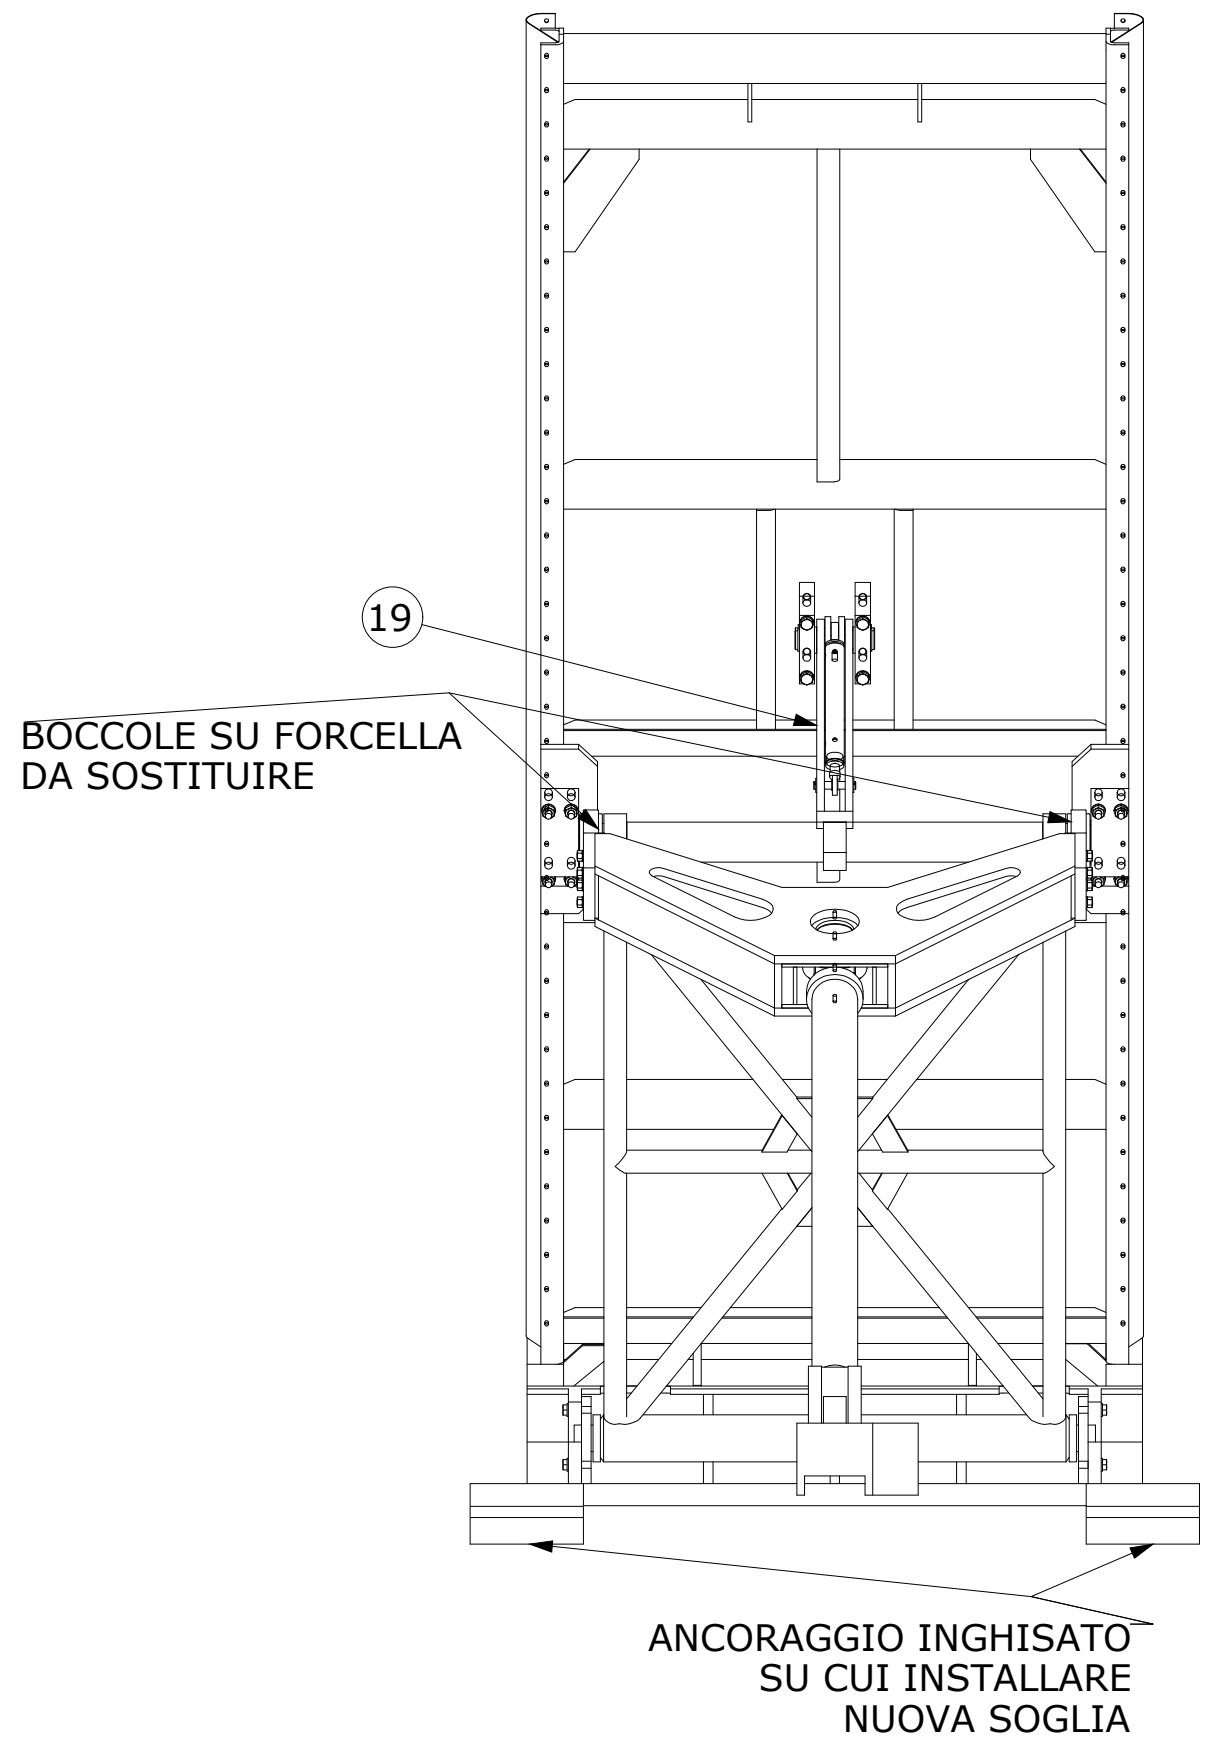

SCALA 1:20

CONSORZIO DEL TICINO

TRAVERSA DELLA MIORINA
COMUNE DI CASTELLETTO SOPRA TICINO (NO)

LAVORI DI MANUTENZIONE STRAORDINARIA PER IL
RIPRISTINO DELLA CAPACITA' D'INVASO DI RITENUTA

INTERVENTO SU CAMPATE 3 E 4 IN SPONDA DESTRA TICINO

PROGETTO ESECUTIVO

STATO DI FATTO/PROGETTO:
DETTAGLIO ELEMENTI DA SOSTITUIRE/MANUTENTARE

PROGETTAZIONE, COORDINAMENTO DELLE
ATTIVITÀ SPECIALISTICHE, STRUTTURE
PROVVISIONALI E CANTIERIZZAZIONE

MAJONE&PARTNERS
ENGINEERING

DOTT. ING. DENIS CERLINI
DOTT. ING. NICOLA PESSARELLI
DOTT. ING. BEATRICE MAJONE

RESPONSABILE UNICO DEL PROCEDIMENTO:
DORIANA BELLANI

CARPENTERIE

DOTT. ING. STEFANO BARBARESI
DOTT. ING. FRANCESCO BARBARESI

VIA DEL MONACO, 3 - 61121 PESARO (PU)
TEL. 0721403695 - FAX 072140895
EMAIL: bbprogetti.barbaresi@gmail.com
P.I. 02304940410

COORDINAMENTO PER LA SICUREZZA

STUDIO DI ARCHITETTURA ED INGEGNERIA

MICRON

DOTT. ING. MASSIMO MARSI
via Brescia n.2 - 20063 Cerusco sul Naviglio (MI)
Tel. 035.67.63.018
E-Mail: massimo.marsi@studiom micron.it

ASPETTI IDRAULICI PAESAGGISTICI E AMBIENTALI

BLU
progetti

DOTT. ING. MASSIMO SARTORELLI

DATA:	REV.1	SCALA:	1:20	TAVOLA:	TAV 12
MAG 2021	REV.2	FILE:			
	REV.3				