

PORTINA
RAPPRESENTAZIONE SENZA MANTO


SCALA 1:10

PORTINA
RAPPRESENTAZIONE SENZA MANTO


SCALA 1:10

PORTINA
RAPPRESENTAZIONE SENZA MANTO

SCALA 1:10

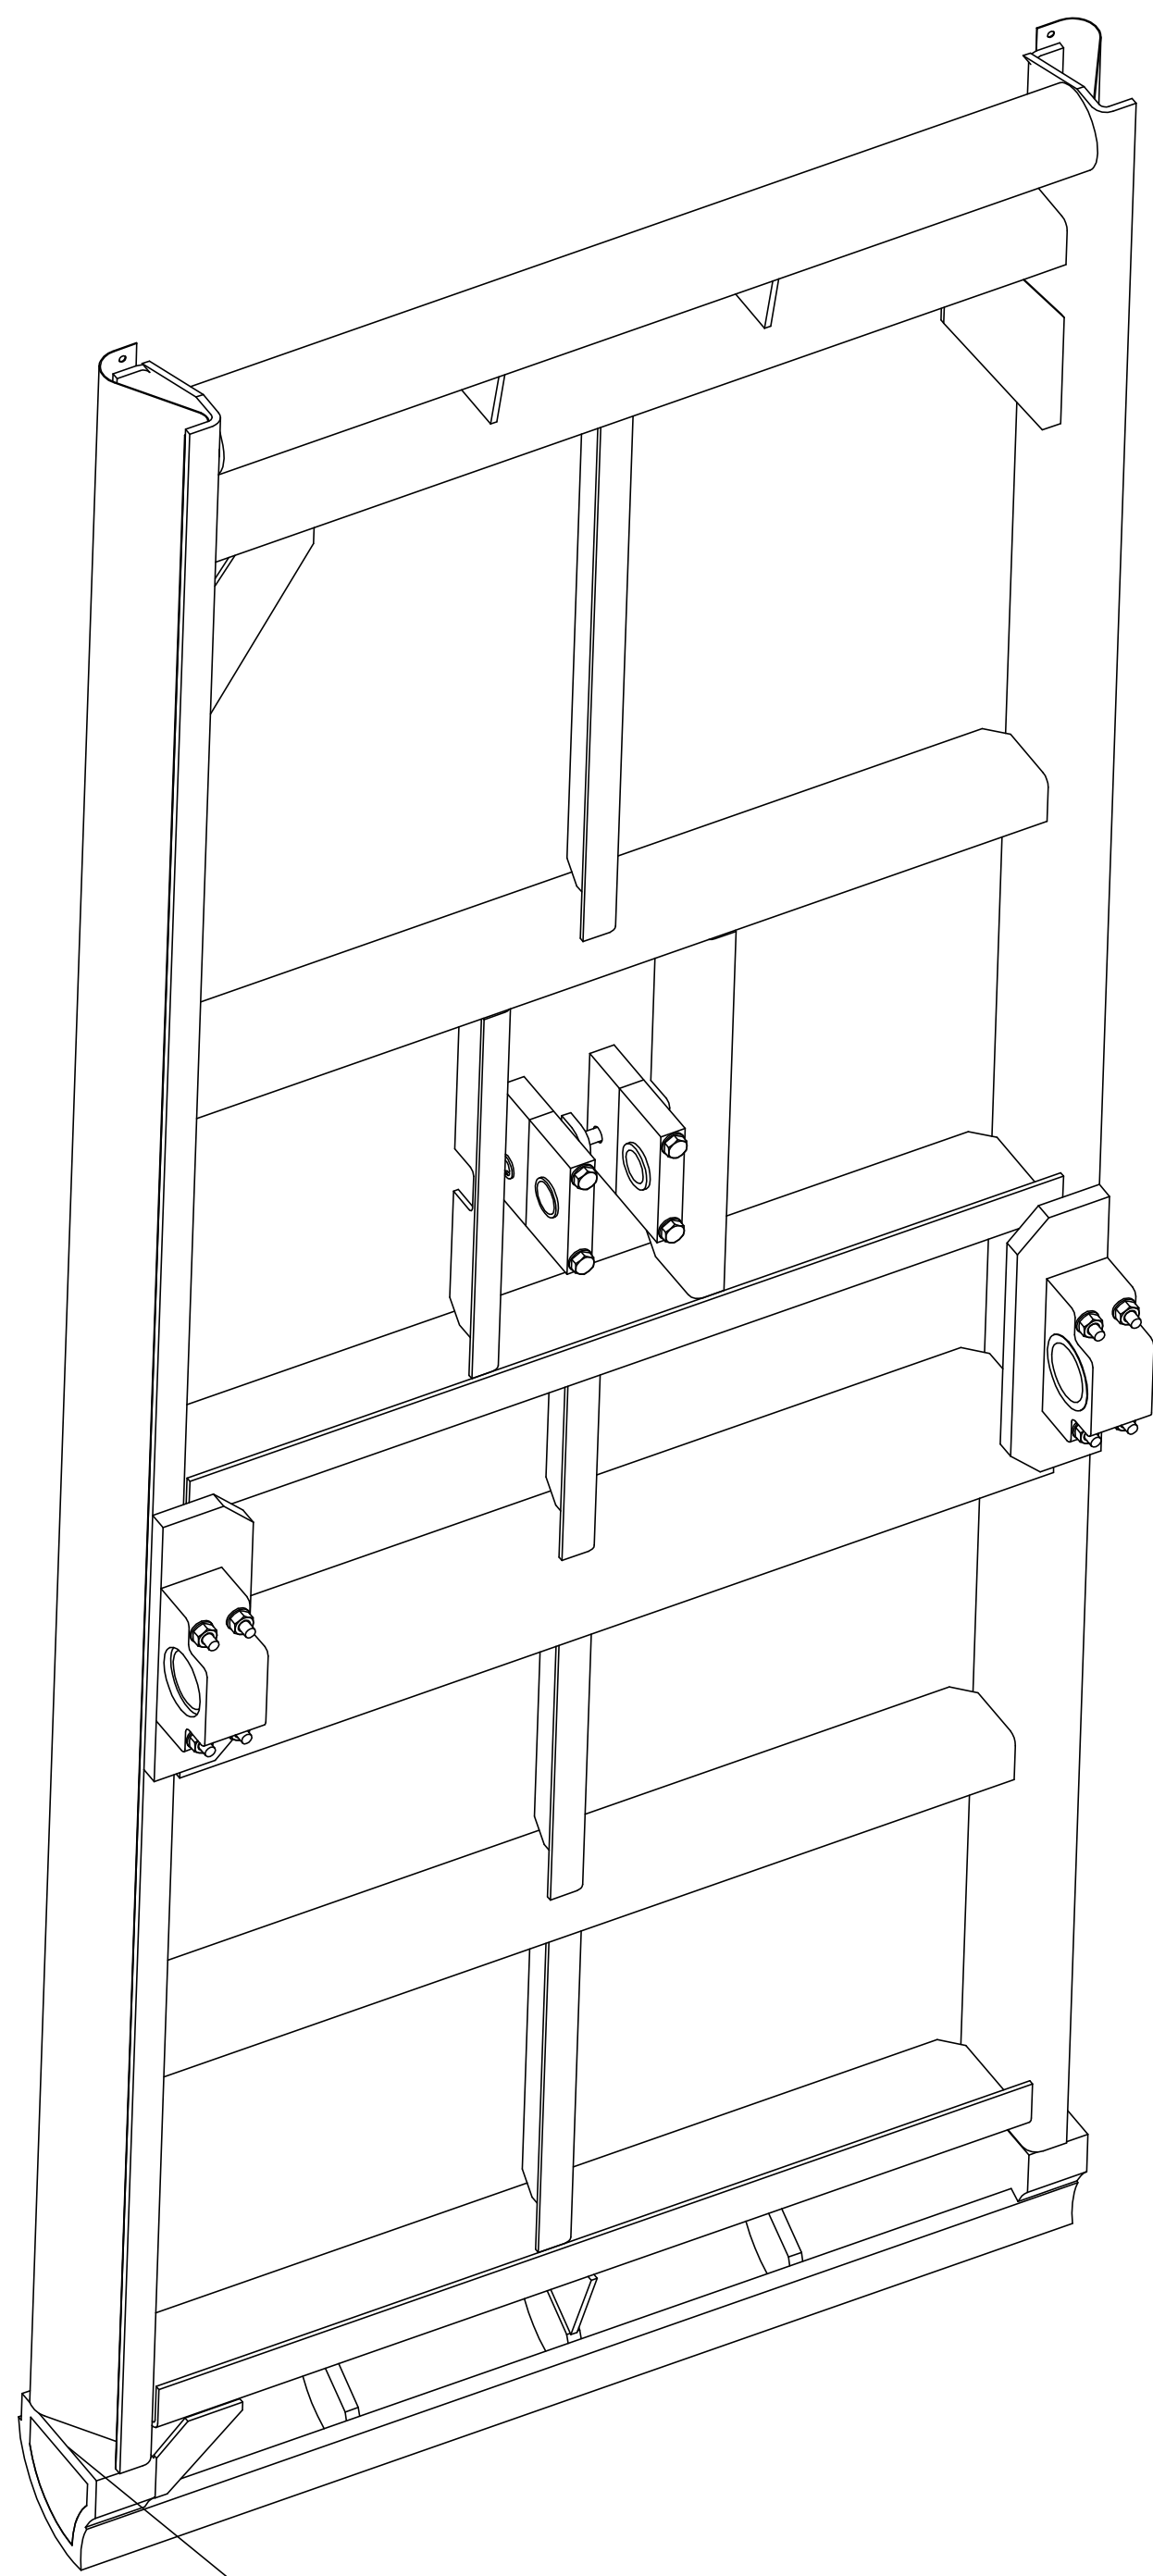

ZONA DI RACCORDO TRA LA
TENUTA IN LAMIERINO MOBILE E
LA TENUTA DELLA FUSIONE INFERIORE
RIGIDA

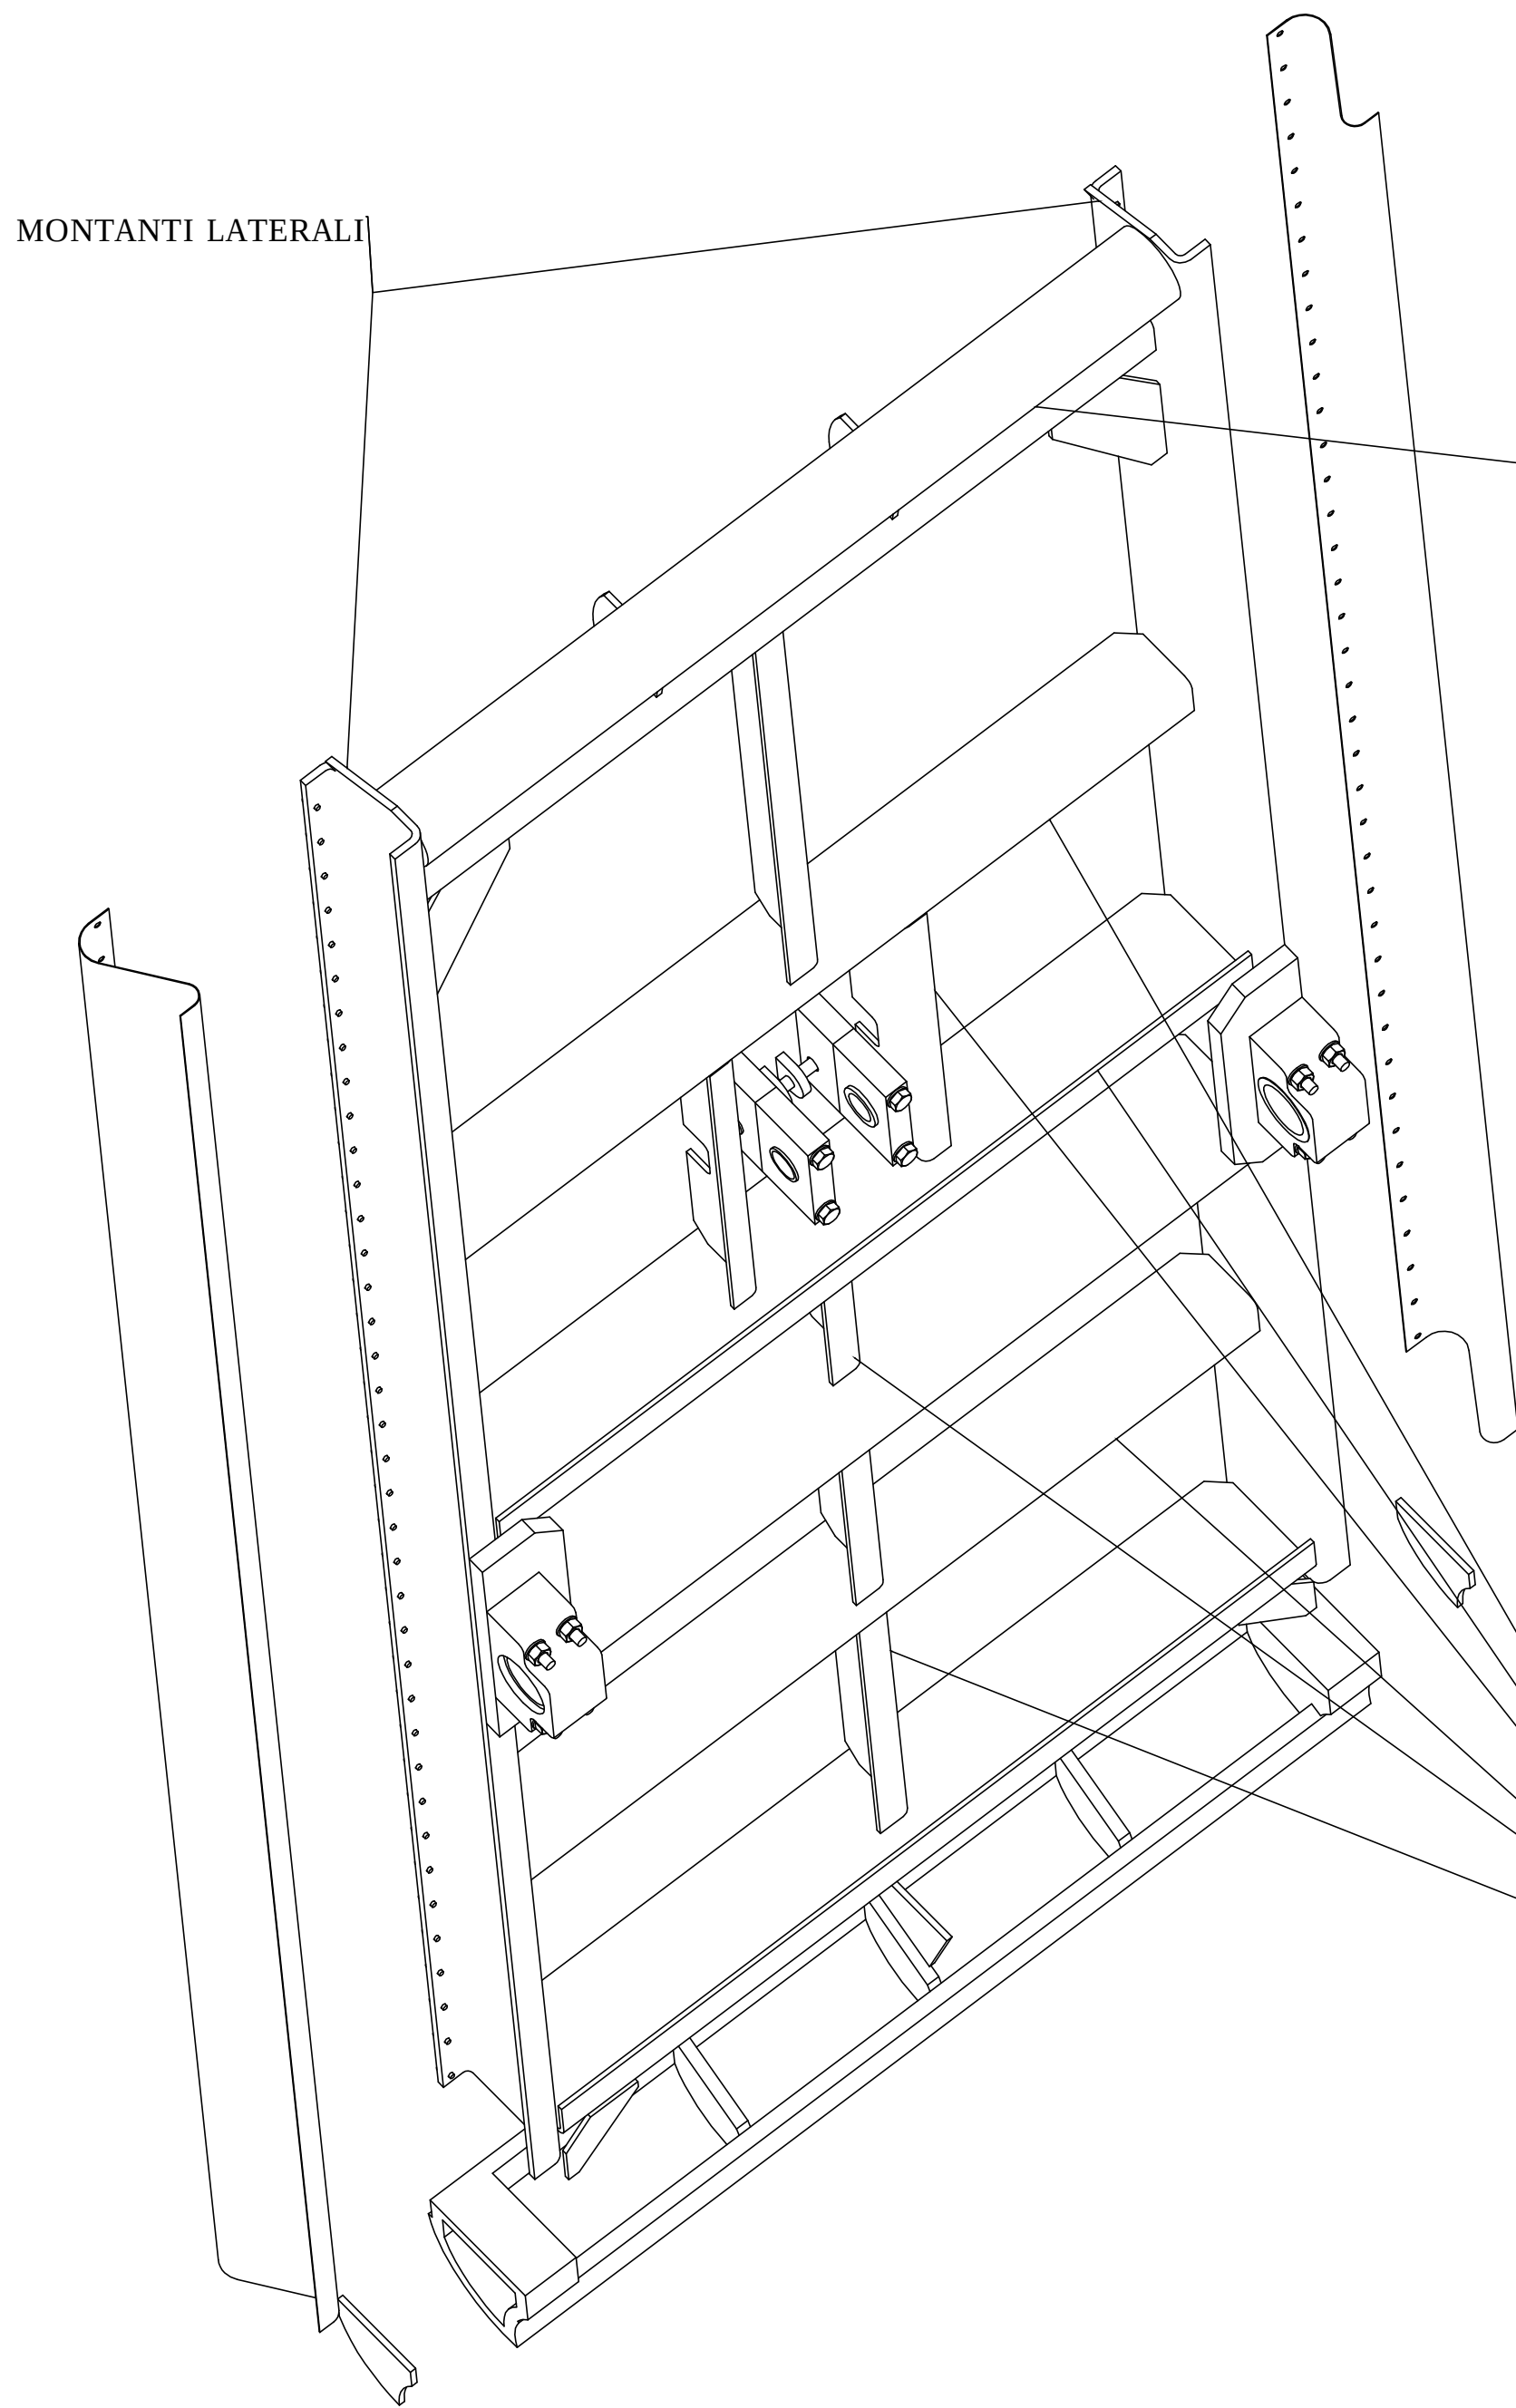


MONTANTI LATERALI

TUBO DI MANOVRA E
PROFILO DI SFIORO

INTELAIAURA DI
IRRIGIDIMENTO

GUARNIZIONI
LATERALI
IN LAMIERINO AISI
SP 15/10

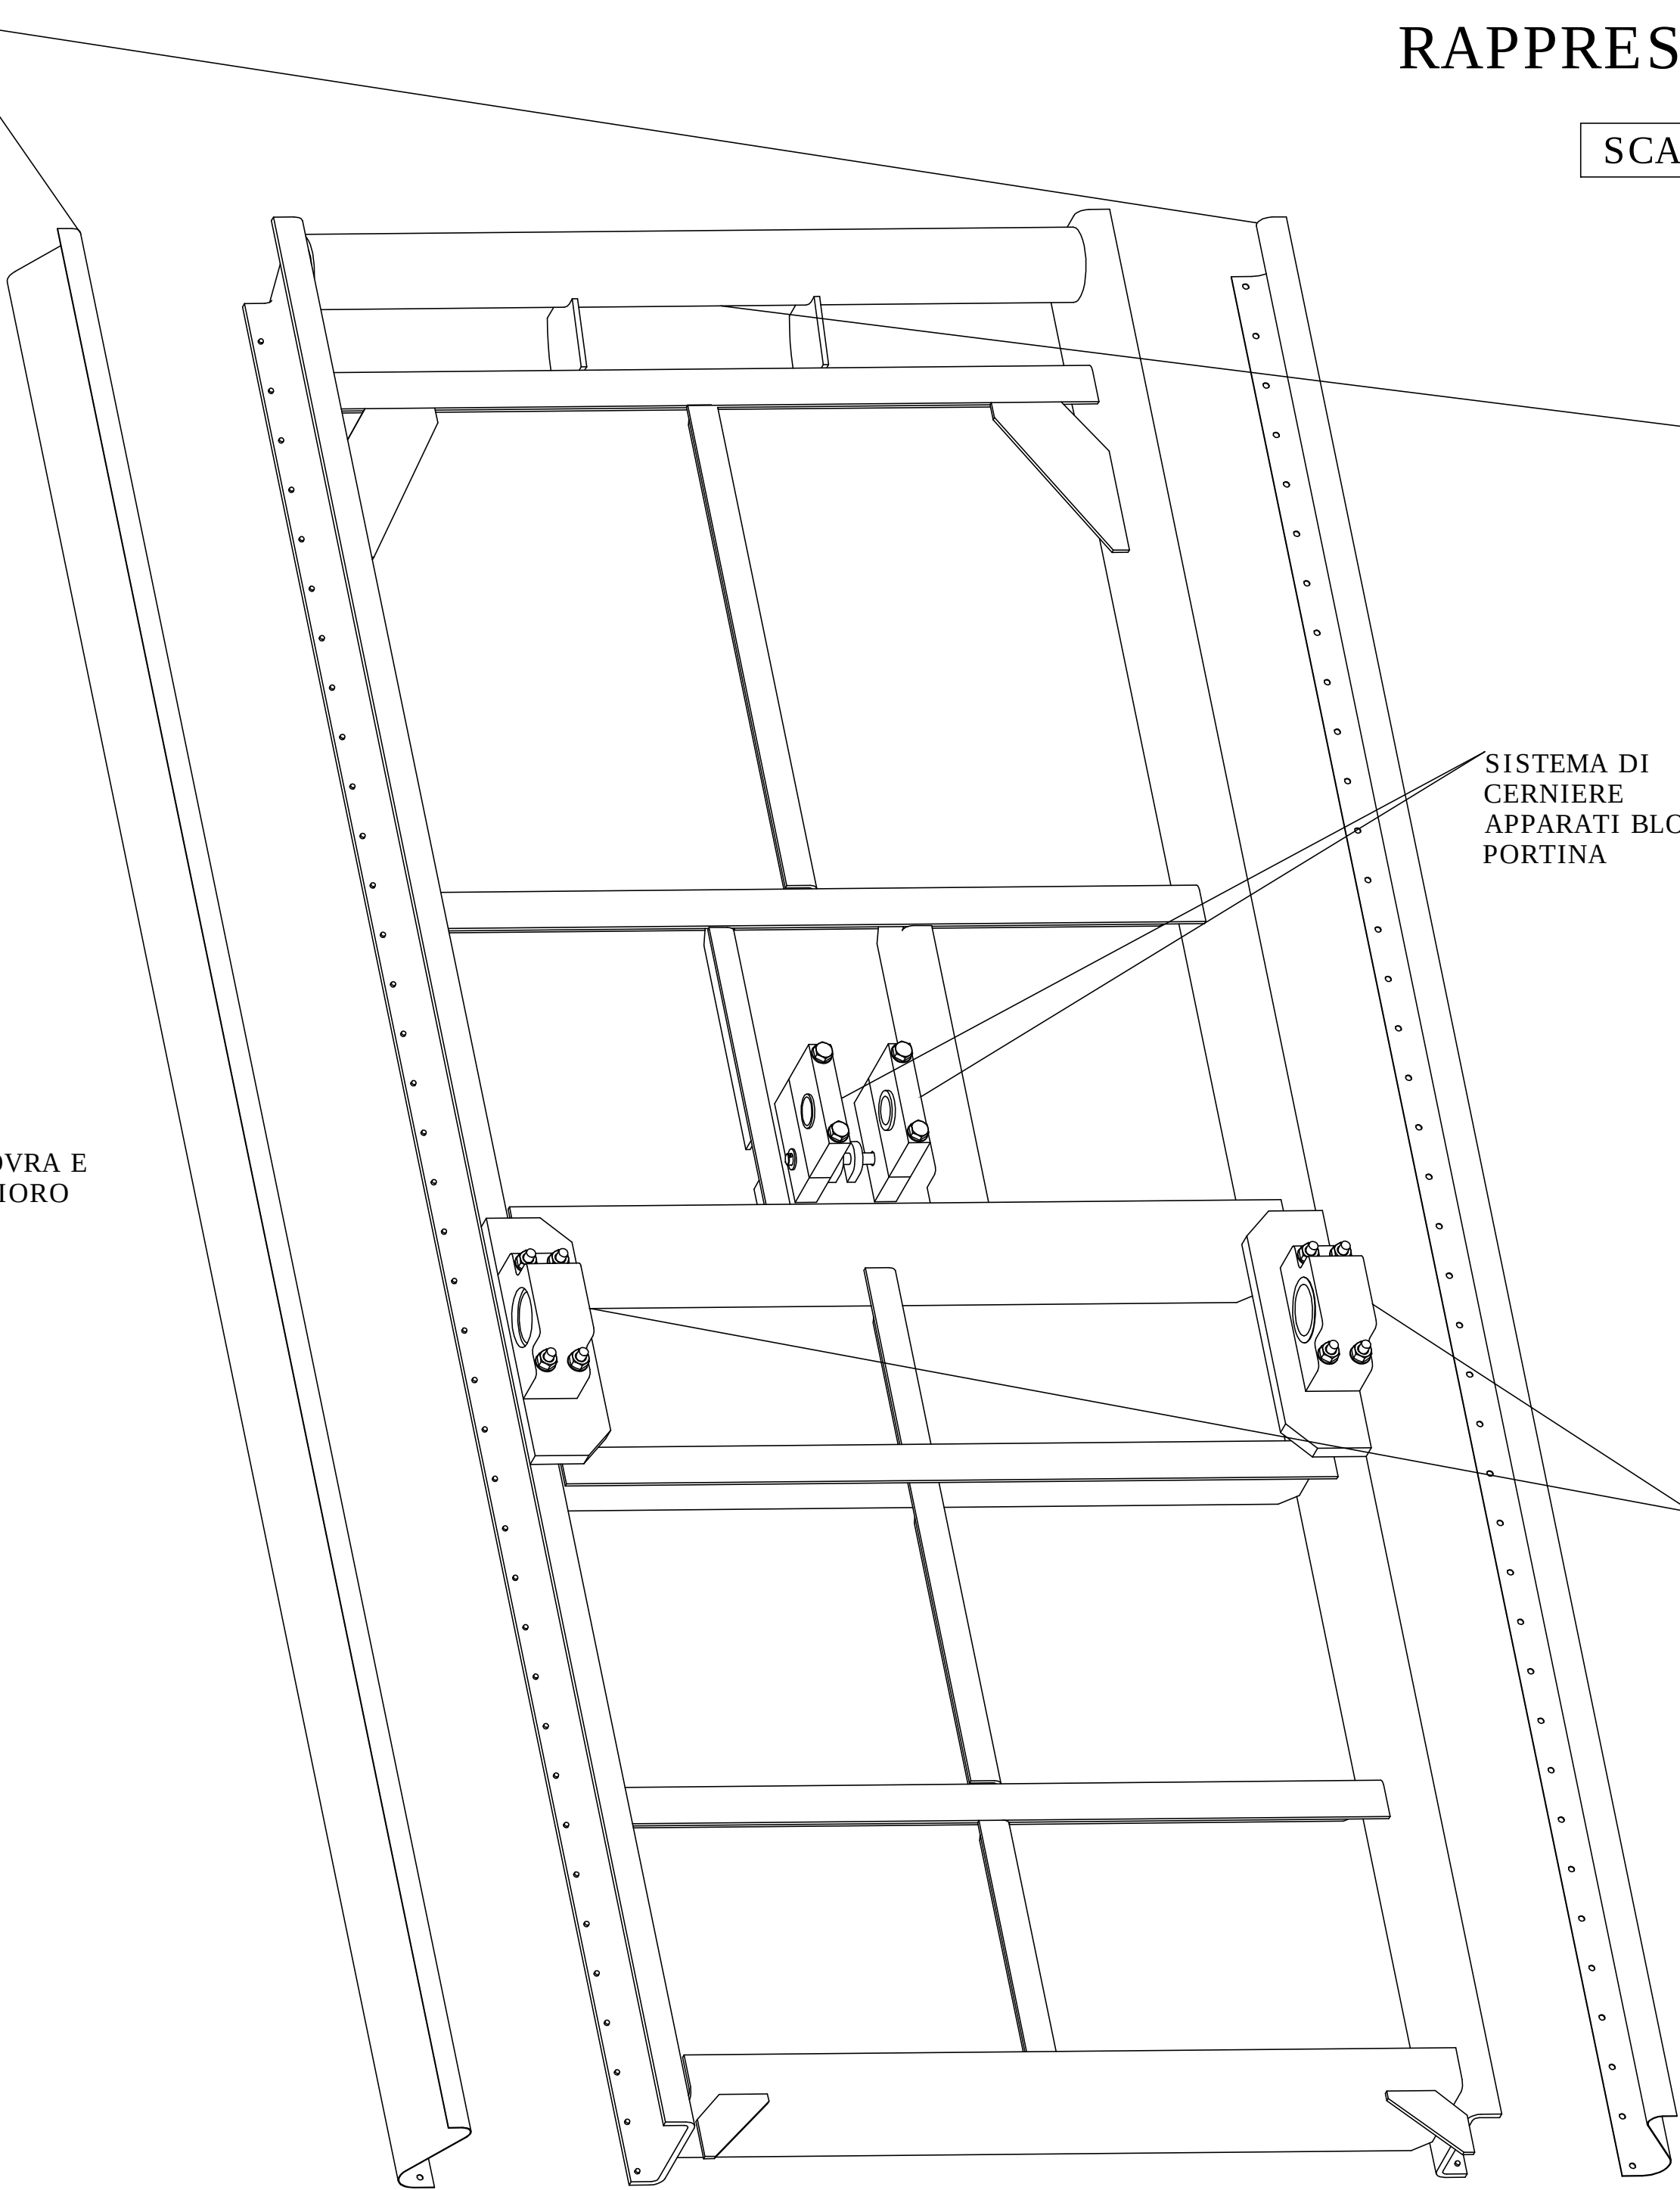

NERVATURA INTERNA

ZONA DI AGGANCIO
DELLA GRU
DI MANOVRA

SISTEMA DI
CERNIERE
APPARATI BLOCCO
PORTINA

CERNIERE DI
ROTAZIONE
PORTINA SU
CAVALLETTI

N° 2 TAPPI LATERALI
SALDATI ALLA
FUSIONE
PER REALIZZARE
SUPERFICIE DI
RISCONTRO
CONTINUA

TENUTA INFERIORE
REALIZZATA IN
FUSIONE



CONSORZIO DEL TICINO

TRAVERSA DELLA MIORINA
COMUNE DI CASTELLETTO SOPRA TICINO (NO)

LAVORI DI MANUTENZIONE STRAORDINARIA PER IL
RIPRISTINO DELLA CAPACITA' D'INVASO DI RITENUTA

INTERVENTO SU CAMPATE 3 E 4 IN SPONDA DESTRA TICINO

PROGETTO ESECUTIVO
STATO DI PROGETTO:
PORTE CHANOINE - ASSONOMETRIA



PROGETTAZIONE, COORDINAMENTO DELLE
ATTIVITÀ SPECIALISTICHE, STRUTTURE
PROVVISORIALI E CANTIERIZZAZIONE

MAJONE&PARTNERS
ENGINEERING

DOTT. ING. DENIS CERLINI
DOTT. ING. NICOLA PESSARELLI
DOTT. ING. BEATRICE MAJONE

RESPONSABILE UNICO DEL PROCEDIMENTO:
DORIANA BELLANI

CARPENTERIE
DOTT. ING. STEFANO BARBARESI
DOTT. ING. FRANCESCO BARBARESI
BB
PROGETTI
VIA DEL MONACO, 3 - 61121 PESARO (PU)
TEL. 0721.403695 - FAX 0721.40895
E-MAIL: bbprogetti.barbaresti@gmail.com
P.I. 02304940410

COORDINAMENTO PER LA SICUREZZA

STUDIO DI ARCHITETTURA ED INGEGNERIA

MICRON

DOTT. ING. MASSIMO MARSEI
via Brescia n.2 - 20083 Corniglio sul Naviglio (MI)
Tel. 035.67.63.018
E-Mail: massimo.marsei@studiodimicron.it

ASPETTI IDRAULICI PAESAGGISTICI E AMBIENTALI

BLU
progetti
DOTT. ING. MASSIMO SARTORELLI

DATA:
MAG 2021

REV.1
REV.2
REV.3

SCALA:
1:10
FUE

TAVOLA:
TAV 16

La presente tavola è valida nei limiti di copyright. Art. 170 D.L.G.