


N° 30 1628.4
N° 30 1605

11.7
larghezza
variabile tra le
due versioni

11.7
larghezza
variabile tra le
due versioni

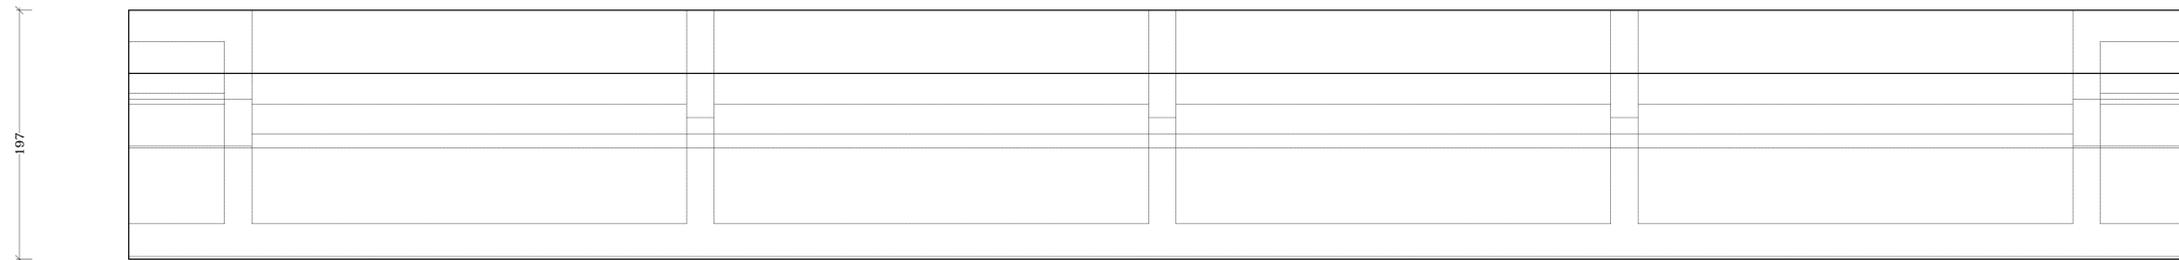


75 22

22 75

101



SCALA 1:2

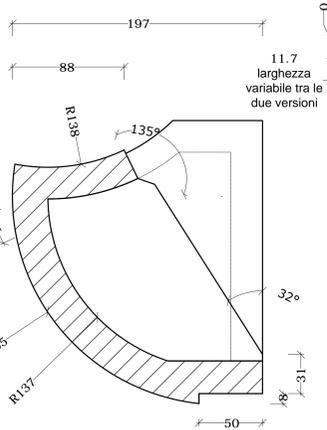




SEZIONE A-A

11.7
larghezza
variabile tra le
due versioni





11.7
larghezza
variabile tra le
due versioni

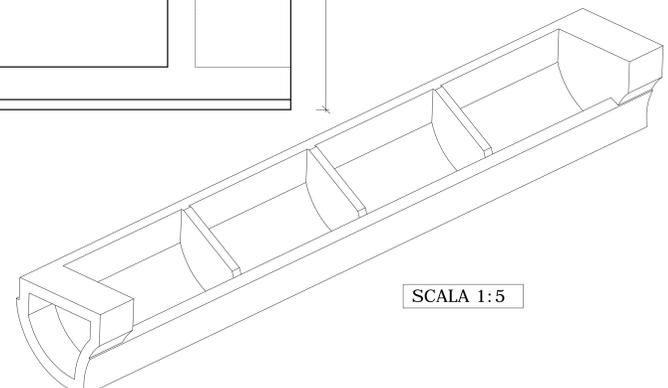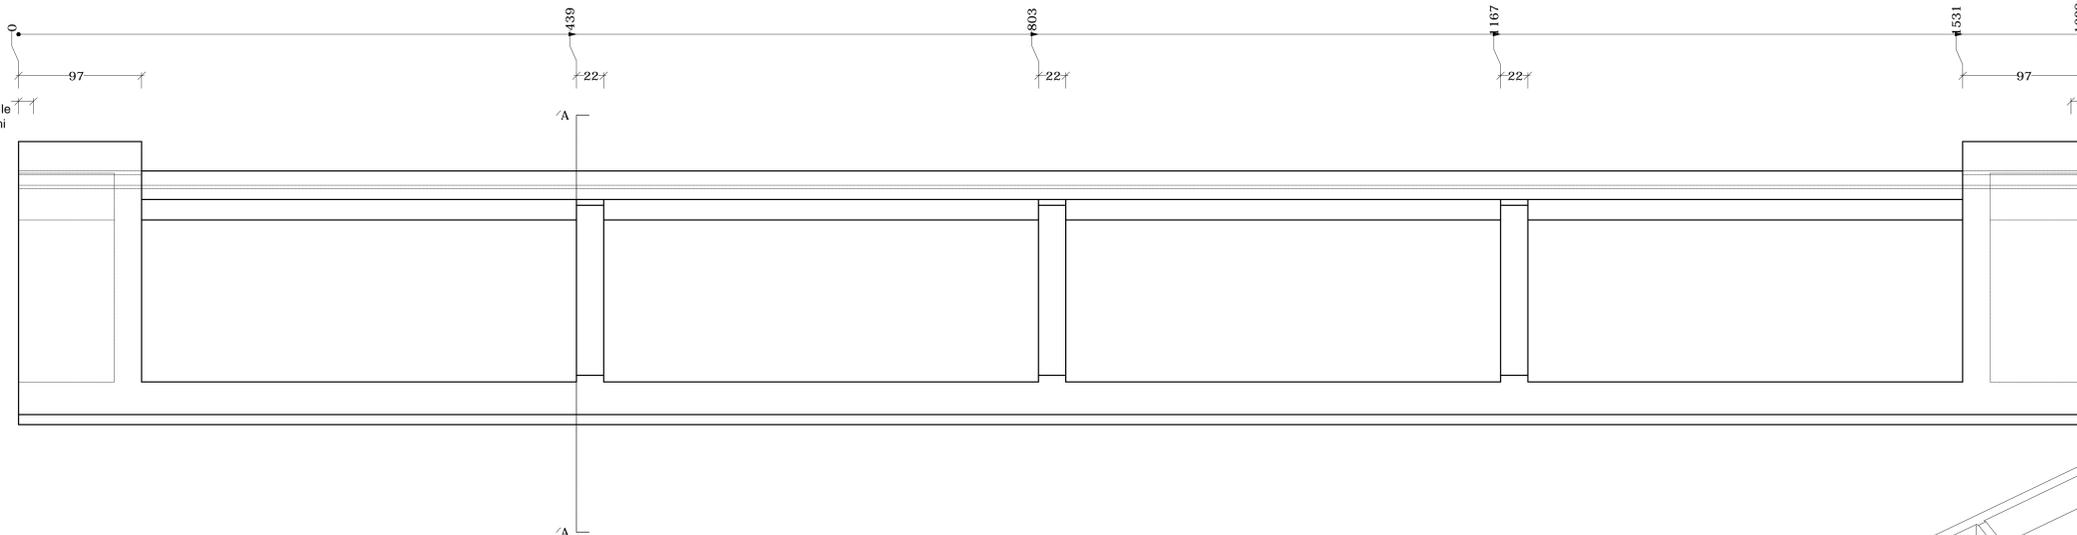

SCALA 1:5

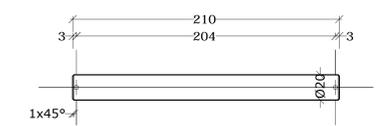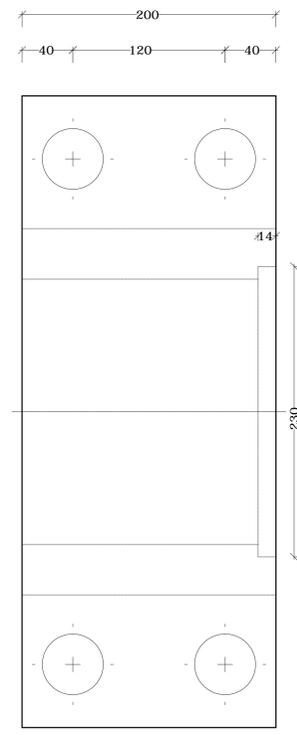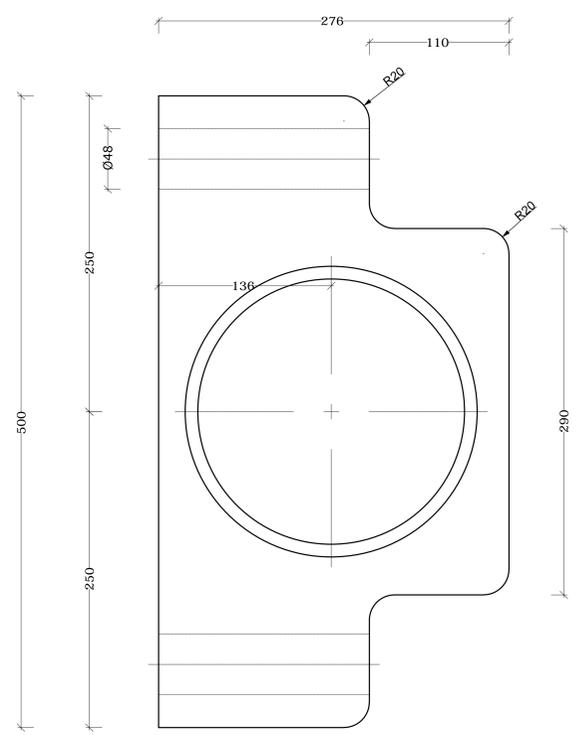

SCALA 1:2

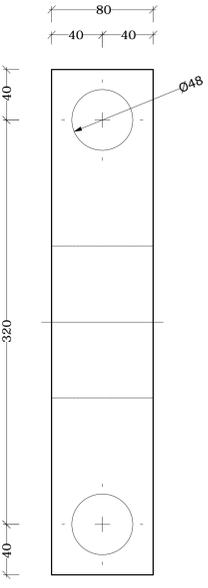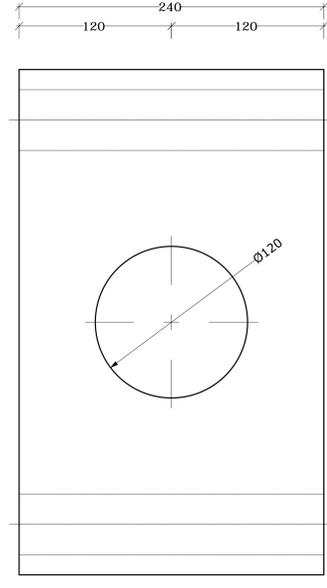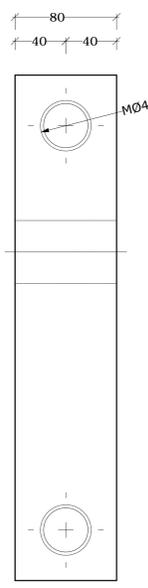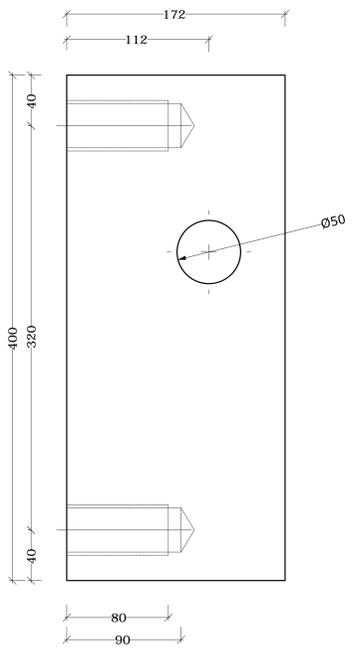

 <p>CONSORZIO DEL TICINO TRAVESSA DELLA MIORINA COMUNE DI CASTELLETTO SOPRA TICINO (NO) LAVORI DI MANUTENZIONE STRAORDINARIA PER IL RIPRISTINO DELLA CAPACITA' D'INVASO DI RITENUTA INTERVENTO SU CAMPATE 3 E 4 IN SPONDA DESTRA TICINO</p>		
<p>PROGETTO ESECUTIVO STATO DI PROGETTO: PORTE CHANOINE - PARTICOLARE PARTE IN FUSIONE</p>		
		
<p>PROGETTAZIONE, COORDINAMENTO DELLE ATTIVITÀ SPECIALISTICHE, STRUTTURE PROVVISIONALI E CANTIERIZZAZIONE</p> <p>MAJONE&PARTNERS ING. MAJONE & PARTNERS DOTT. ING. DENIS CERLINI DOTT. ING. NICOLA PESSARELLI DOTT. ING. BEATRICE MAJONE</p>	<p>RESPONSABILE UNICO DEL PROCEDIMENTO: DORIANA BELLANI</p> <p>CARPENTERIE DOTT. ING. STEFANO BARBARESI DOTT. ING. FRANCESCO BARBARESI VIA DEL MONACO, 3 - 41121 PESARO (PU) TEL. 0721403895 - FAX 0721408895 EMAIL: bbprogetti.barbaresi@gmail.com P.I. 02026940410</p>	
<p>COORDINAMENTO PER LA SICUREZZA STUDIO DI ARCHITETTURA ED INGEGNERIA</p> <p>MICRON DOTT. ING. MASSIMO MARILLI VIA BENEDETTI, 11 - 20122 CORNATE SU TIRAZZO (NO) TEL. 039.87.62.018 E-MAIL: massimomarilli@micron.it</p>	<p>ASPETTI IDRAULICI PAESAGGISTICI E AMBIENTALI</p> <p>BLU progetti DOTT. ING. MASSIMO SARTORELLI</p>	
<p>DATA: REV.1 LUGLIO 2021 MAG 2021 REV.2 REV.3</p>	<p>SCALA: 1:2</p>	<p>TAVOLA: TAV 14</p>