

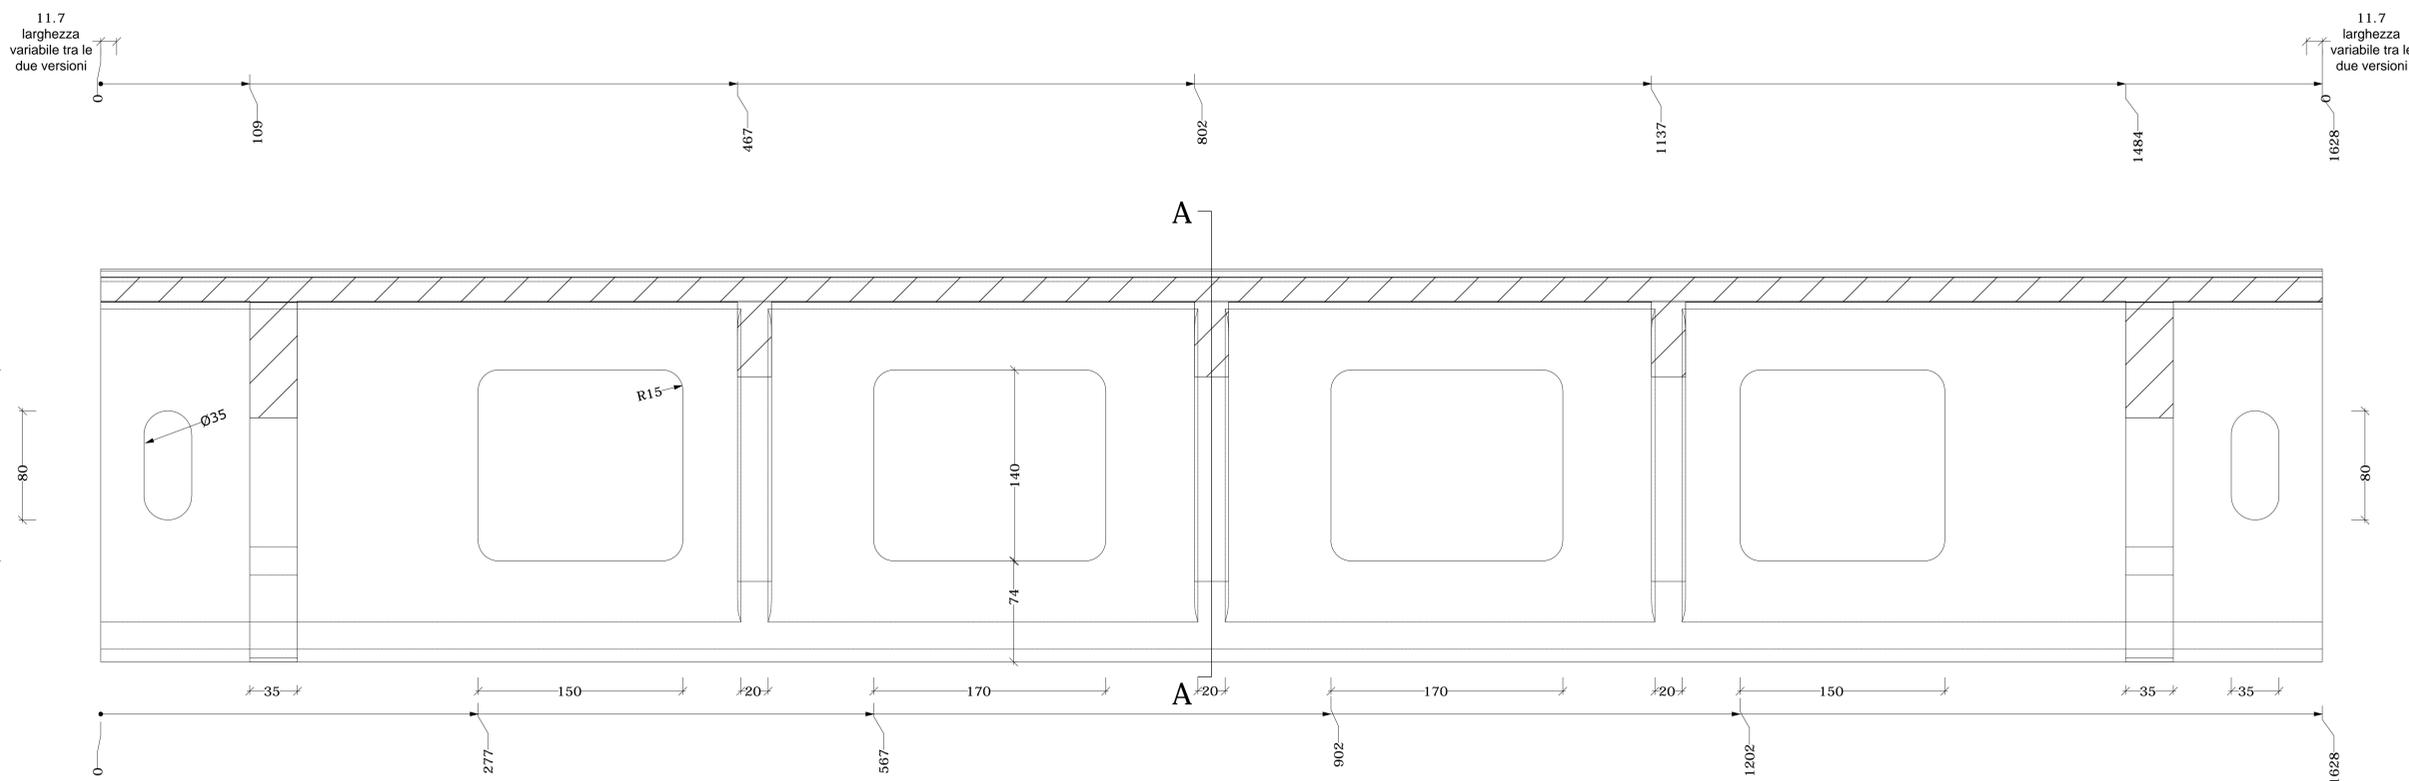
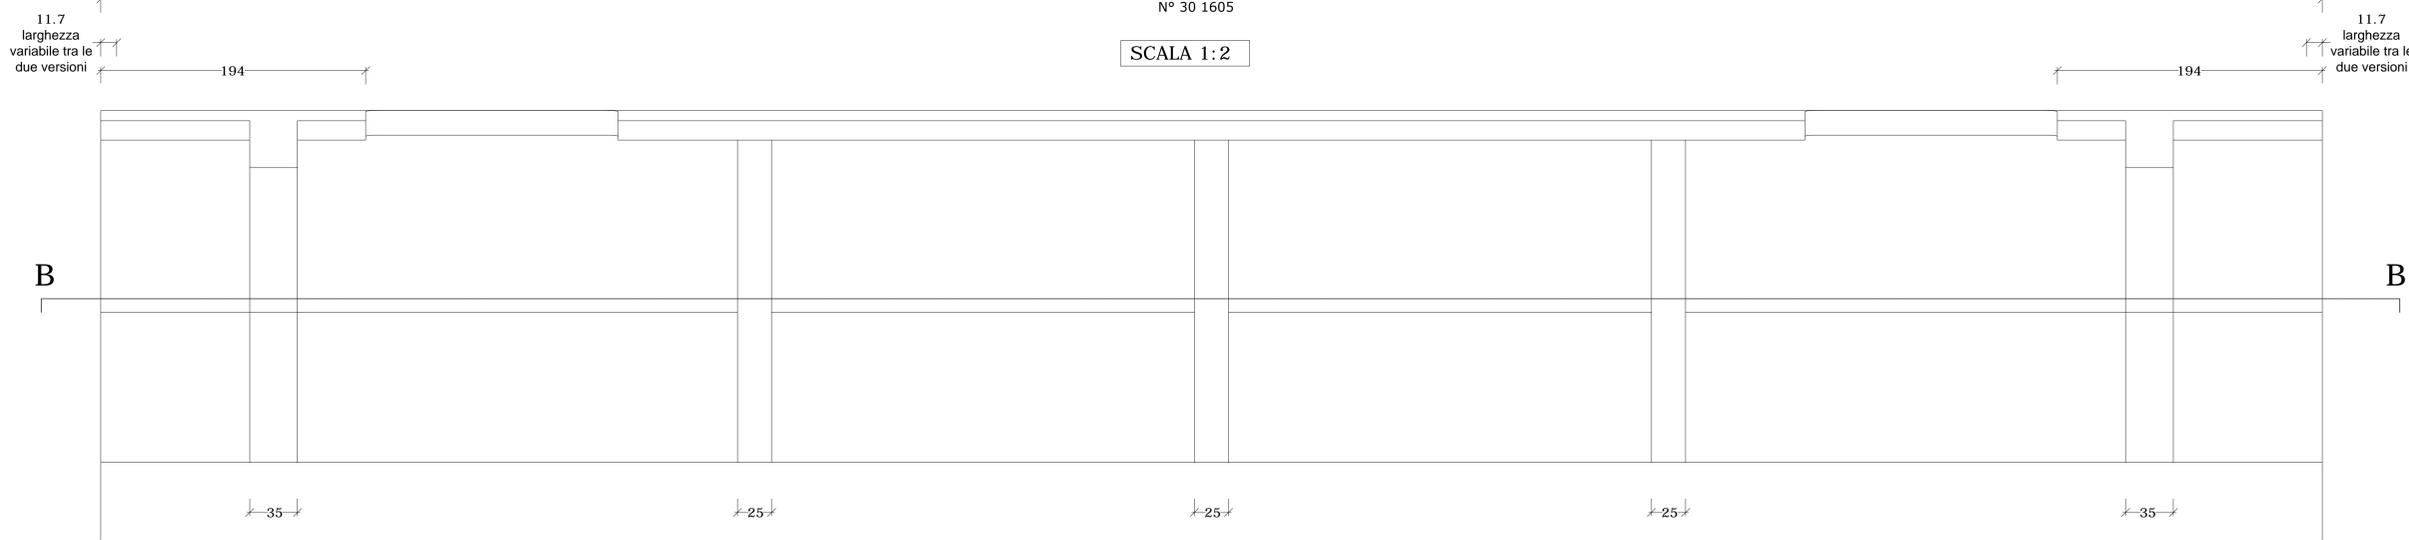


SCALA 1:2

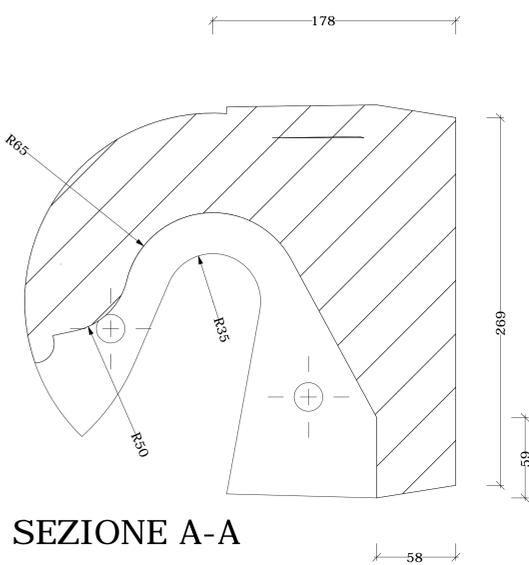


SEZIONE B-B

SCALA 1:2

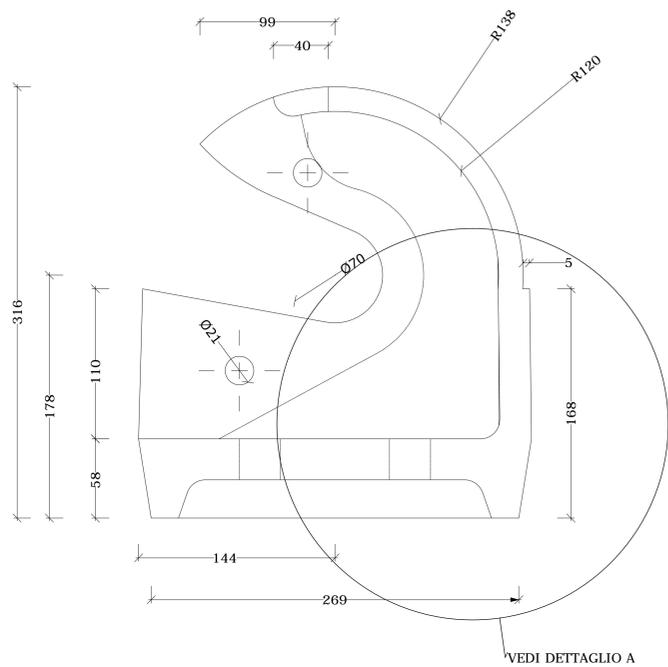

SEZIONE A-A

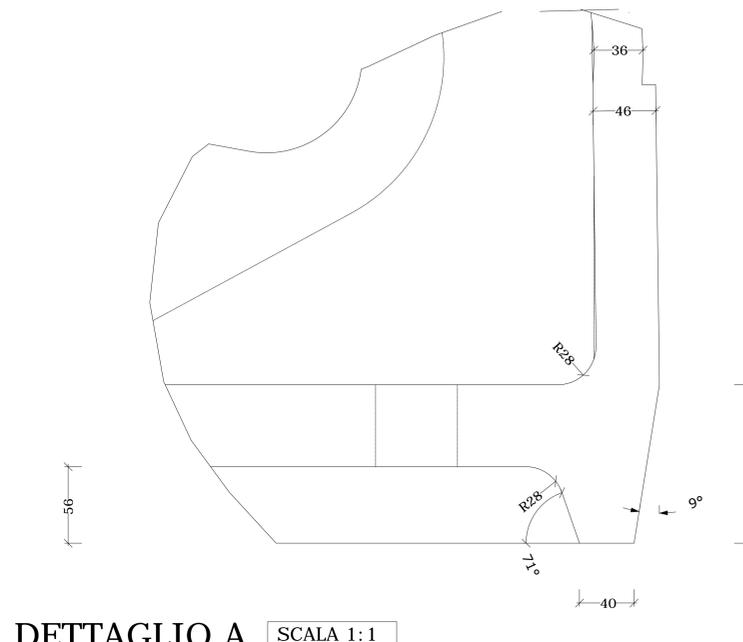

DETTAGLIO A

SCALA 1:1

 <p><b>CONSORZIO DEL TICINO</b> TRAVERSA DELLA MIORINA COMUNE DI CASTELLETO SOPRA TICINO (NO)</p>		
<p>LAVORI DI MANUTENZIONE STRAORDINARIA PER IL RIPRISTINO DELLA CAPACITA' D'INVASO DI RITENUTA</p> <p><b>INTERVENTO SU CAMPATE 3 E 4 IN SPONDA DESTRA TICINO</b></p>		
<p><b>PROGETTO ESECUTIVO</b> STATO DI PROGETTO: BASE DI ROTAZIONE - PROSPETTO E SEZIONI</p>		
<p>PROGETTAZIONE, COORDINAMENTO DELLE ATTIVITA' SPECIALISTICHE, STRUTTURE PROVVISORIALI E CANTIERIZZAZIONE</p> <p><b>MAJONE &amp; PARTNERS</b> INGENIERING</p> <p>DOCT. ING. DENIS CERLINI DOCT. ING. NICOLA PESSARELLI DOCT. ING. BEATRICE MAJONE</p>		<p>RESPONSABILE UNICO DEL PROCEDIMENTO: <b>DORIANA BELLANI</b></p> <p>CARPENTERIE DOCT. ING. STEFANO BARBARESI DOCT. ING. FRANCESCO BARBARESI</p> <p><b>BB</b> PROGETTI</p> <p>VIA DEL MONACO, 3 - 61121 PESARO (PU) TEL. 0721-403695 - FAX 0721-40895 EMAIL: bbprogetti.barbaresti@gmail.com P.I. 02039490410</p>
<p>COORDINAMENTO PER LA SICUREZZA</p> <p>STUDIO DI ARCHITETTURA ED INGEGNERIA <b>MICRON</b></p> <p>DOCT. ING. MASSIMO SARTEORELLI Via Brescia n. 2 - 20092 Carrate (MI) Tel. 02/87451016 E-Mail: massimo.sartorelli@studiosmicron.it</p>		<p>ASPETTI IDRAULICI PAESAGGISTICI E AMBIENTALI</p> <p><b>BLU</b> progetti</p> <p>DOCT. ING. MASSIMO SARTEORELLI</p>
<p>DATA: MAG 2021</p> <p>REV.1 LUGLIO 2021 REV.2 REV.3</p>	<p>SCALA: 1:1 e 1:2</p>	<p>TAVOLA: <b>TAV 19</b></p>