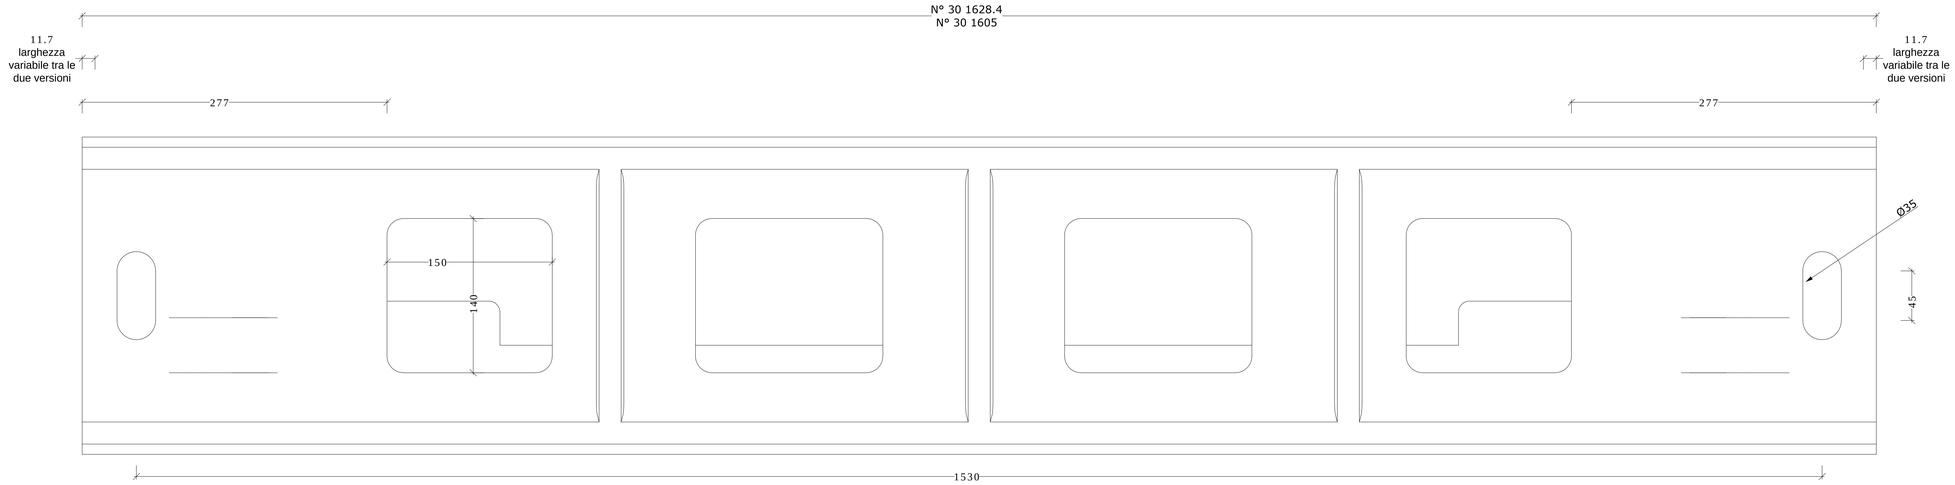

VISTA DAL BASSO

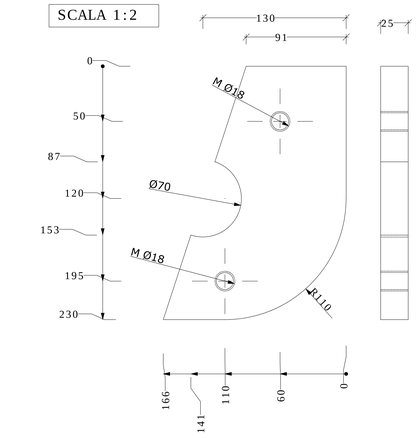

Qua.ty:	2
Mat.:	AISI304
Peso:	4.845 kg
Spessore:	25 mm
Parte:	VA001A_103_P

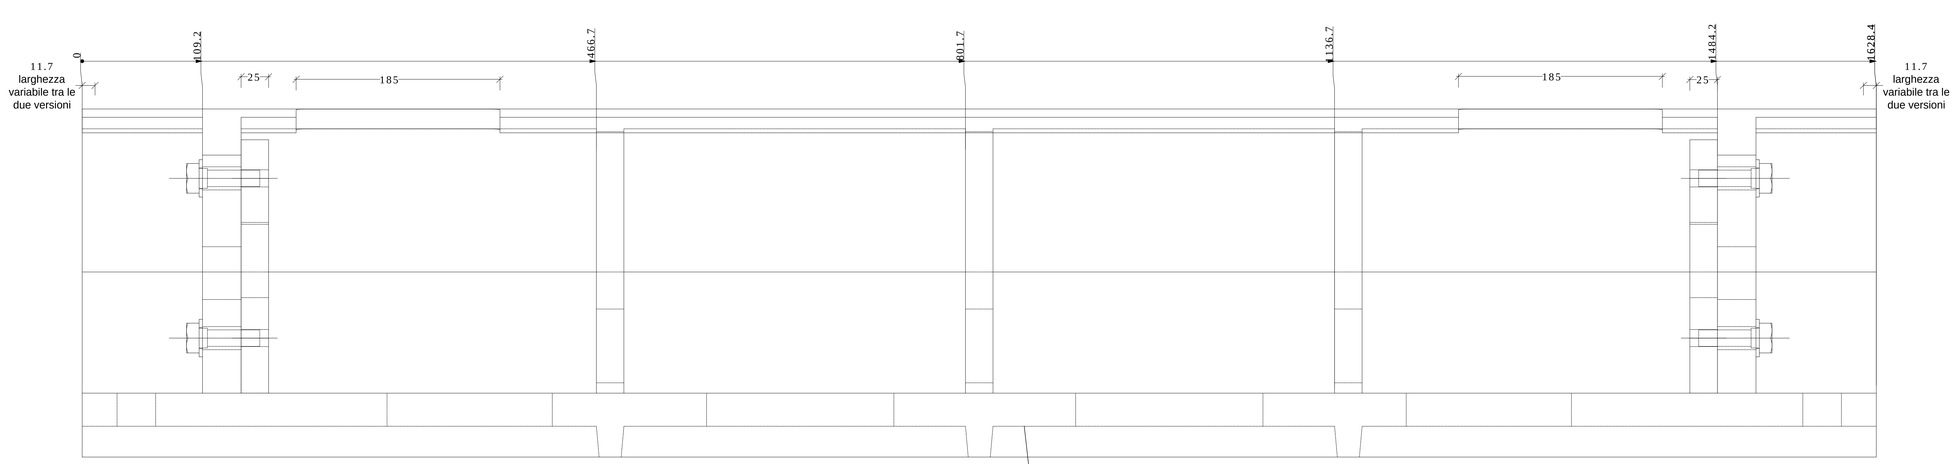

RETRO

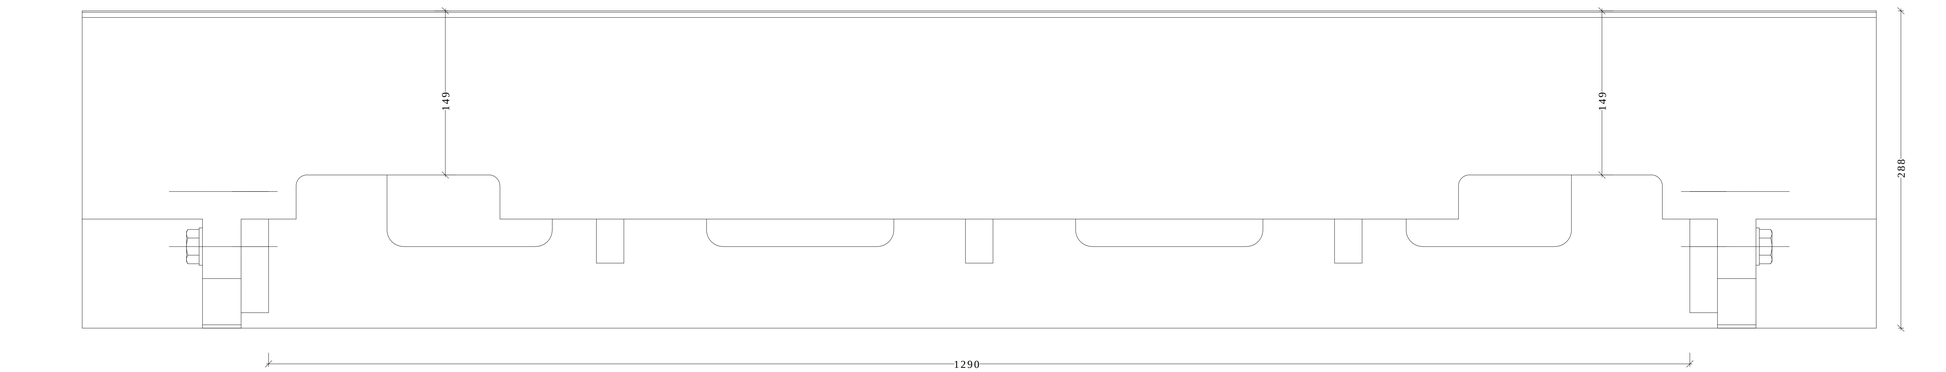

VISTA DALL'ALTO

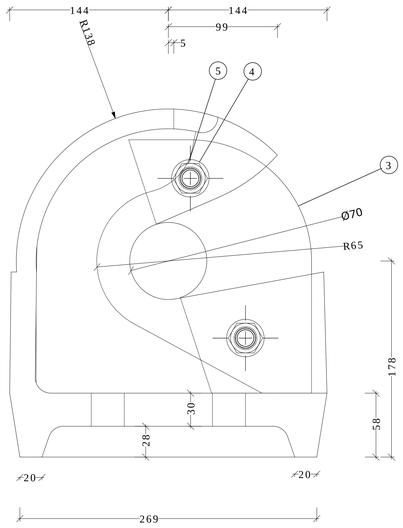

IN.	N. DISEGNO	DESCRIZIONE	CL	MATERIALE	PESO	SPESS.	LUNGH.	Q.TA
1	VA001A_100	SOGLIA			246.149			1
2	VA001A_101_F	FUSIONE		AISI304	235.852		0.000	1
3	VA001A_103_P	PANTOGRAFATO		AISI304	4.845		0.000	2
4	R18-_-_U6592	ROSETTA UNI 6592 19X34			0.015			4
5	V18-55-_-_U5739	VITE TE INT.FIL.UNI 5739 M18X55	B		0.137		55.000	4

CONSORZIO DEL TICINO

TRAVERSA DELLA MIORINA
COMUNE DI CASTELLETTO SOPRA TICINO (NO)

LAVORI DI MANUTENZIONE STRAORDINARIA PER IL
RIPRISTINO DELLA CAPACITA' D'INVASO DI RITENUTA

INTERVENTO SU CAMPATE 3 E 4 IN SPONDA DESTRA TICINO

PROGETTO ESECUTIVO
STATO DI PROGETTO:
BASE DI ROTAZIONE - PARTI IN FUSIONE

PROGETTAZIONE, COORDINAMENTO DELLE ATTIVITÀ SPECIALISTICHE, STRUTTURE PROVVISIONALI E CANTIERIZZAZIONE

MAJONE&PARTNERS ENGINEERING

DOTT. ING. DENIS CERLINI
DOTT. ING. NICOLA PESSARELLI
DOTT. ING. BEATRICE MAJONE

RESPONSABILE UNICO DEL PROCEDIMENTO:
DORIANA BELLANI

CARPENTERIE

DOTT. ING. STEFANO BARBARESI
DOTT. ING. FRANCESCO BARBARESI

BBB PROGETTI
VIA DEL MONACO, 3 - 61121 PESARO (PU)
TEL. 0721403095 - FAX 0721408955
EMAIL: bbprogetti.barbaresi@gmail.com
P.I. 02304940410

COORDINAMENTO PER LA SICUREZZA

STUDIO DI ARCHITETTURA ED INGEGNERIA
MICRON
DOTT. ING. MASSIMO MARSILI
via Brescia n.2 - 20063 Cernusco sul Naviglio (MI)
Tel. 335.67.83.018
E-Mail: massimo.marsili@studiomicron.it

ASPETTI IDRAULICI PAESAGGISTICI E AMBIENTALI

BLU progetti
DOTT. ING. MASSIMO SARTORELLI

DATA:	REV.1 LUGLIO 2021	SCALA: 1:2	TAVOLA: TAV 20
MAG 2021	REV.2	FG2	
	REV.3		

La presente tavola è tutelata dal diritto di copyright (art. 1321 C.C.)