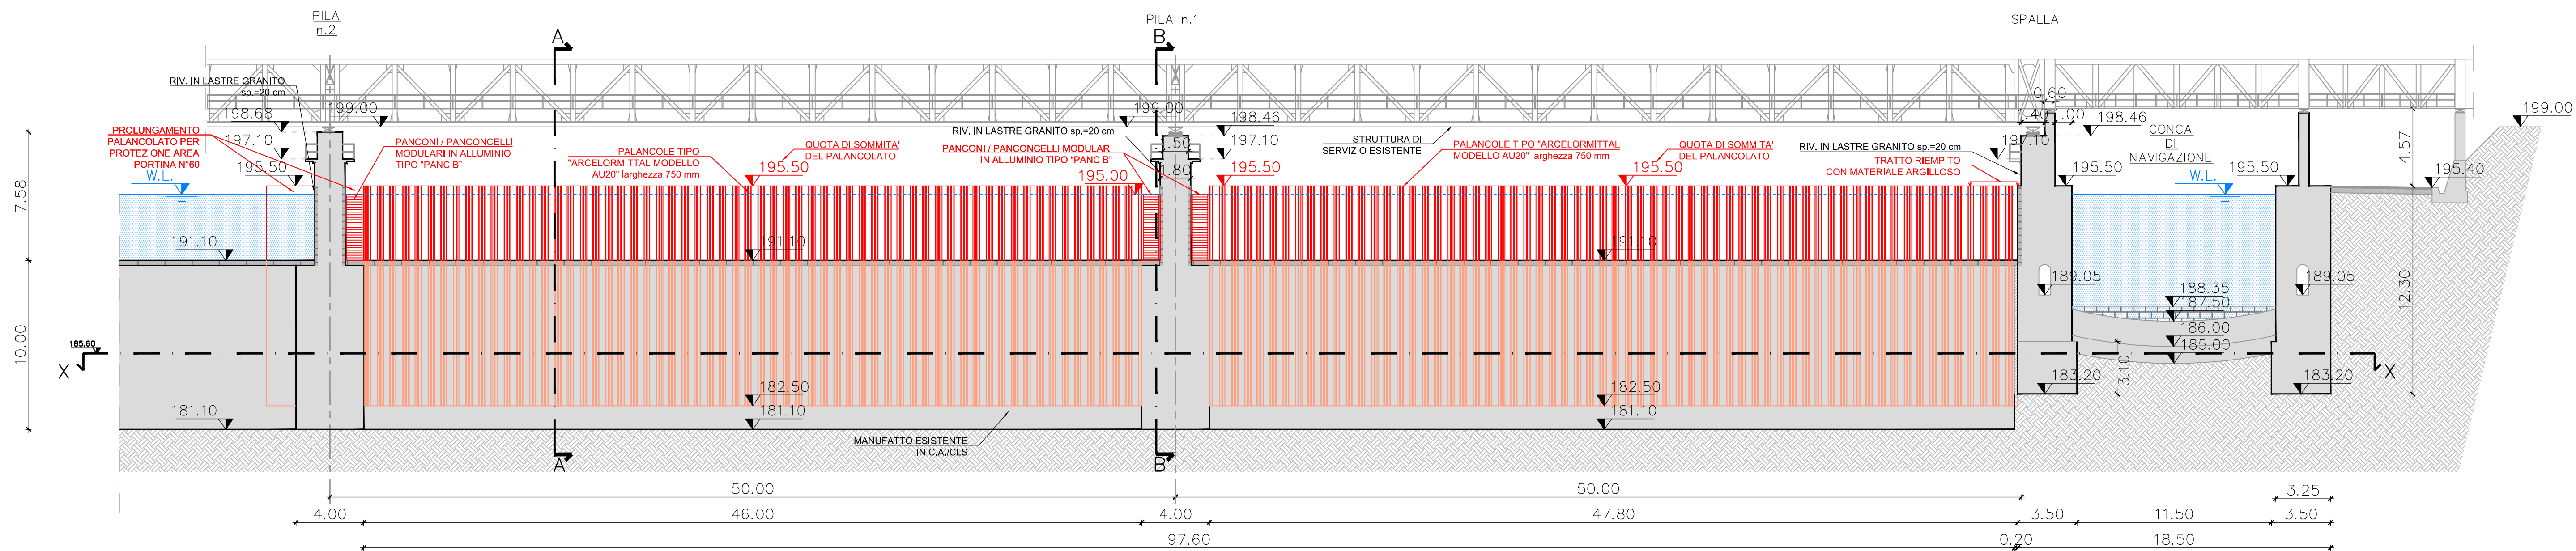
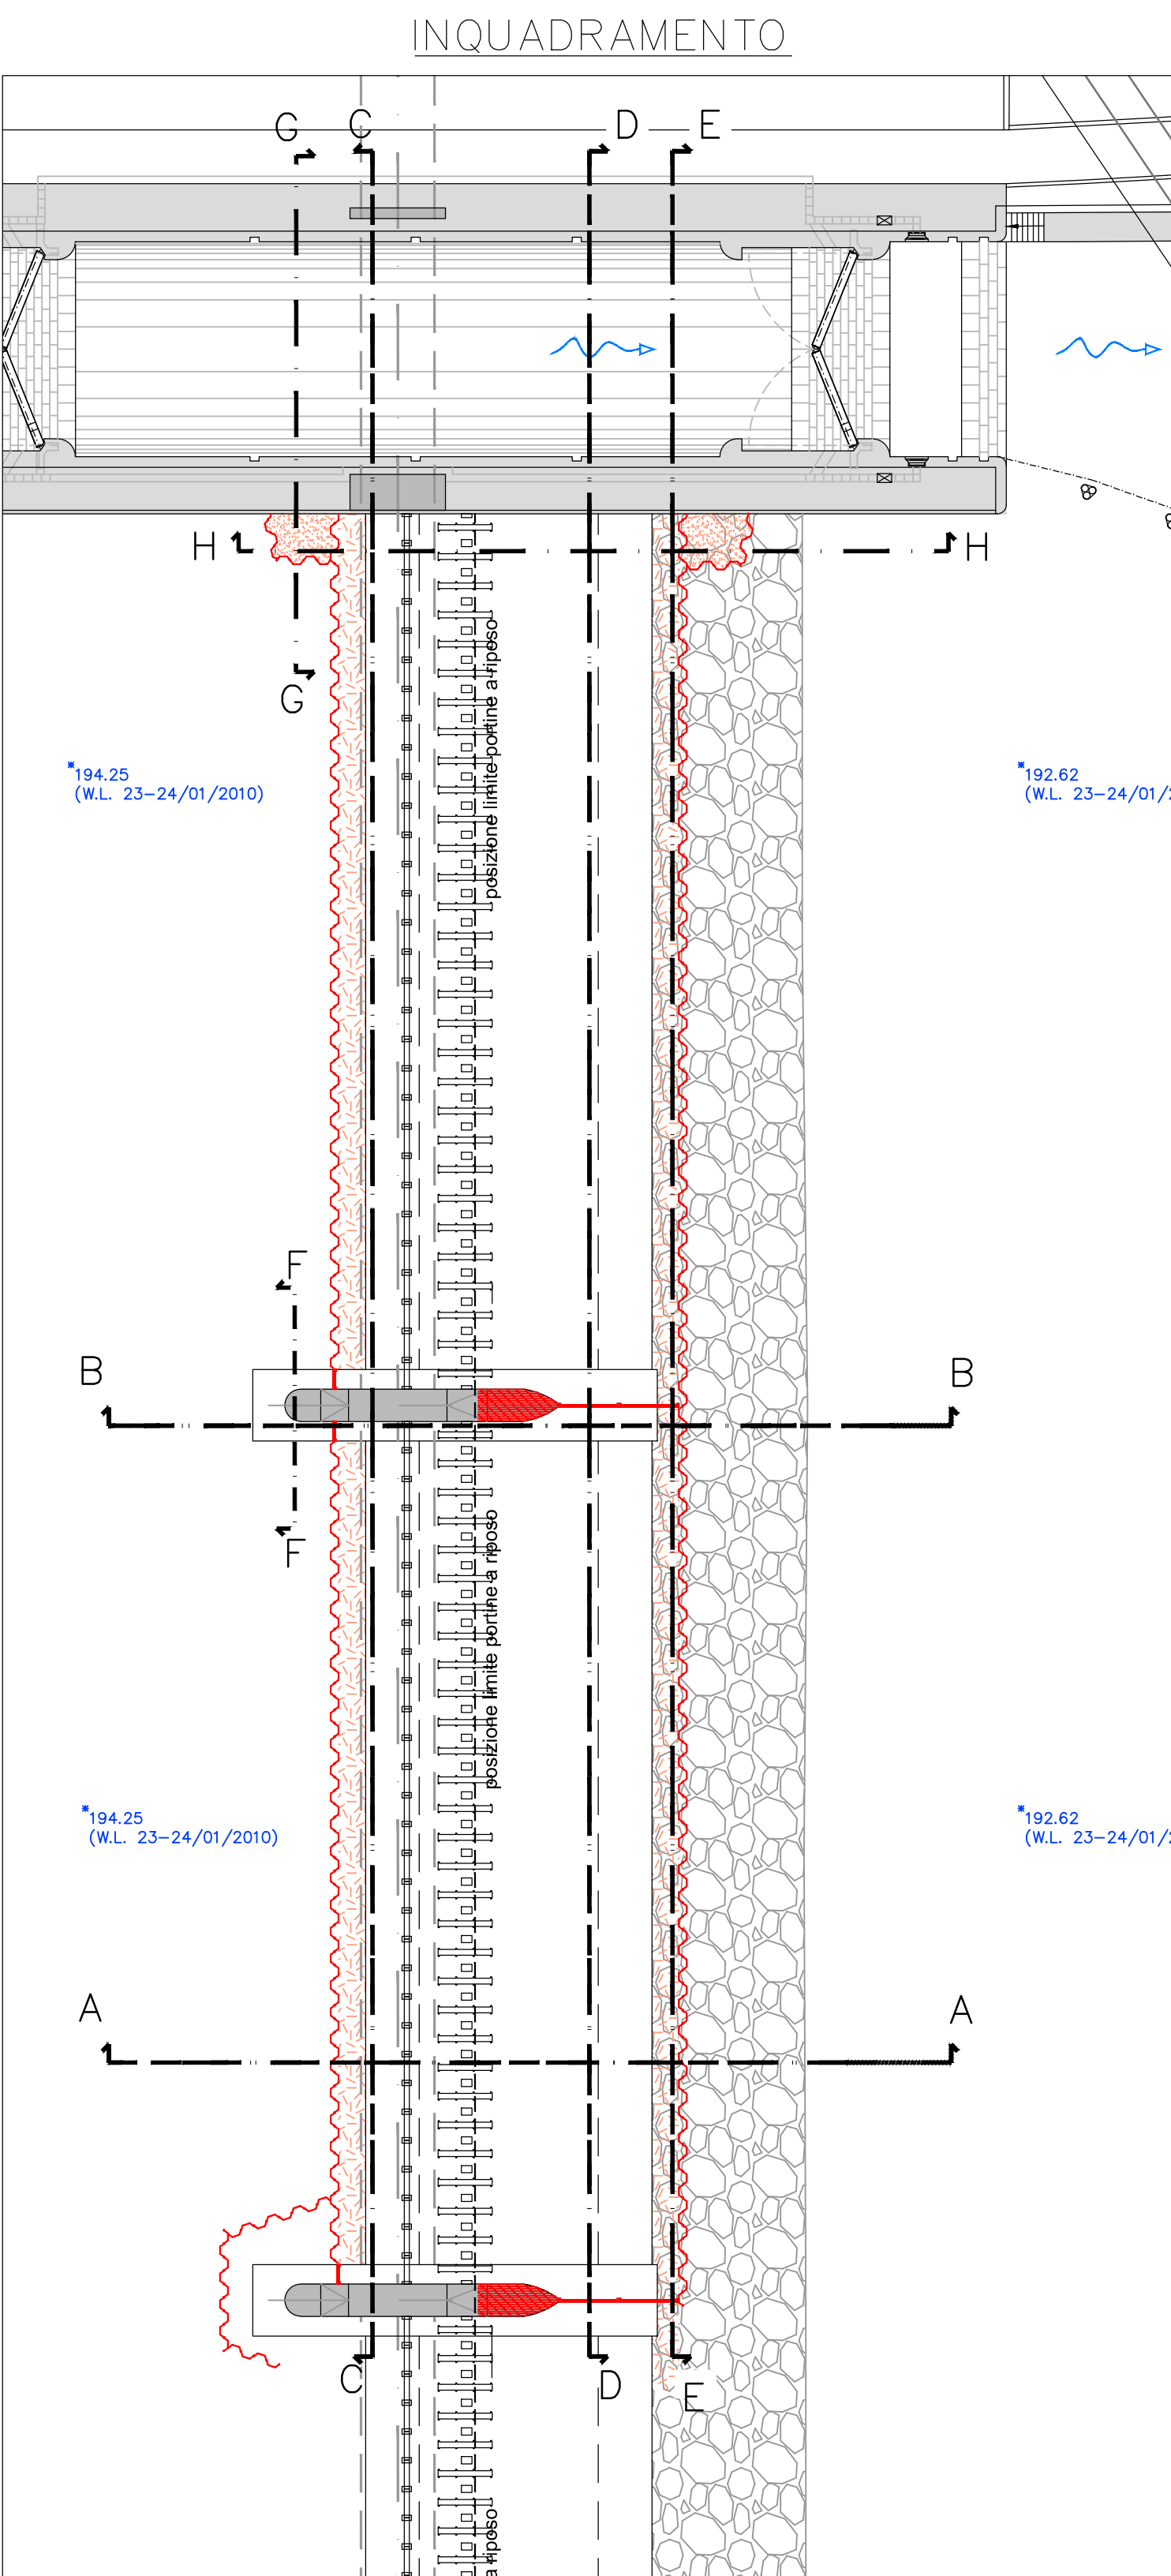
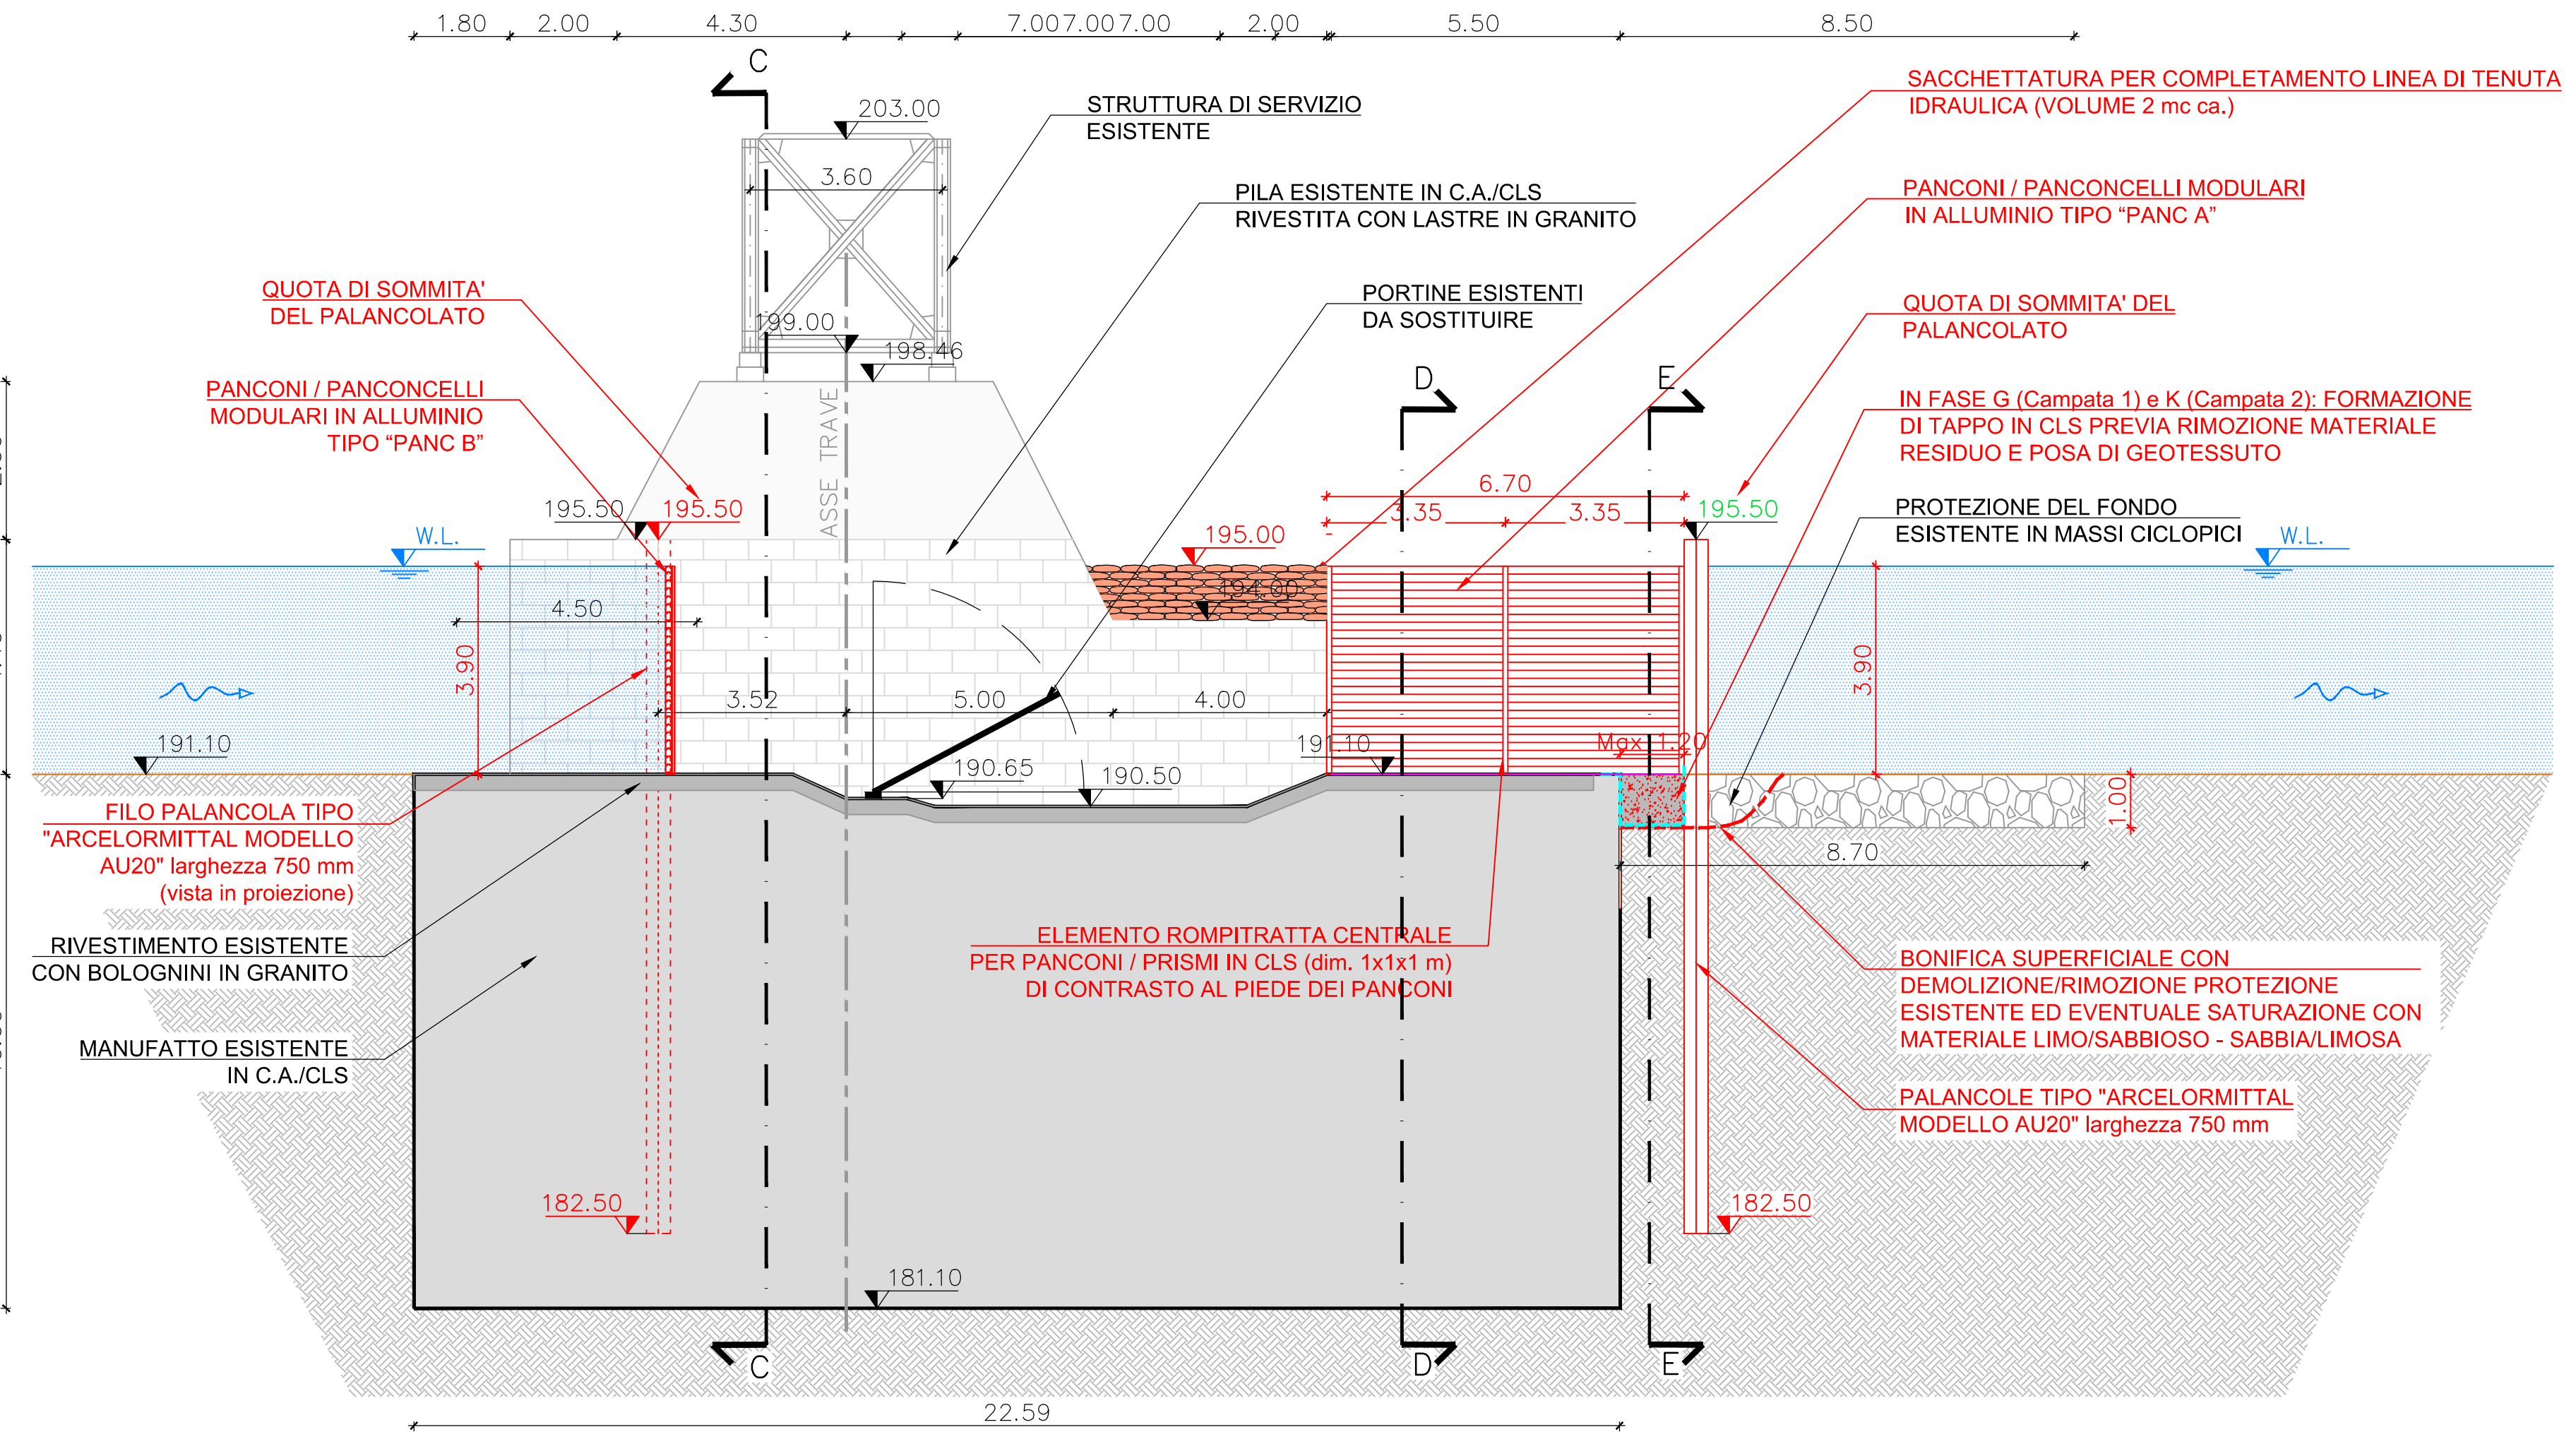
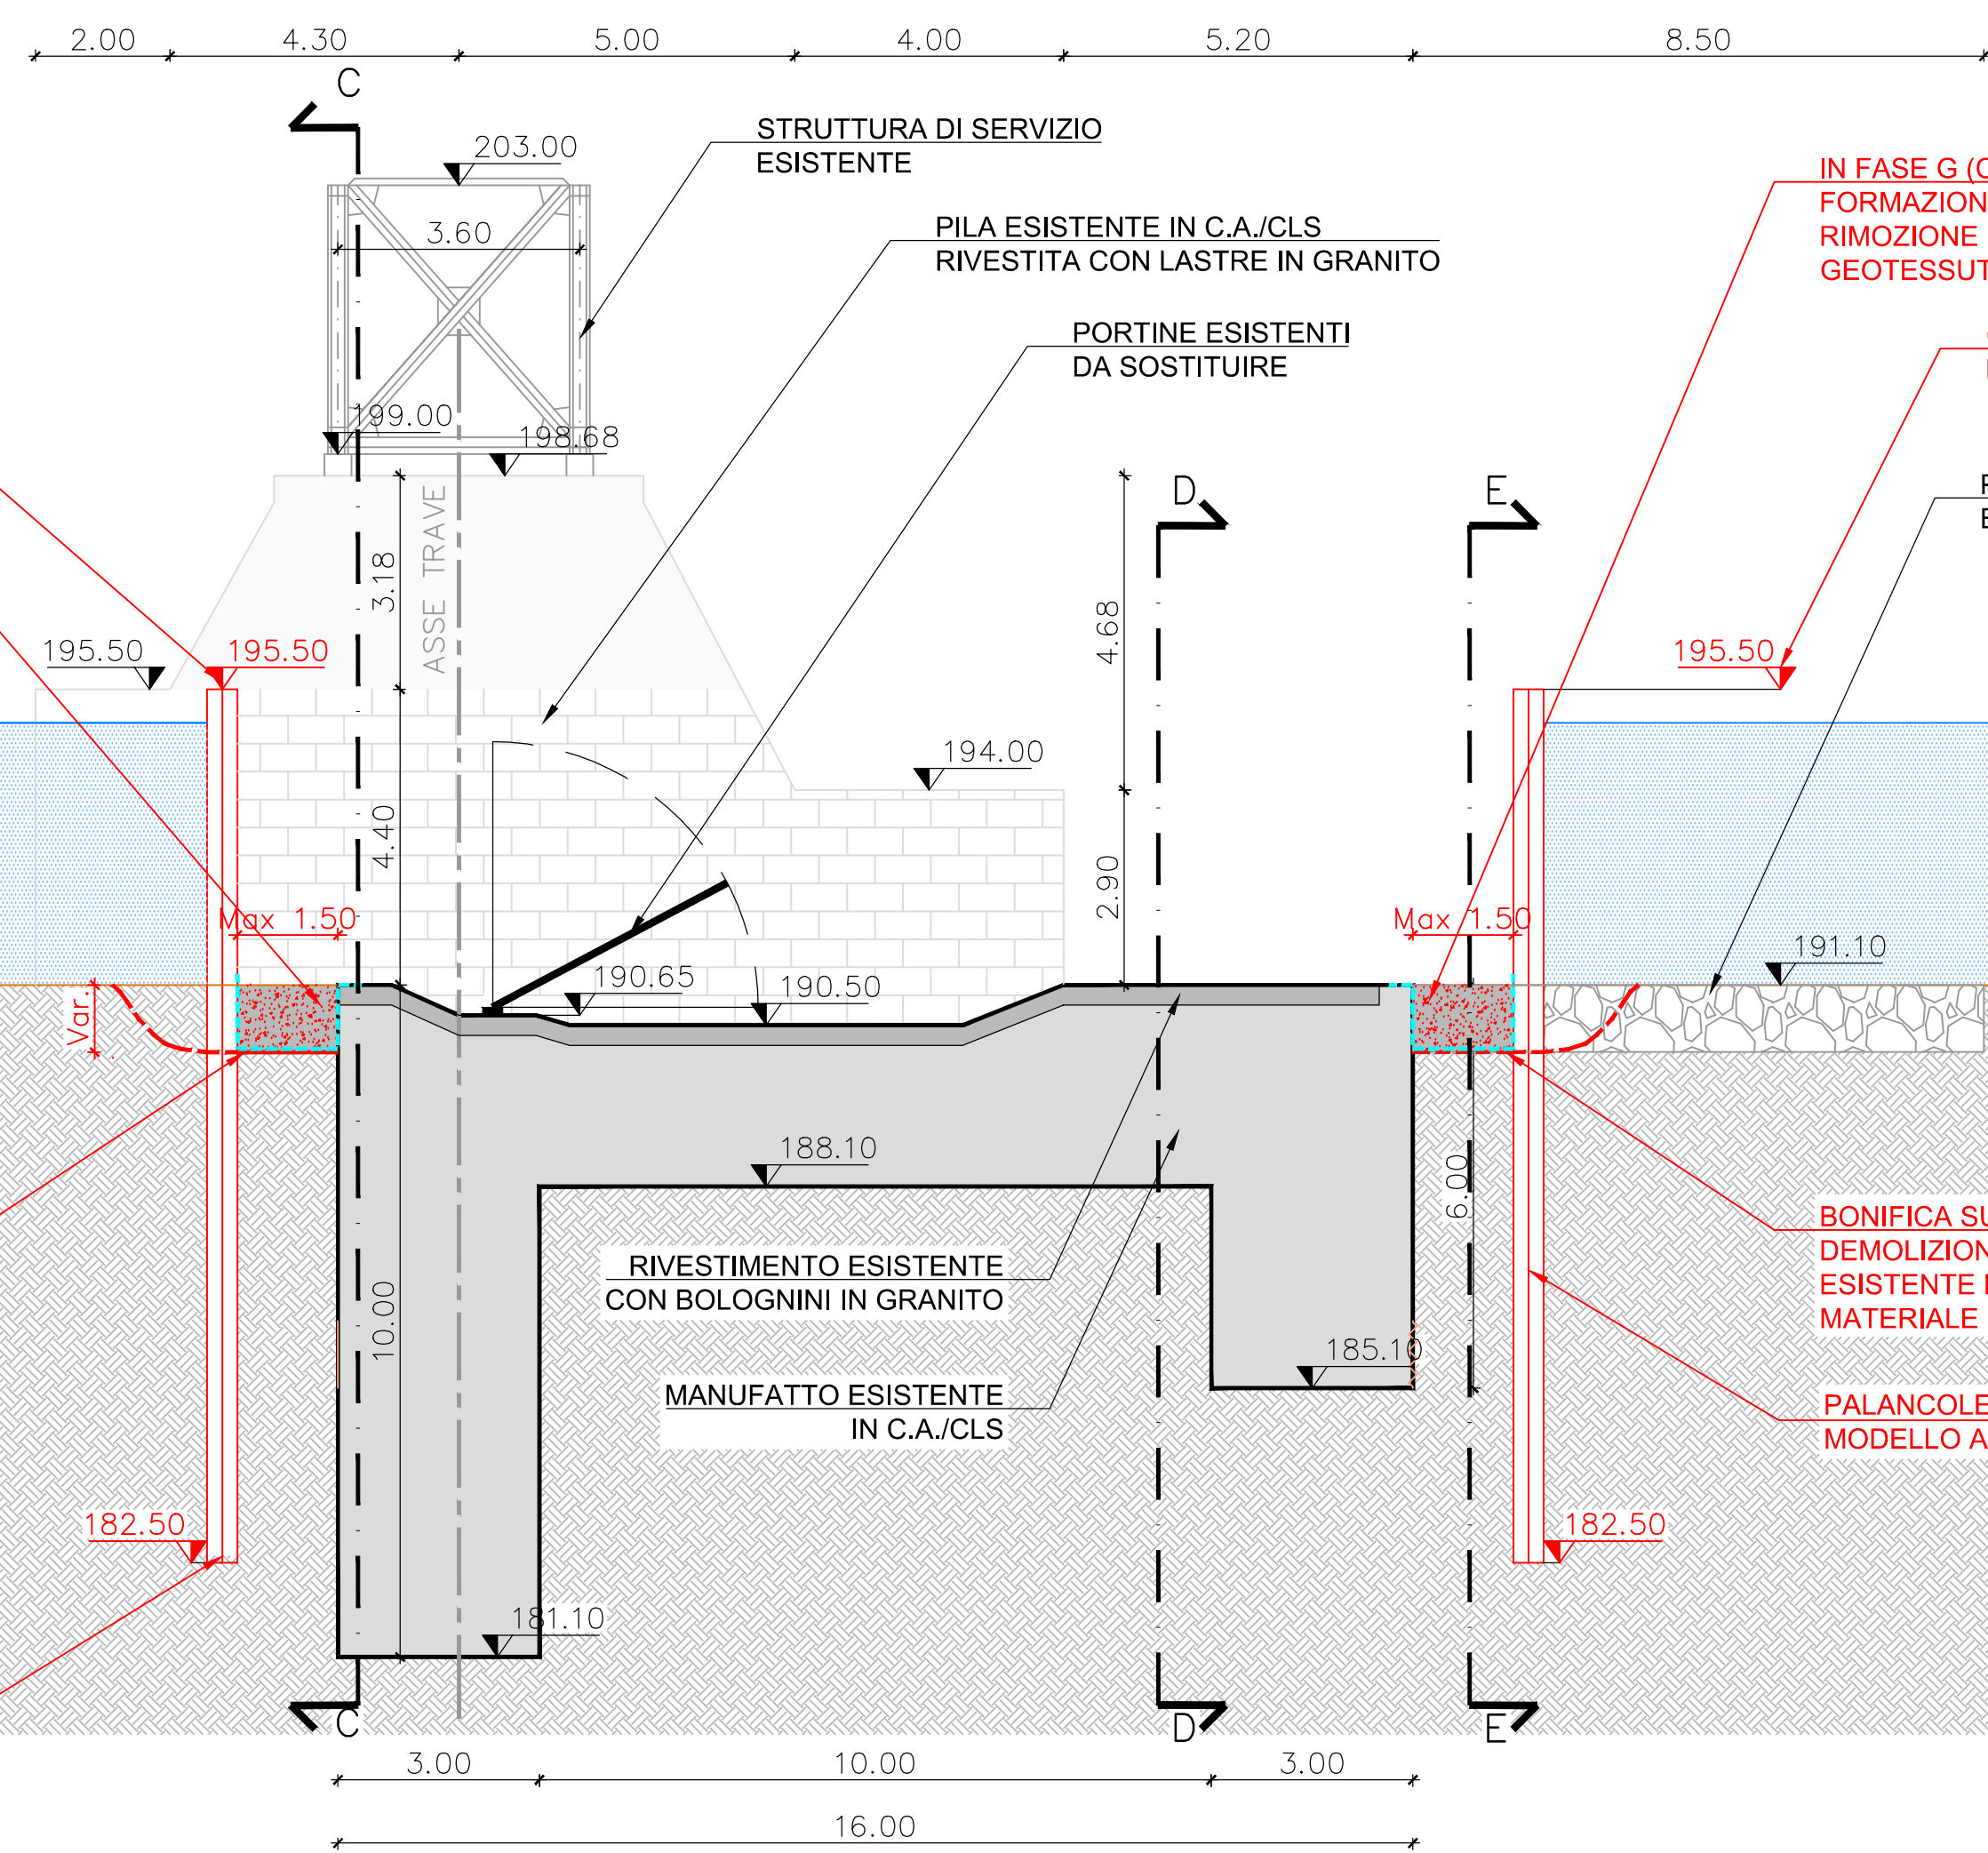


	CONSORZIO DEL TICINO TRAVERSA DELLA MIORINA - COMUNE DI GOLASECCA (VA)	
LAVORI DI MANUTENZIONE STRAORDINARIA PER IL RIPRISTINO DELLA CAPACITA' D'INVASO DI RITENUTA INTERVENTO SU CAMPATE 1 E 2 IN SPONDA SINISTRA TICINO		
PROGETTO ESECUTIVO Progetto opere provvisionali: palancole e panconi Sezioni - Tavola 1 di 2		
RESPONSABILE UNICO DEL PROCEDIMENTO SIG.RA DORIANA BELLANI	RESPONSABILE COORDINATORE PROGETTO DOTT. ING. BEATRICE MAJONE	
STRUTTURE PROVVISORIALI E CANTIERIZZAZIONE MAJONE & PARTISERZIO ENGINEERING DOTT. ING. DENIS CERINI - DOTT. ING. NICOLA PESSARELLI	CASPERTERIE  DOTT. ING. STEFANO BARBARESI DOTT. ING. FRANCESCO BARBARESI via DEL MONACCO, 3 - 61121 PESARO (PU) TEL. 0721 403695 - FAX 0721 403895 E-MAIL: bbprogetti.sbarb@libero.it P.I. 02304940410	
SICUREZZA E GESTIONE EDIZIONE ARCHITETTURA ED INGEGNERIA MICRON DOTT. ING. MASSIMO MARTELLI via BRESCIO 12 - 20083 CORNATE (MI) Tel. 0362 8110318 E-Mail: massimo.martelli@martellieng.it	ASPETTI IDRAULICI PAESAGGISTICI E AMBIENTALI  BLU Progetti DOTT. ING. MASSIMO SARTORELLI	
DATA: 11 APR 2020 REV.1 11 GIUGNO 2020 REV.2 REV.3	SCALA: Indicata 1:50	TAVOLA: TAV 23 Progetto eseguito a norma del D.M. 14/06/2008 e D.M. 10/03/2003