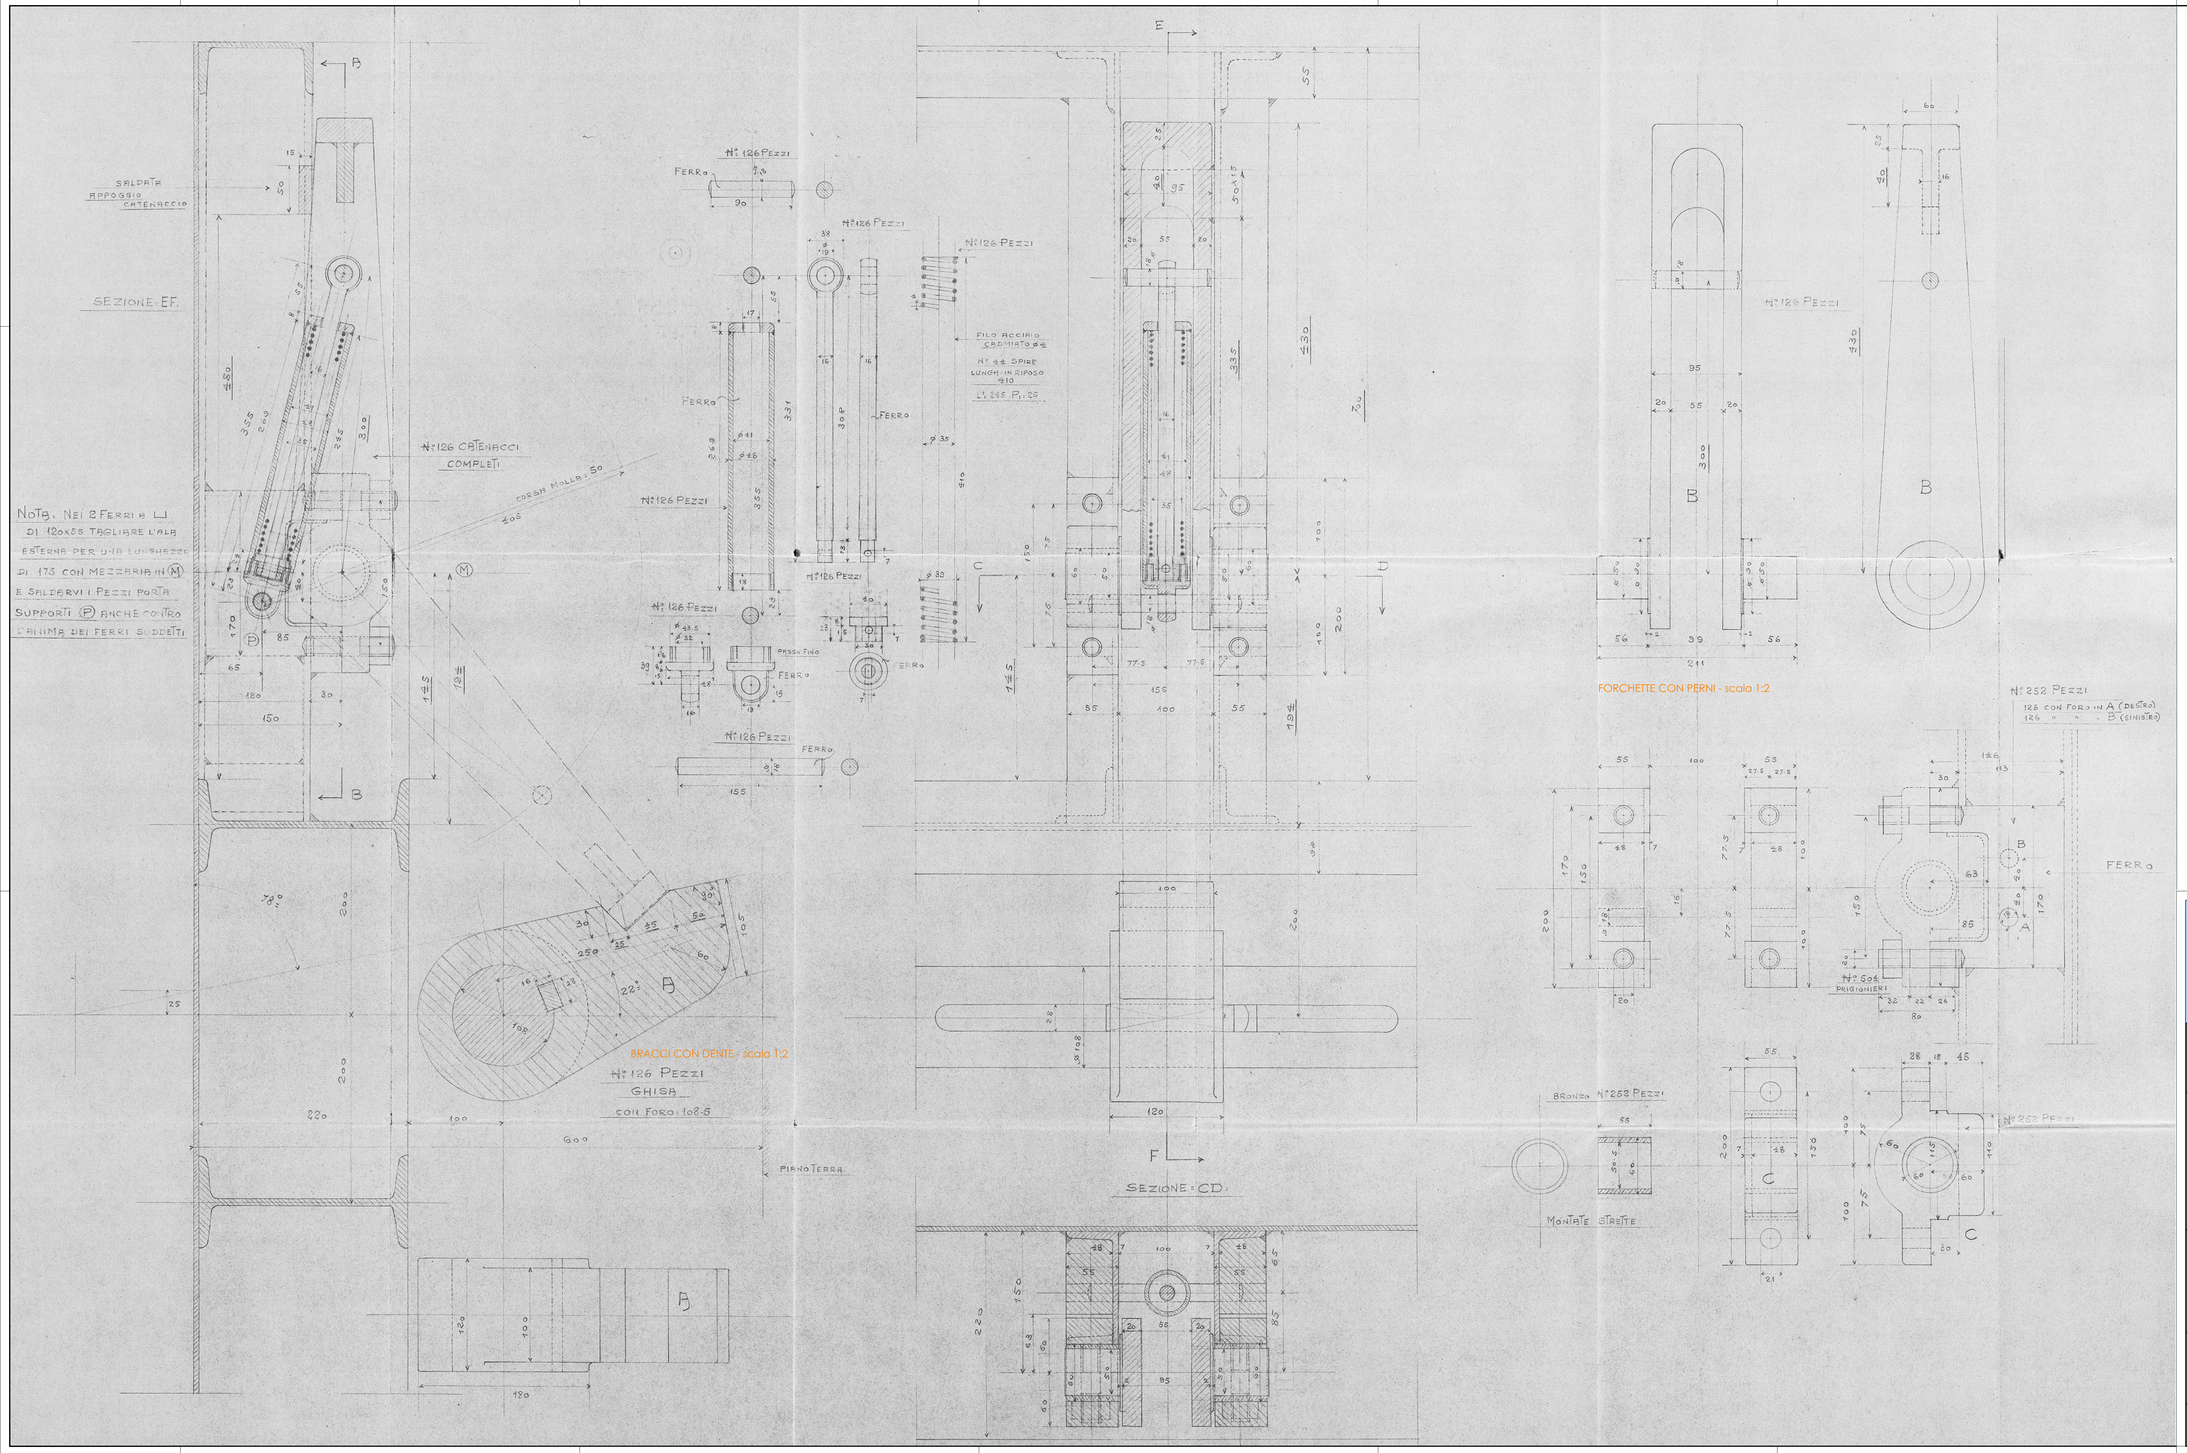


| 36360 | S. A. ALESSANDRO CA BOLOGNA |
|---|---|
| SCALA 1:2 | DIS. N. / LUC. VISTO / CIR. |
| DATA: 3-5-1961 | CATENACCI DI SICUREZ |
| COMM.R 2839. | PER PERMETTERE OD IMP |
| MOTTO TICINO | RIBALTAMENTO DELLE F |

| NUMERO VOLTE | PEZZI | Fig. | OGGETTO | MAT. | ANNOTAZION |
|---|---|---|---|---|---|
| 1 | 126 | A | BRACCI CON DENTE BRE | GHI | |
| 1 | 126 | B | FORCHETTE CON PERNI | GHI | |
| 1 | 252 | C | SUPPORTI | GHI | |
| 1 | 252 | D | BUCCOLE | BR | |

NOTA: TUTTI GLI ALTRI PEZZI SONO DI FERRO

# CONSORZIO DEL TICINO

TRAVERSA DELLA MIORINA
COMUNE DI CASTELLETTO SOPRA TICINO (NO)

LAVORI DI MANUTENZIONE STRAORDINARIA PER IL RIPRISTINO DELLA CAPACITA' D'INVASO DI RITENUTA

**INTERVENTO SU CAMPATE 3 E 4 IN SPONDA DESTRA TICINO**

## PROGETTO ESECUTIVO
## STATO DI FATTO:
## DETTAGLIO CATENACCI DI SICUREZZA

PROGETTAZIONE, COORDINAMENTO DELLE ATTIVITÀ SPECIALISTICHE, STRUTTURE PROVVISIONALI E CANTIERIZZAZIONE

MAJONE&PARTNERS ENGINEERING

DOTT. ING. DENIS CERLINI
DOTT. ING. NICOLA PESSARELLI
DOTT. ING. BEATRICE MAJONE

RESPONSABILE UNICO DEL PROCEDIMENTO:
DORIANA BELLANI

CARPENTERIE

DOTT. ING. STEFANO BARBARESI
DOTT. ING. FRANCESCO BARBARESI
VIA DEL MONACO, 3 - 61121 PESARO (PU)
TEL. 0721403595 - FAX 0721403595
EMAIL: bbprogetti.barbaresi@gmail.com
P.I. 02304940410

COORDINAMENTO PER LA SICUREZZA

STUDIO DI ARCHITETTURA ED INGEGNERIA
M I C R O N
DOTT. ING. MASSIMO MARELLI
via Brescia n.2 - 20063 Cernusco sul Naviglio (MI)
Tel. 02-92140800
E-Mail: massimo.marelli@studiomicron.it

ASPETTI IDRAULICI PAESAGGISTICI E AMBIENTALI

BLU progetti
DOTT. ING. MASSIMO SARTORELLI


| DATA: | REV.1 | SCALA: | 1:2 | TAVOLA: | TAV 09 |
|---|---|---|---|---|---|
| MAG 2021 | REV.2 | | | | |
| | REV.3 | | | | |

© Copyright Studio Micron Ingegneria - Vietata la riproduzione ed la diffusione senza autorizzazione