Sezione S1

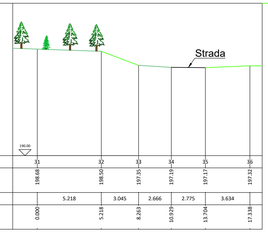

Sezione S2

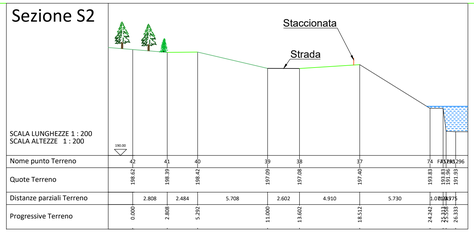

Sezione S3

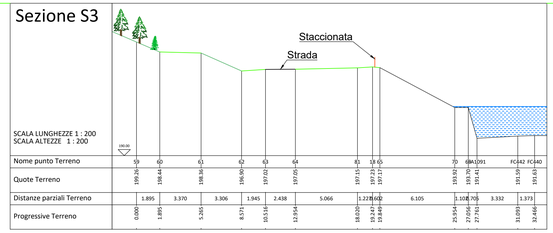

Sezione S4

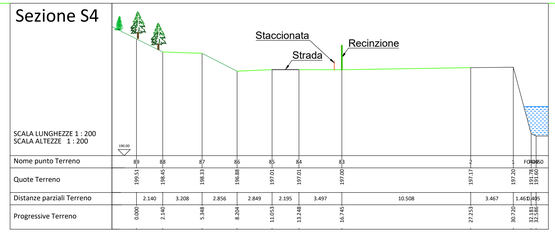

Sezione S5

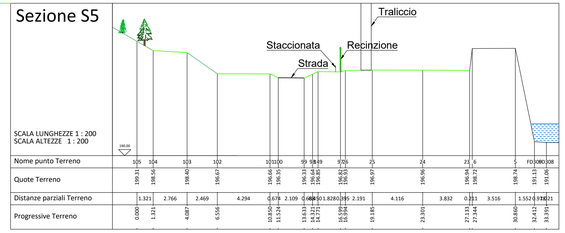

Planimetria di rilievo - scala 1:200

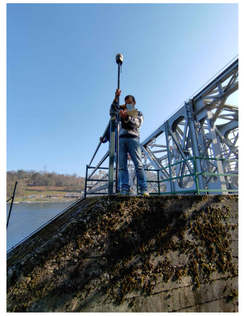

Planimetria di rilievo e progetto della rampa - scala 1:200

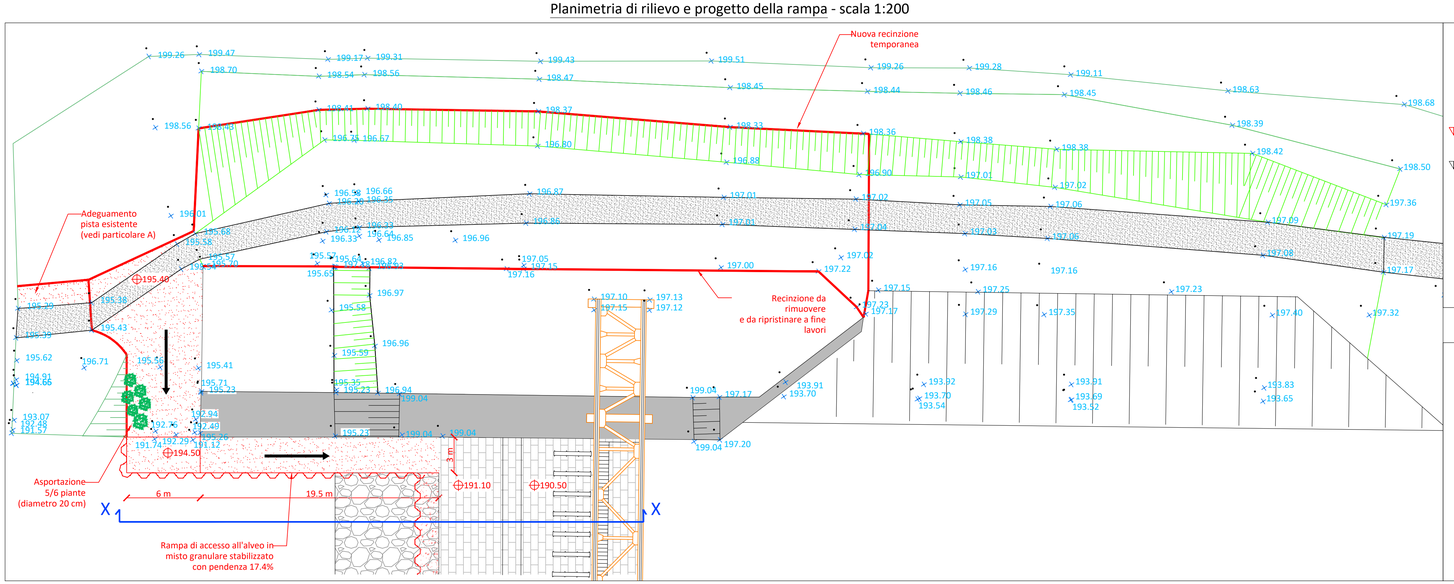

Sezione X-X - scala 1:200

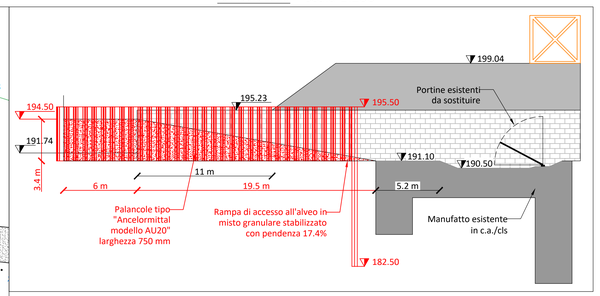

Particolare A: adeguamento pista esistente - scala 1:25

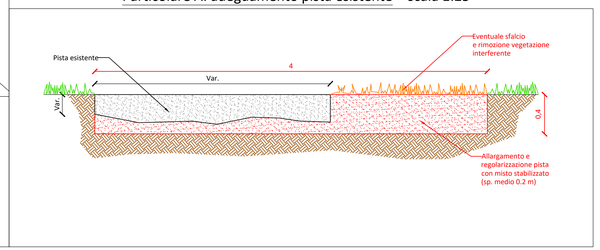

CONSORZIO DEL TICINO

TRAVERSA DELLA MIORINA
COMUNE DI CASTELLETTO SOPRA TICINO (NO)

LAVORI DI MANUTENZIONE STRAORDINARIA PER IL RIPRISTINO DELLA CAPACITA' D'INVASO DI RITENUTA

INTERVENTO SU CAMPATE 3 E 4 IN SPONDA DESTRA TICINO

PROGETTO ESECUTIVO

SPONDA DX: RILIEVO PLANO-ALTIMETRICO, PISTA E RAMPA DI ACCESSO ALL'ALVEO

PROGETTAZIONE, COORDINAMENTO DELLE ATTIVITÀ SPECIALISTICHE, STRUTTURE PROVVISIONALI E CANTIERIZZAZIONE

MAJONE&PARTNERS ENGINEERING

DOTT. ING. DENIS CERLINI
DOTT. ING. NICOLA PESSARELLI
DOTT. ING. BEATRICE MAJONE

RESPONSABILE UNICO DEL PROCEDIMENTO:
DORIANA BELLANI

CARPENTERIE

DOTT. ING. STEFANO BARBARESI
DOTT. ING. FRANCESCO BARBARESI

BB PROGETTI
VIA DEL MONACO, 3 - 61121 PESARO (PU)
TEL. 0721403695 - FAX 072140895
EMAIL: bbprogetti.barbaresi@gmail.com
P.I. 02304940410

COORDINAMENTO PER LA SICUREZZA

STUDIO DI ARCHITETTURA ED INGEGNERIA
M I C R O N
DOTT ING. MASSIMO MARSILI
via Brescia n.2 - 20063 Cernusco sul Naviglio (MI)
Tel. 335.67.63.018
E-Mail: massimo.marsili@studiomicron.it

ASPETTI IDRAULICI PAESAGGISTICI E AMBIENTALI

BLU progetti
DOTT. ING. MASSIMO SARTORELLI

DATA:	REV.1	SCALA:	TAVOLA:
MAG 2021	REV.2	Indicata	TAV 04
	REV.3	FILE:	

La presente tavola è tutelata dal diritti di copyright (art. 102 L.633)