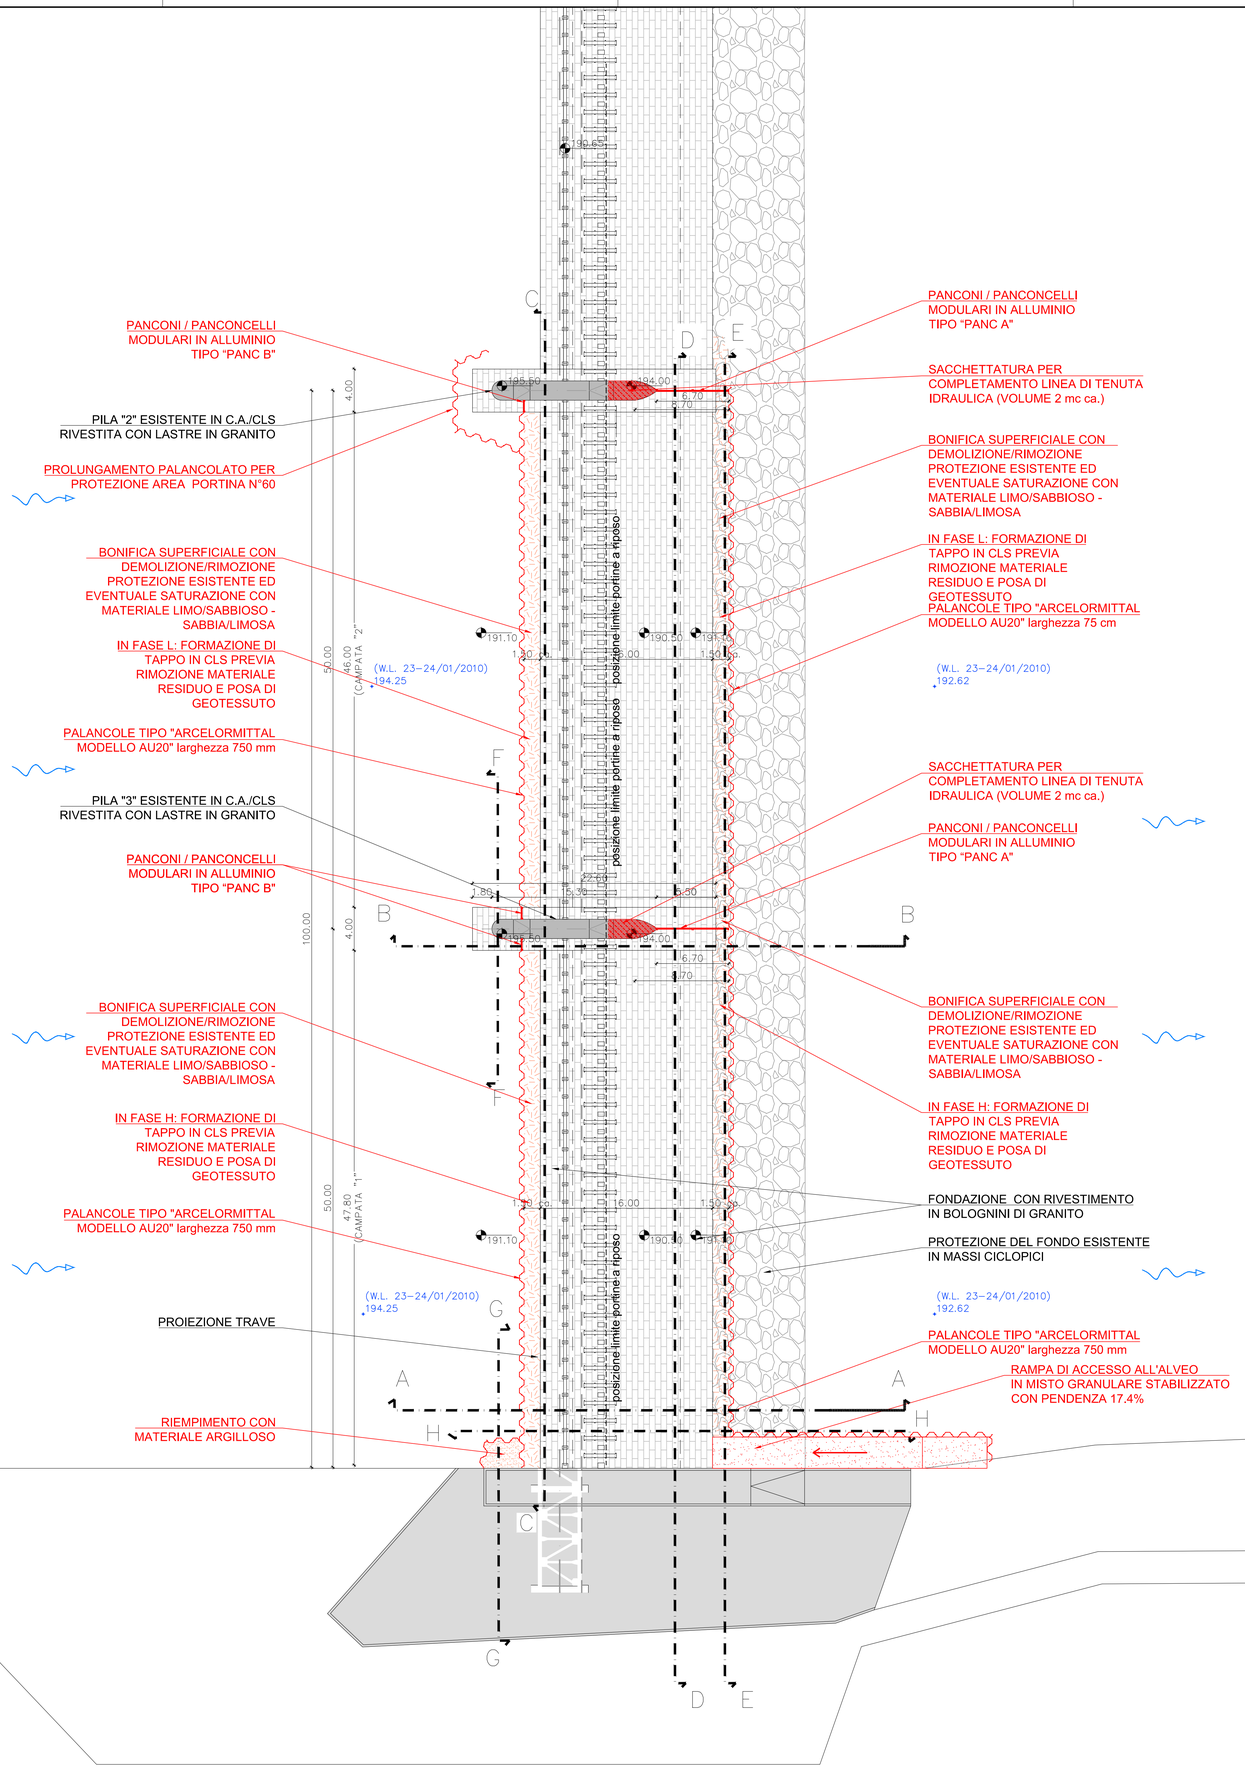

CONSORZIO DEL TICINO

TRAVERSA DELLA MIORINA
COMUNE DI CASTELLETTO SOPRA TICINO (NO)

LAVORI DI MANUTENZIONE STRAORDINARIA PER IL RIPRISTINO DELLA CAPACITA' D'INVASO DI RITENUTA

INTERVENTO SU CAMPATE 3 E 4 IN SPONDA DESTRA TICINO

PROGETTO ESECUTIVO
PALANCOLE E PANCONI:
PLANIMETRIA

PROGETTAZIONE, COORDINAMENTO DELLE ATTIVITÀ SPECIALISTICHE, STRUTTURE PROVVISIONALI E CANTIERIZZAZIONE

MAJONE&PARTNERS ENGINEERING

DOTT. ING. DENIS CERLINI
DOTT. ING. NICOLA PESSARELLI
DOTT. ING. BEATRICE MAJONE

RESPONSABILE UNICO DEL PROCEDIMENTO:
DORIANA BELLANI

CARPENTERIE

DOTT. ING. STEFANO BARBARESI
DOTT. ING. FRANCESCO BARBARESI

BB PROGETTI
VIA DEL MONACO, 3 - 61121 PESARO (PU)
TEL. 0721403695 - FAX 0721408995
EMAIL: bbprogetti.barbaresi@gmail.com
P.I. 02304940410

COORDINAMENTO PER LA SICUREZZA

STUDIO DI ARCHITETTURA ED INGEGNERIA
M I C R O N
DOTT.ING. MASSIMO MARSILI
via Brescia n.2 - 20063 Cernusco sul Naviglio (MI)
Tel. 339.4183535
E-Mail: massimo.marsili@studiomicron.it

ASPETTI IDRAULICI PAESAGGISTICI E AMBIENTALI

BLU progetti
DOTT. ING. MASSIMO SARTORELLI

DATA:	REV.1	LUGLIO 2021	SCALA:	1:200	TAVOLA:	TAV 22
MAG 2021	REV.2		Rif.			
	REV.3					

La presente tavola è soggetta alle norme di copyright (art. 7/01/12/13)