


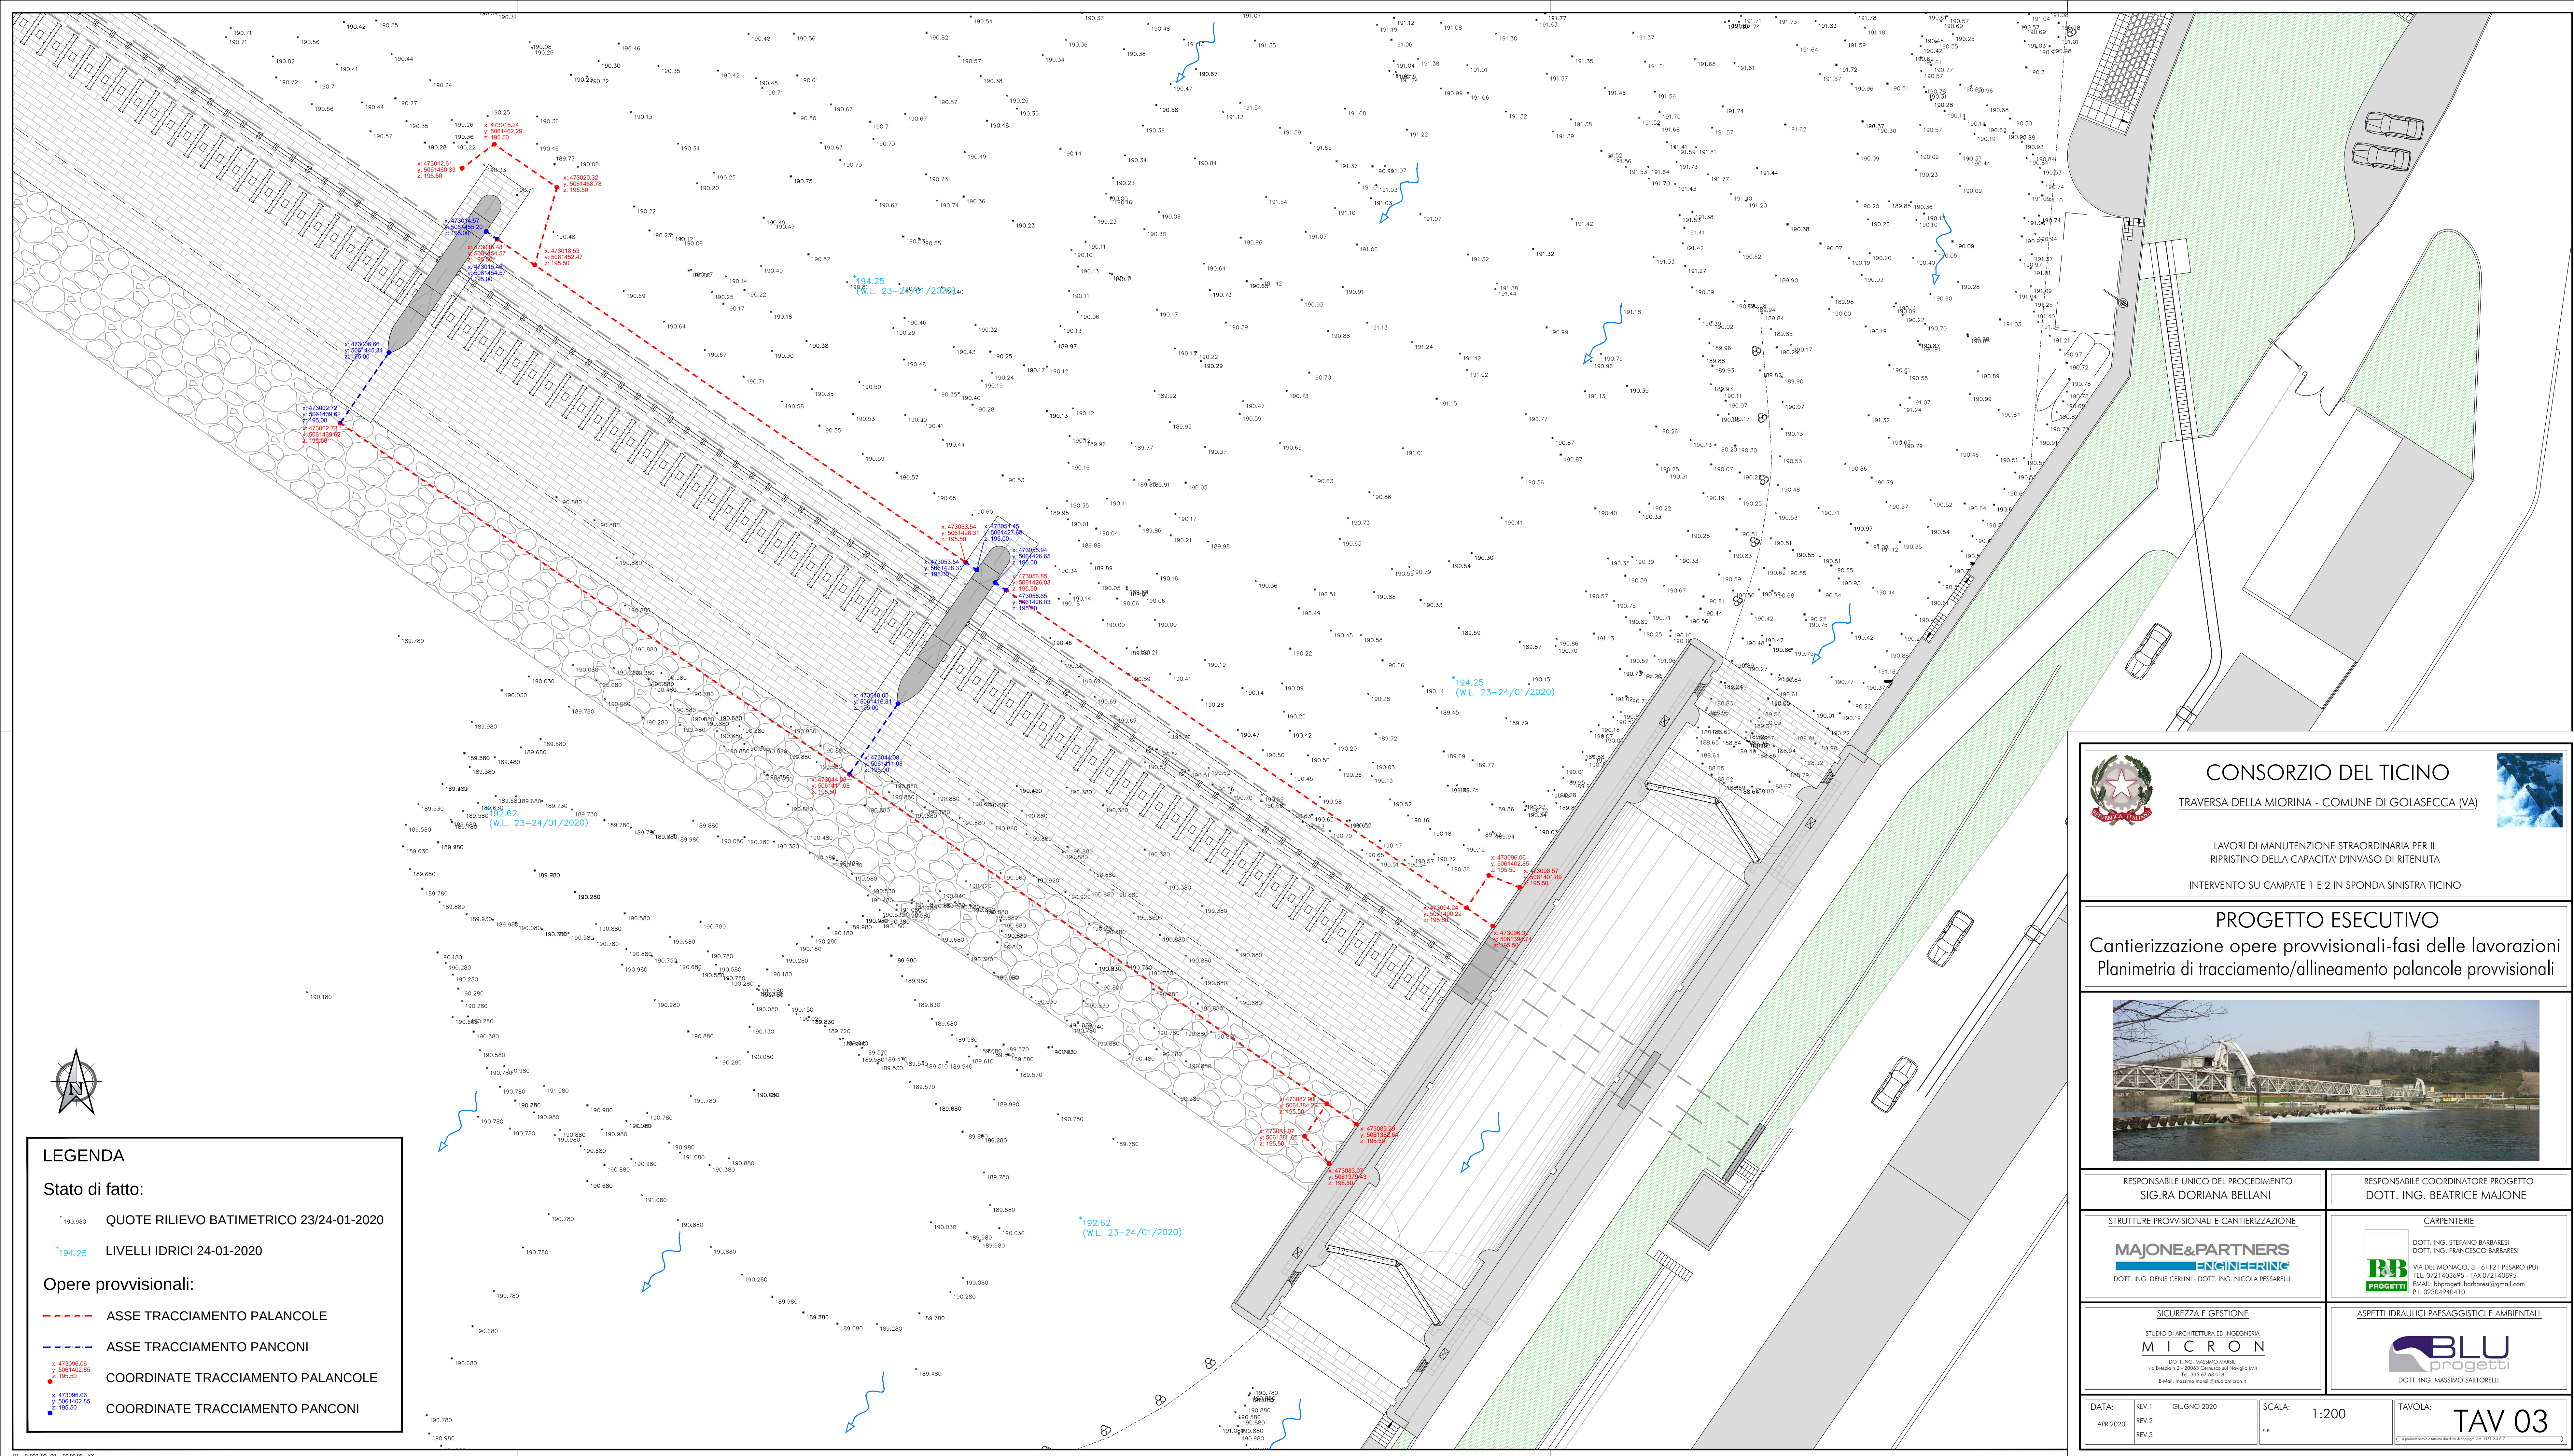

LEGENDA

Stato di fatto:

* 190.980 QUOTE RILIEVO BATIMETRICO 23/24-01-2020

⁺194.25 LIVELLI IDRICI 24-01-2020

Opere provvisionali:

----- ASSE TRACCIAMENTO PALANCOLE

ASSE TRACCIAMENTO PANCONI

COORDINATE TRACCIAMENTO PALANCOLE

COORDINATE TRACCIAMENTO PANCONI

CONSORZIO DEL TICINO

TRAVERSA DELLA MIORINA - COMUNE DI GOLASECCA (VA)

LAVORI DI MANUTENZIONE STRAORDINARIA PER IL
RIPRISTINO DELLA CAPACITA' D'INVASO DI RITENUTA

INTERVENTO SU CAMPATE 1 E 2 IN SPONDA SINISTRA TICINO

PROGETTO ESECUTIVO

Cantierizzazione opere provvisionali-fasi delle lavorazioni
Planimetria di tracciamento/allineamento palancole provvisionali



RESPONSABILE UNICO DEL PROCEDIMENTO
SIG.RA DORIANA BELLANI

RESPONSABILE COORDINATORE PROGETTO
DOTT. ING. BEATRICE MAJONE

STRUTTURE PROVISIONALI E CANTIERIZZAZION

CARPENTERIE

MAJONE&PARTNERS
ENGINEERING
DOTT. ING. DENIS CERLINI - DOTT. ING. NICOLA PESSARELLI

BB
PROGETTI

DOTT. ING. STEFANO BARBARESI
DOTT. ING. FRANCESCO BARBARESI

VIA DEL MONACO, 3 - 61121 PESARO (PS)
TEL. 0721403695 - FAX 072140895
EMAIL: bbprogetti.barbaresi@gmail.com
P. 02304940410

SICUREZZA E GESTIONE

ASPETTI IDRAULICI PAESAGGISTICI E AMBIENTALI

STUDIO DI ARCHITETTURA ED INGEGNERIA
M I C R O
DOTT. ING. MASSIMO MARSILI
via Brescia n.2 - 20063 Cernusco sul Naviglio
Tel. 335.67.63.018
E-Mail: massimo.marsili@studiomicro.it

BLU
progetti
DOTT. ING. MASSIMO SARTORELLI

DATA:	REV.1	GIUGNO 2020
APR 2020	REV.2	
	REV.3	

SCALA:	1:200
FILE:	

TAVOLA: **TAV 0**

La presente tavola è tutelata dai diritti di copyright. Art. 1151-2-3 C.C.

La presente rivista è tutelata dai diritti di copyright. Art. 1151-2-3 C.C.