
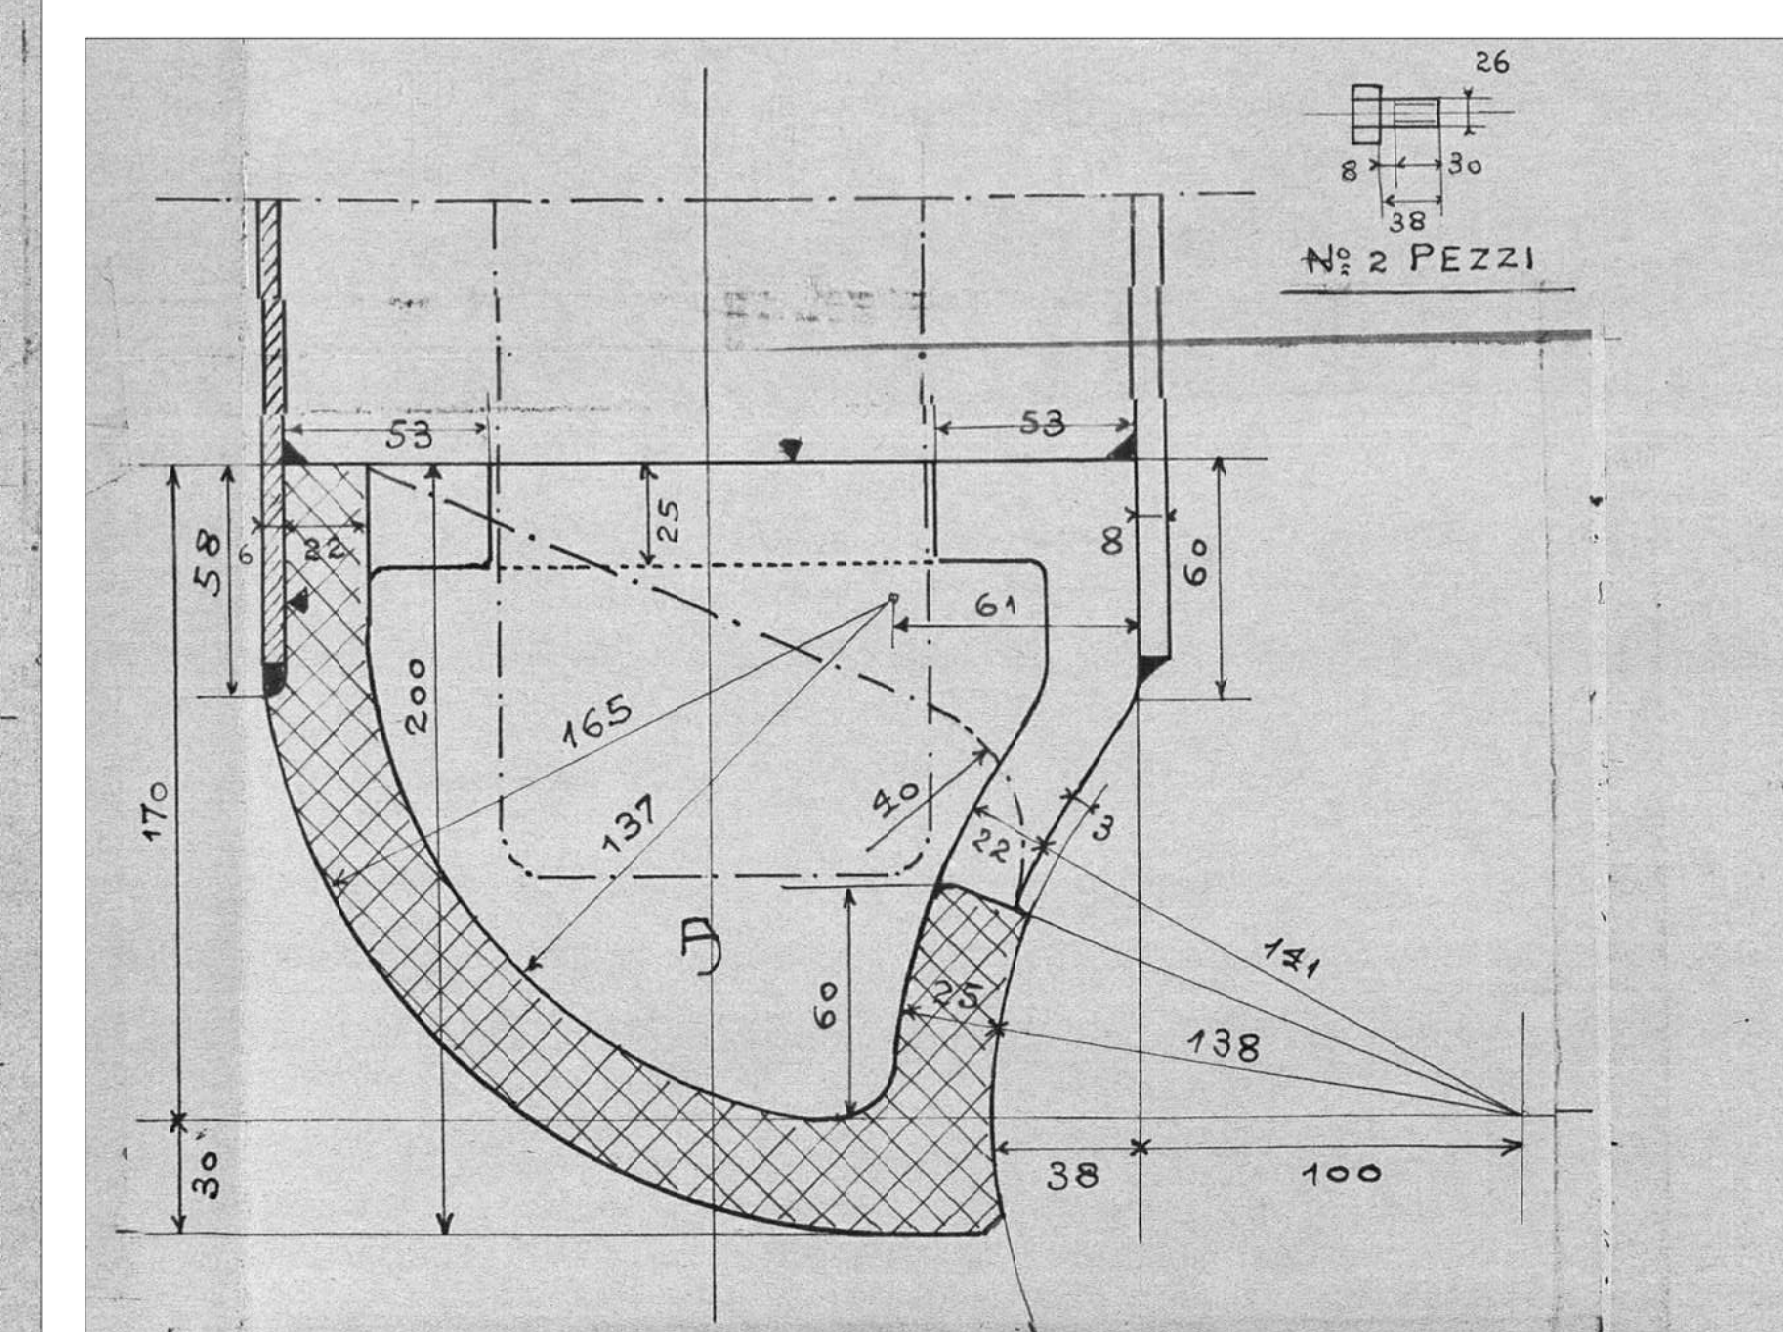
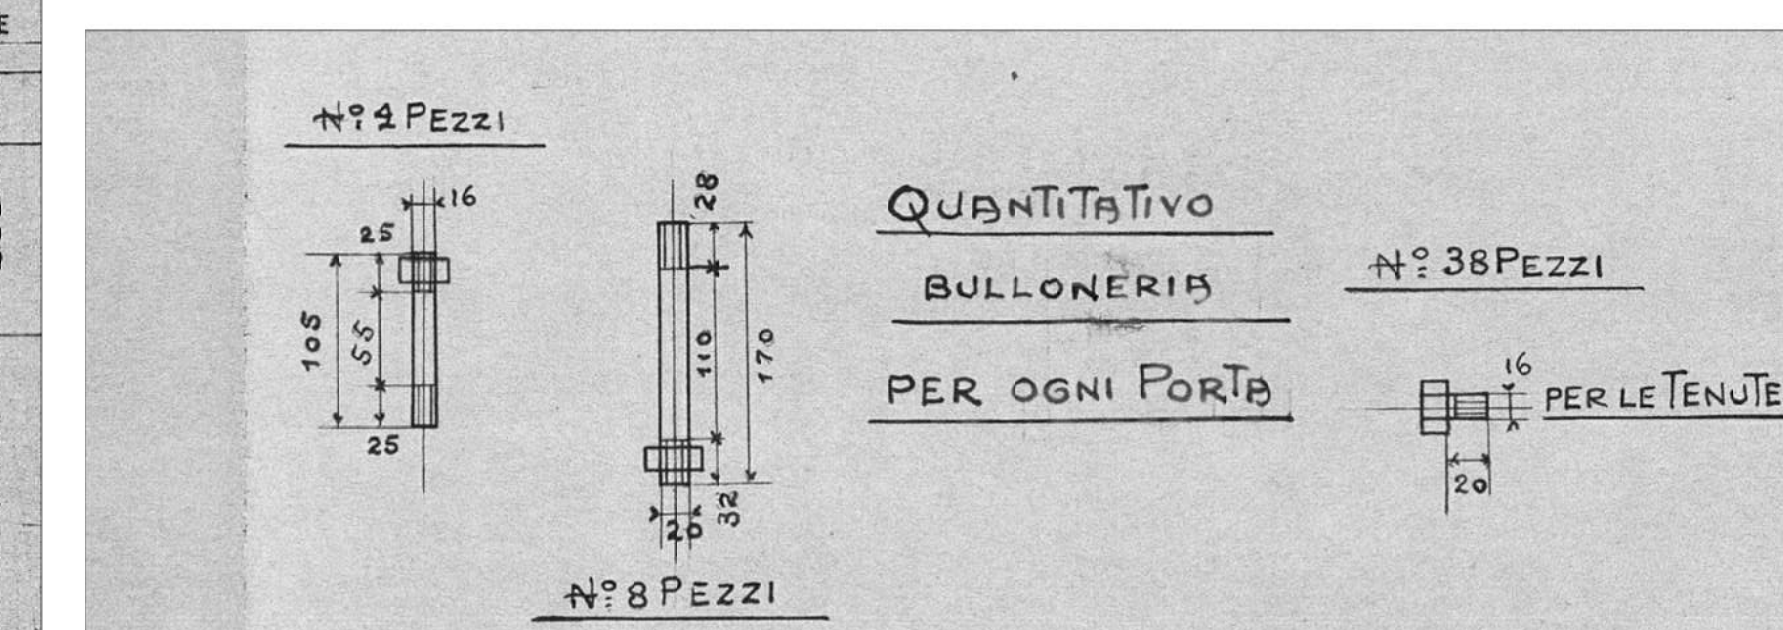
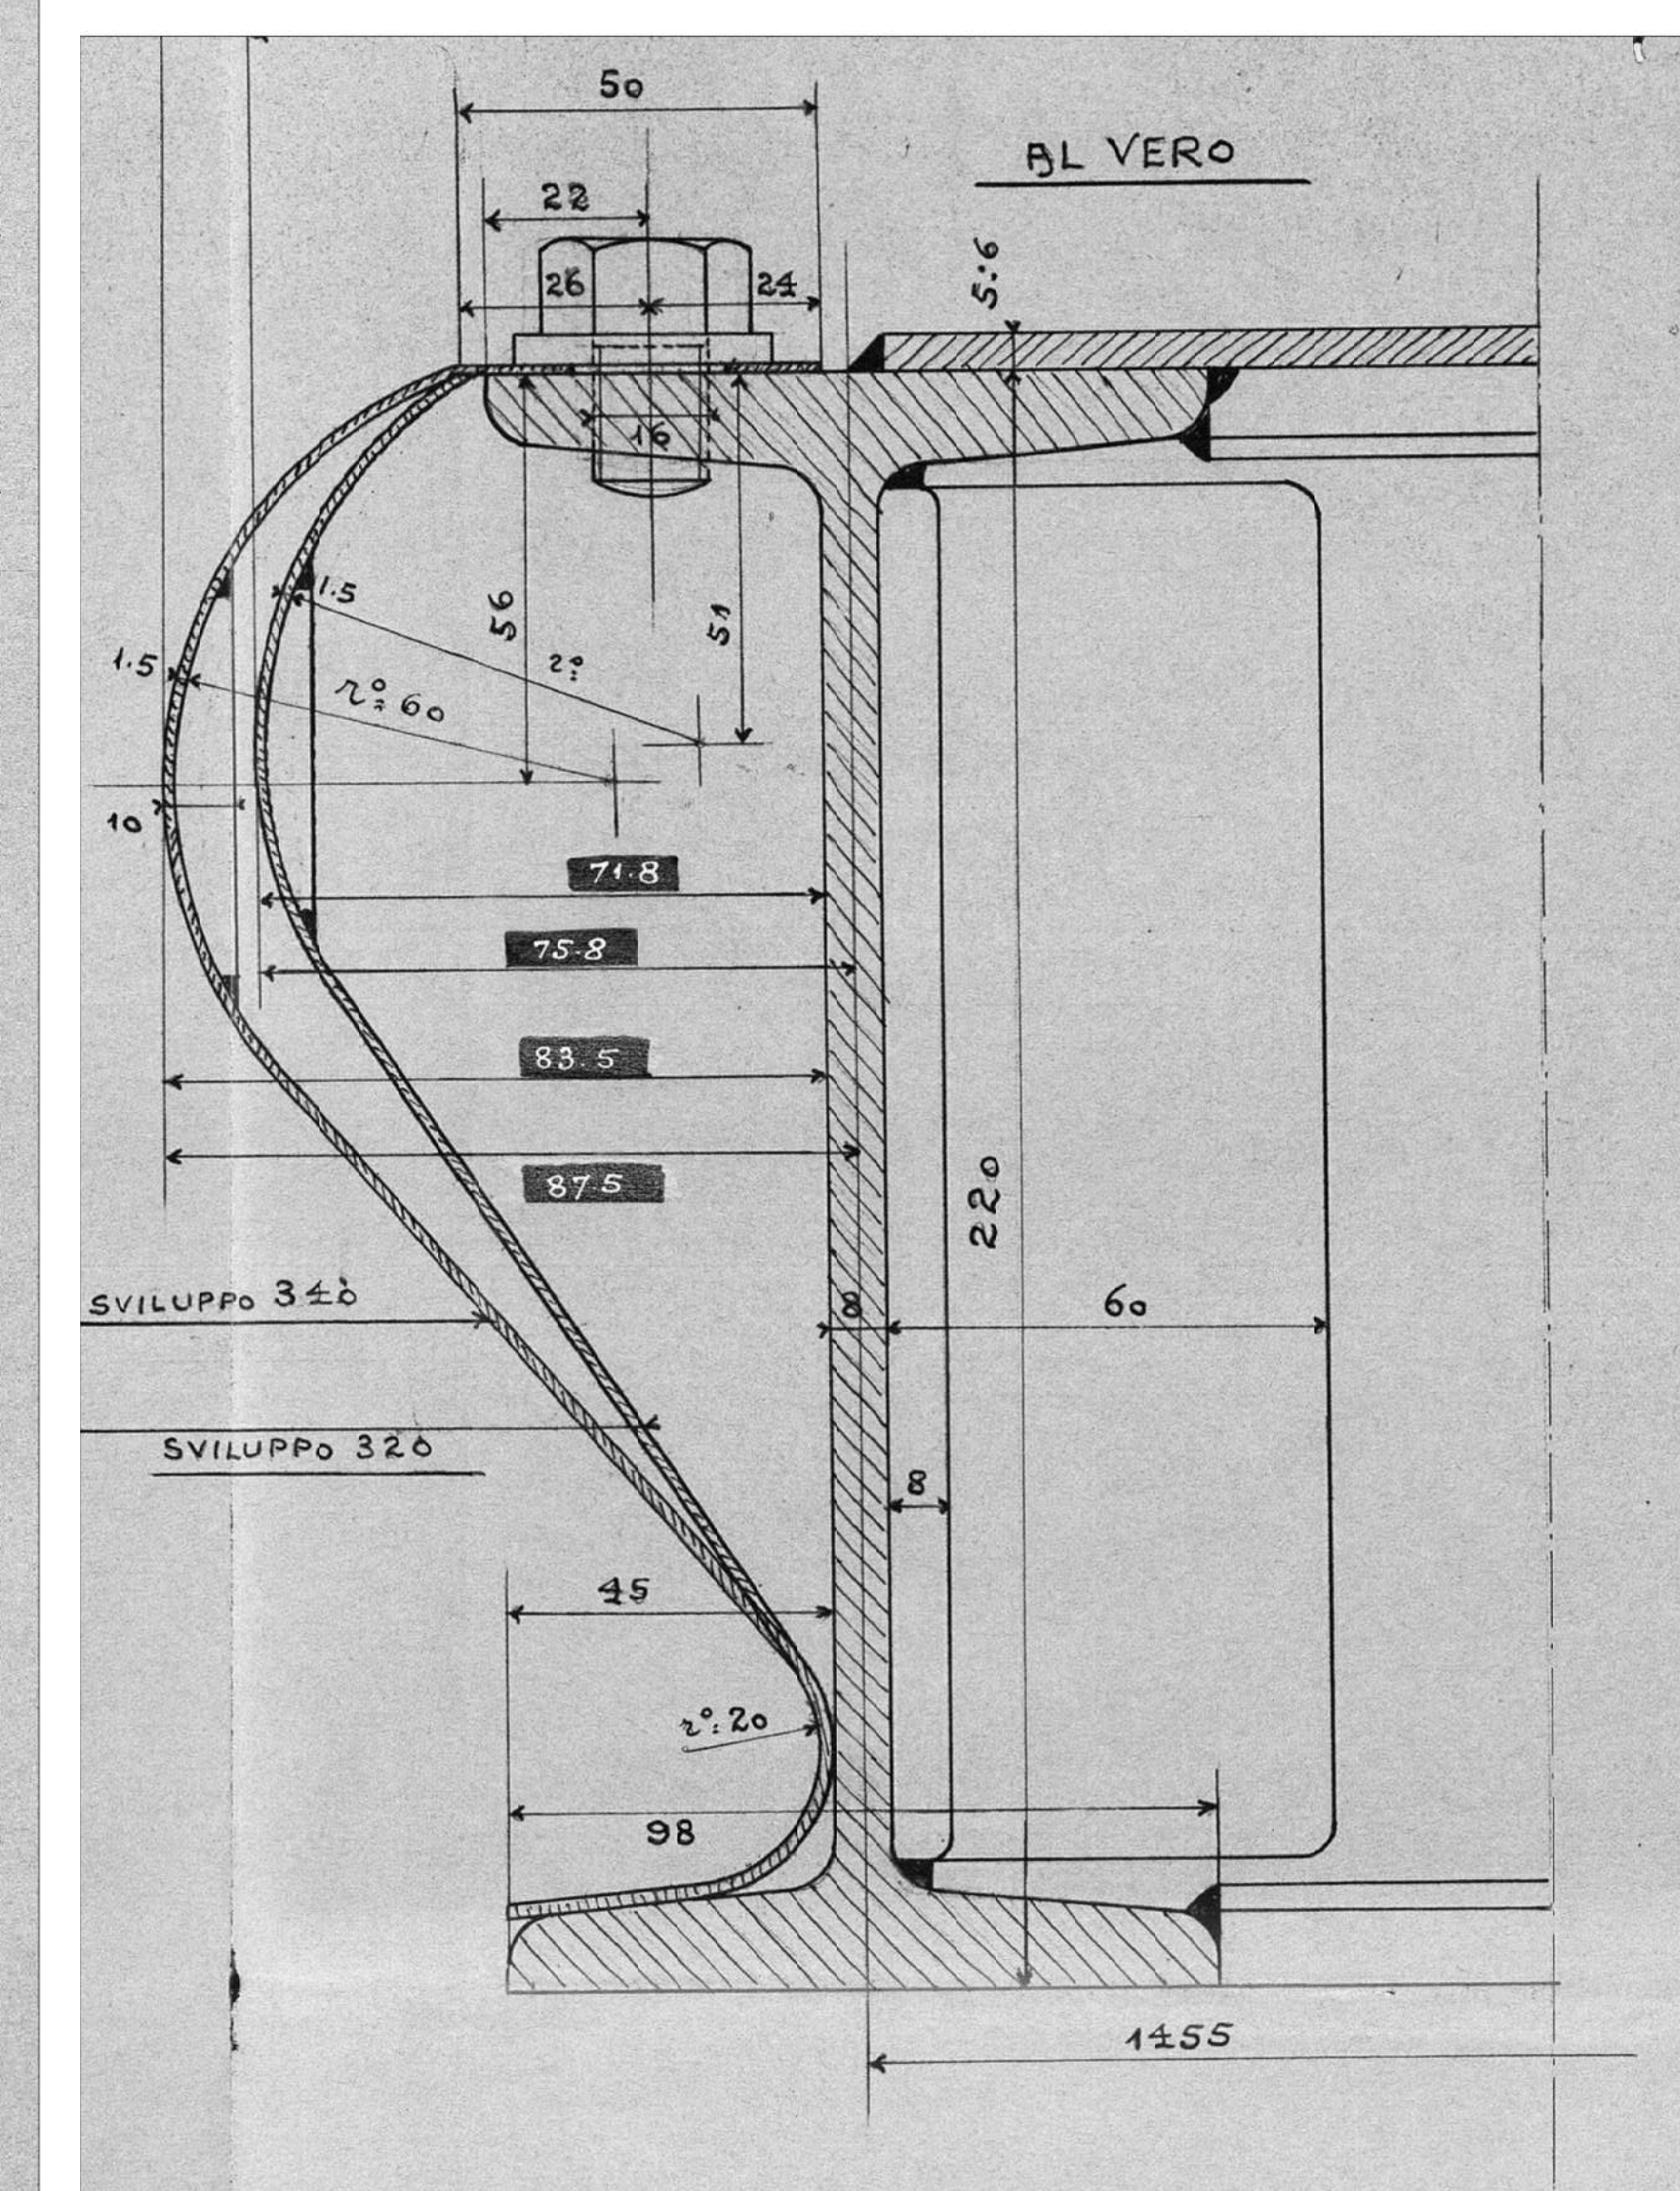
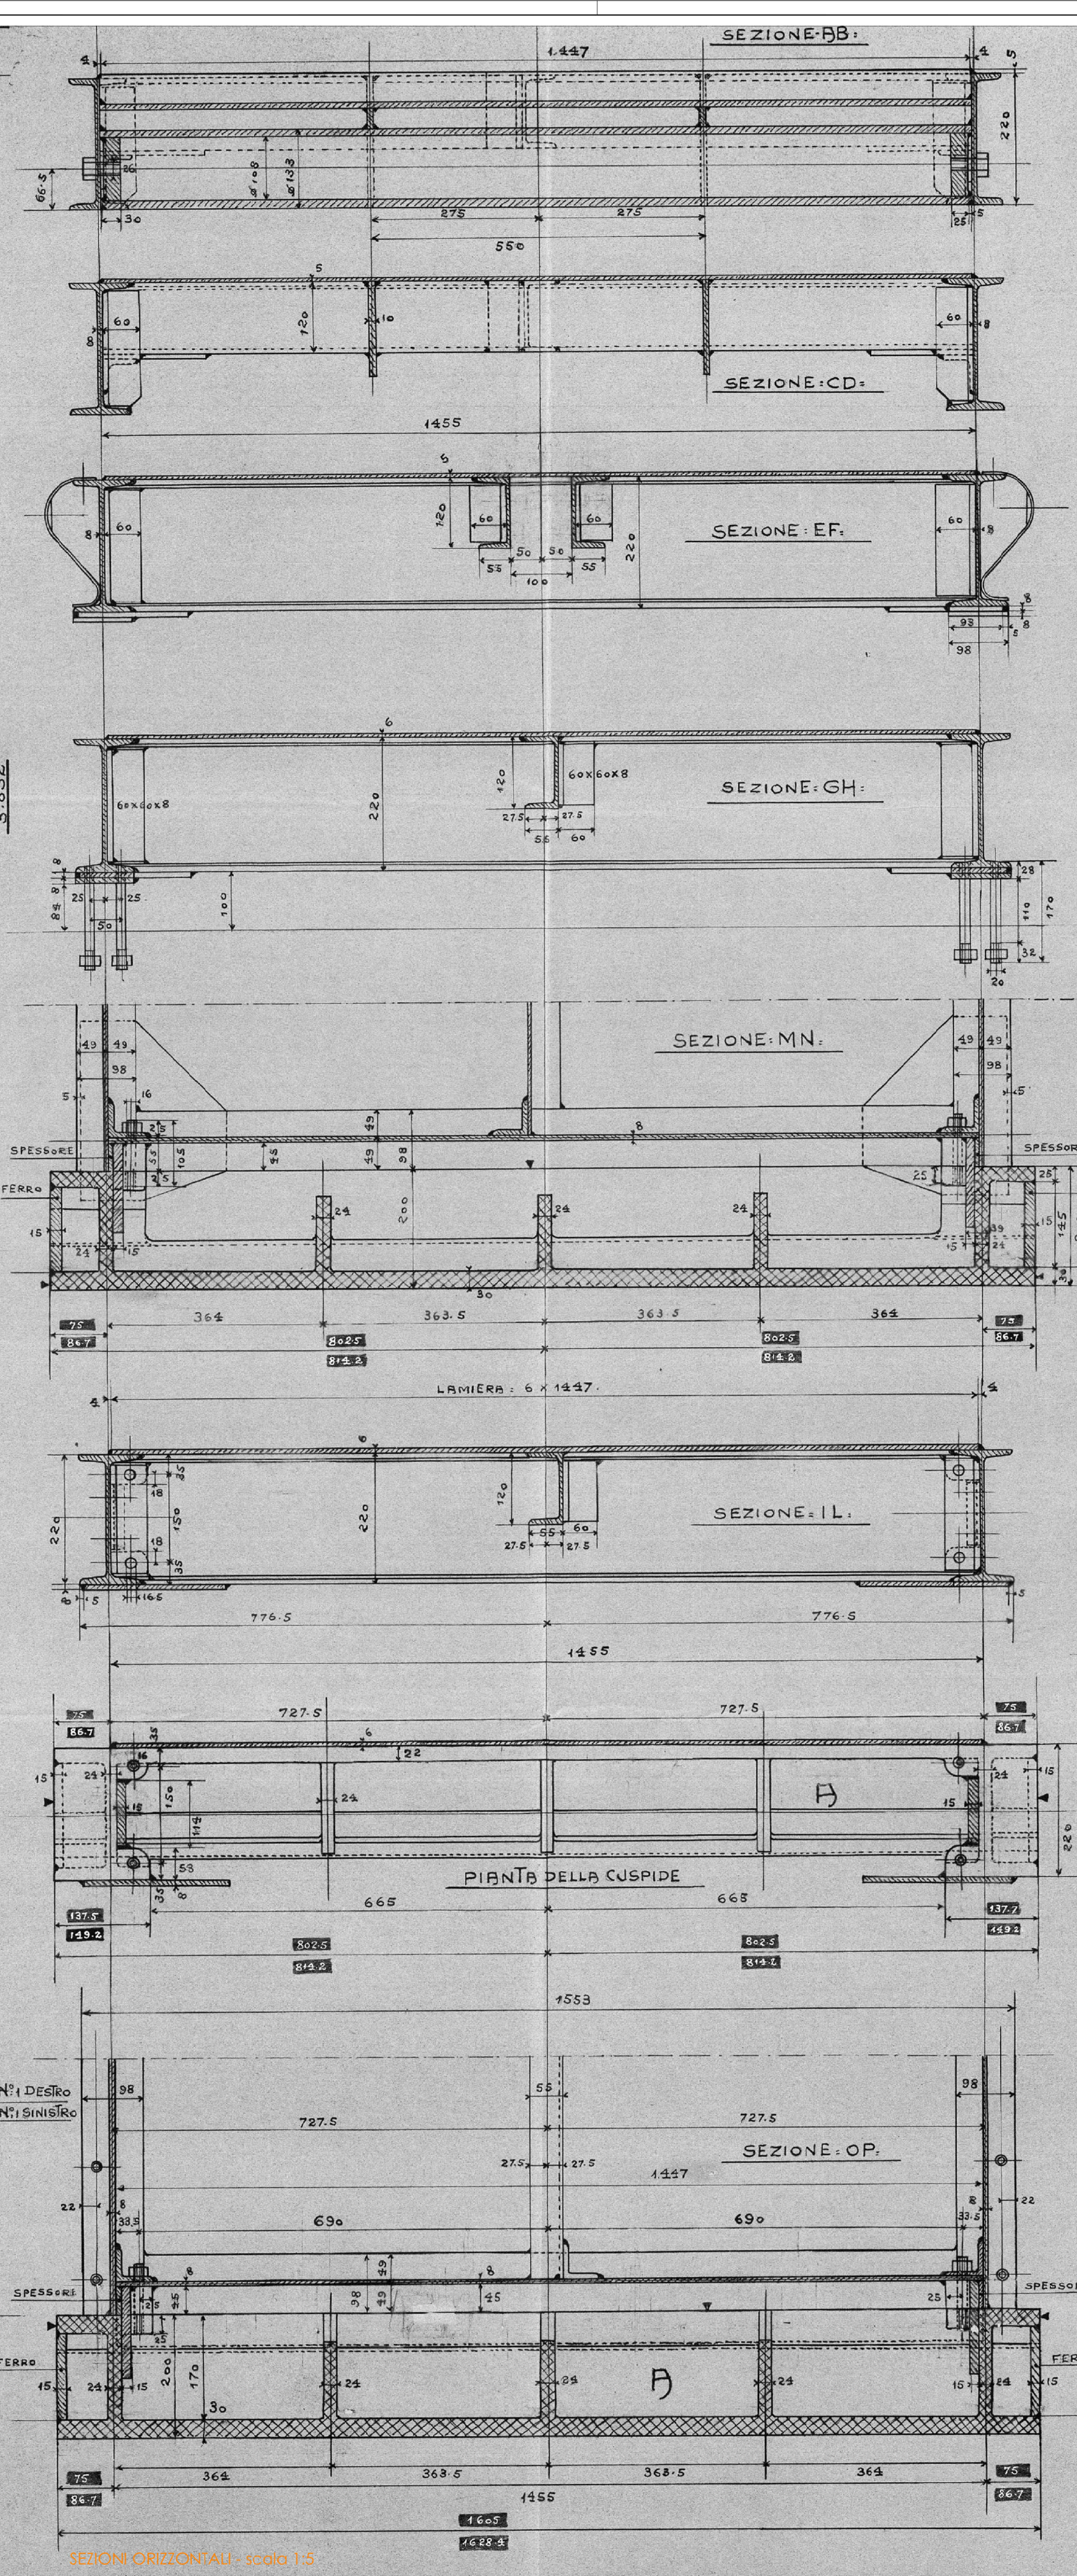
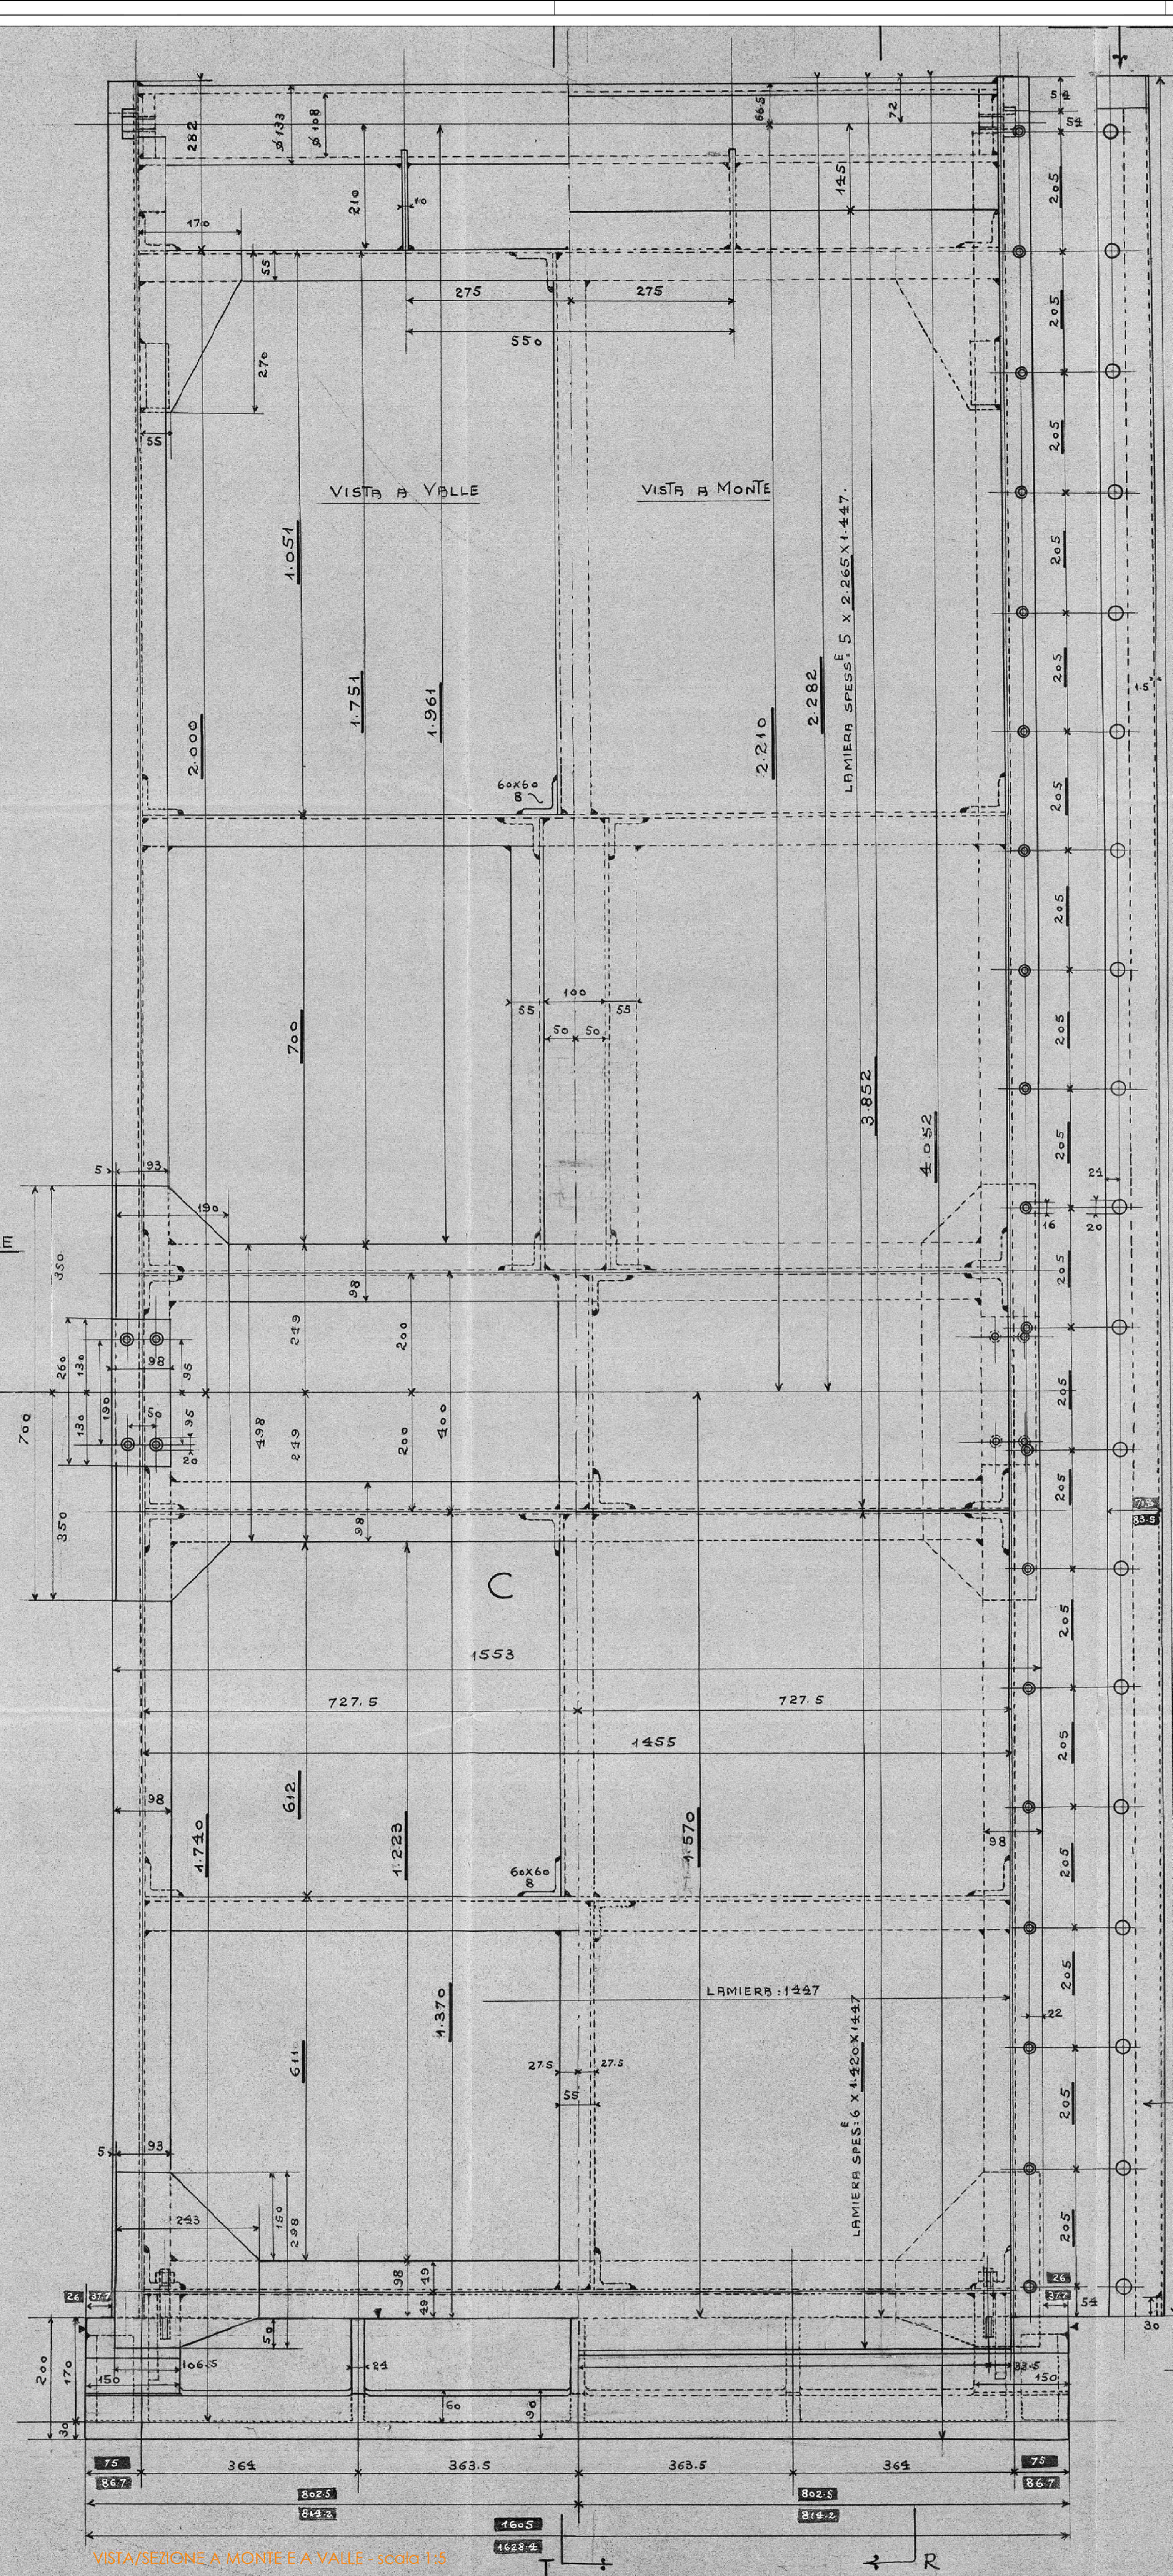


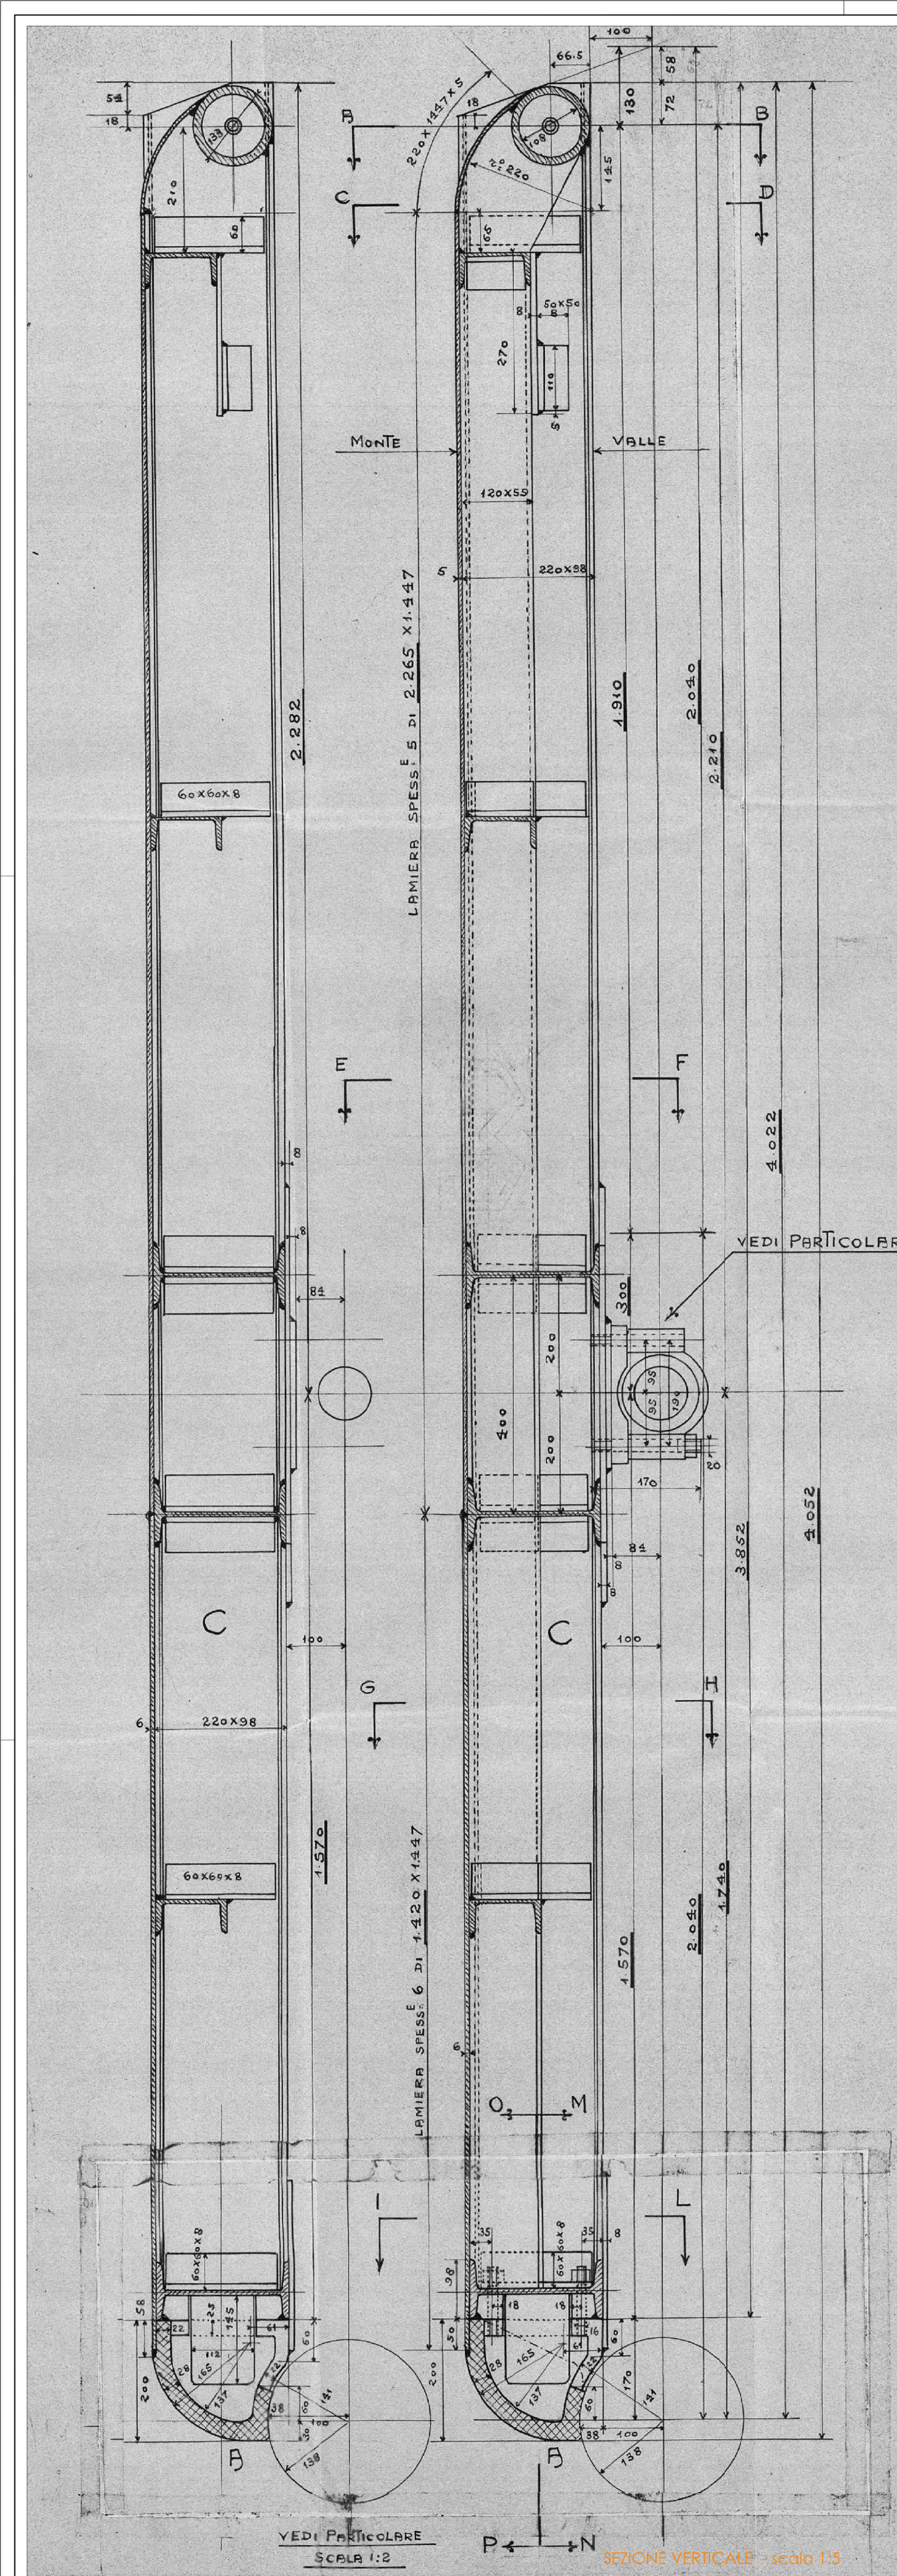

35595		S. A. ALESSANDRO CALZONI BOLOGNA	
SCALA 1:12 1:5		DISEGNO LUC VISTO	
DATA: 12.10.1940		CITTA'	
COMM. N° 2839			
MOTTO		TICINO	
SBARRAMENTO RAPIDA MINORIA			
PARTICOLARE PORTE CHANOINE			

NUMERO VOLTE	PEZZI	FIG.	OGGETTO	MBI.	ANNOZZAZIONI	MOD.
1	126	B	CUSPIDE PER CHANOINE	B.C.F.	MOD. NUOVO	
1	126	C	PORTA CHANOINE	FER.		

QUESTO DISEGNO
ANNULLA
I PRECEDENTI

N° 35105 - 35406

ATTENZIONE.

DELLE PORTE NE OCCORRONO IN TOTALE:

N° 63 COLLA CUSPIDE LUNGA: 14685

N° 63 COLLA CUSPIDE LUNGA: 14628 #1

COLLA 1° ASSEGNAZIONE DEI MATERIALI COSTRUIRE

N° 30 CON LA CUSPIDE LUNGA: 14685 (CAMPIA DI ESTERMINA)

N° 30 CON LA CUSPIDE LUNGA: 14628 #1 (CAMPIA DI INTERMINA)