




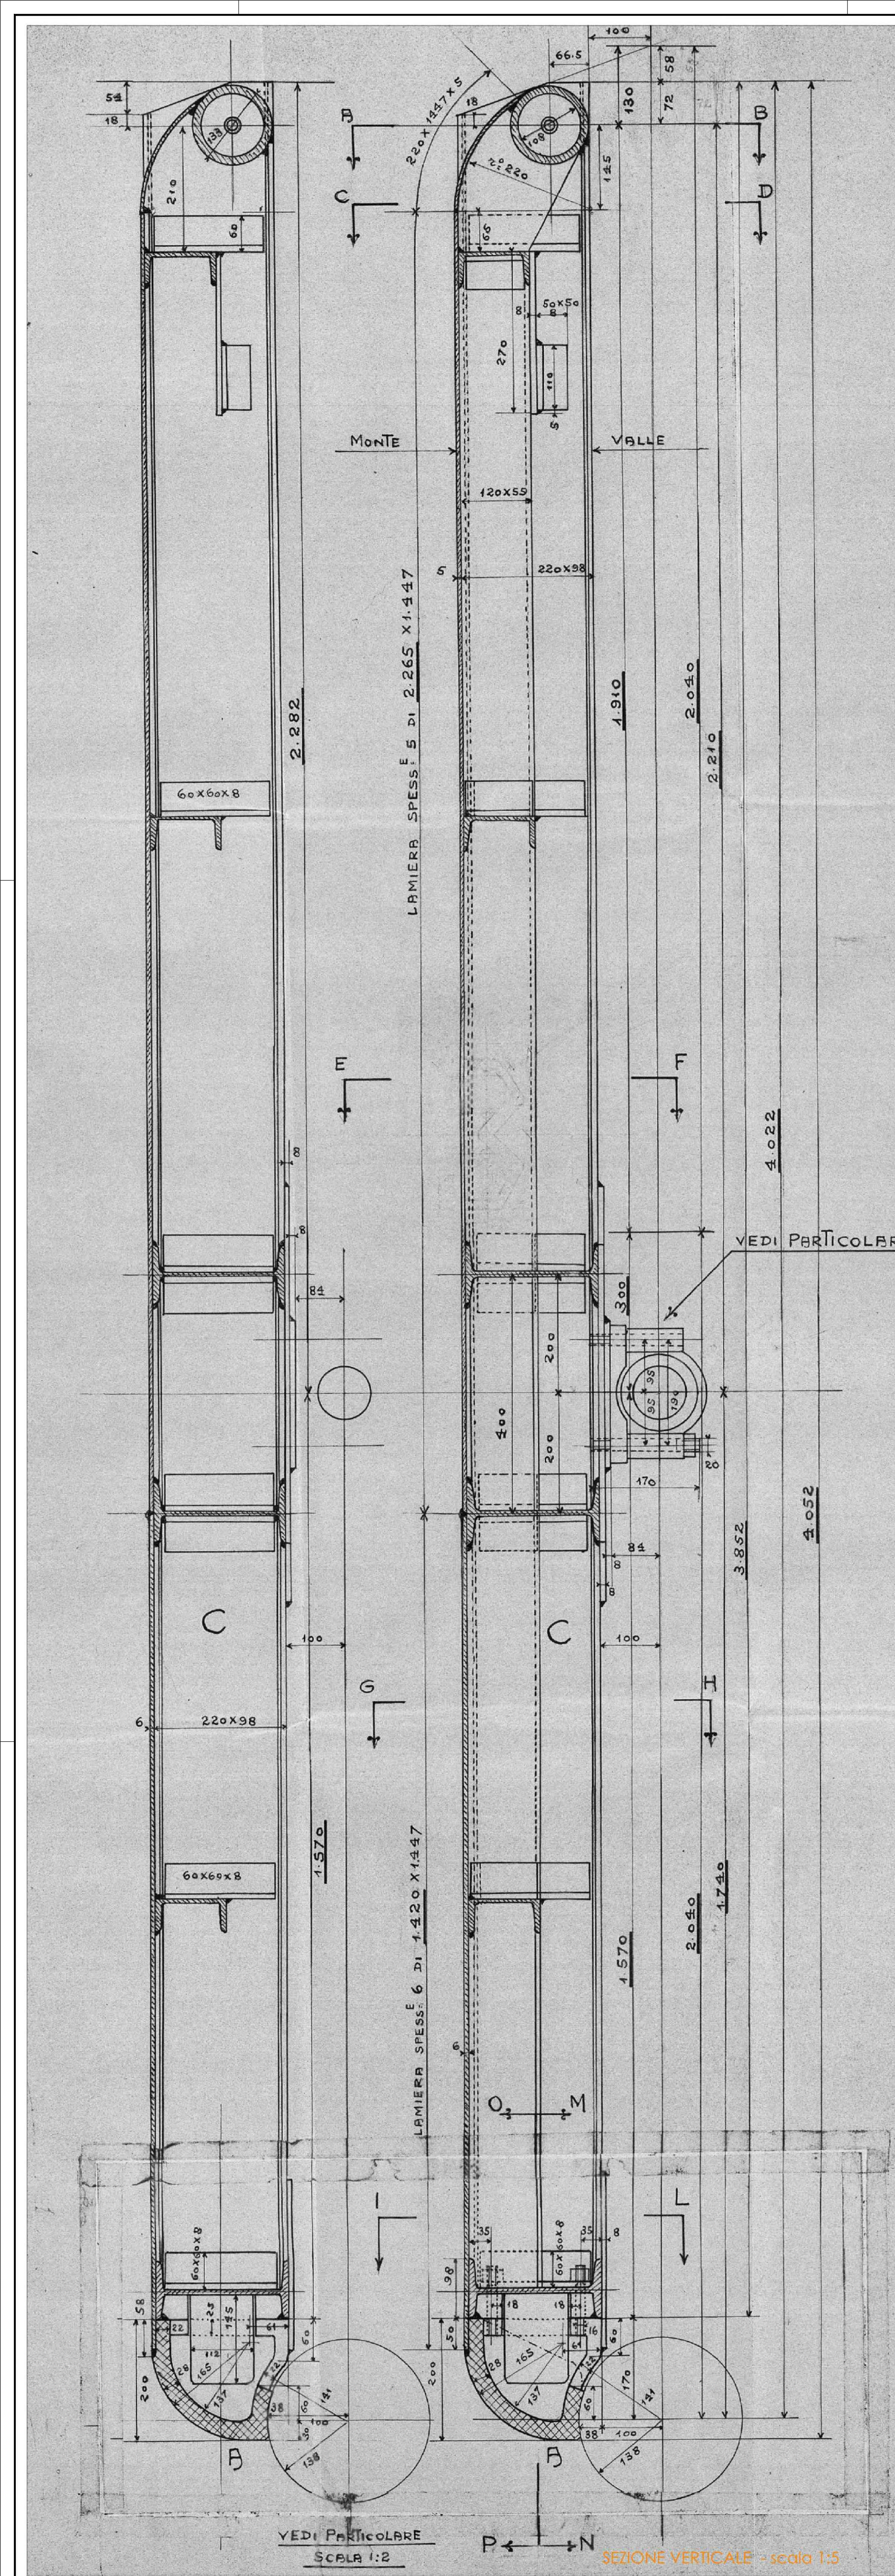


SEZIONE VERTICALE - scala 1:5

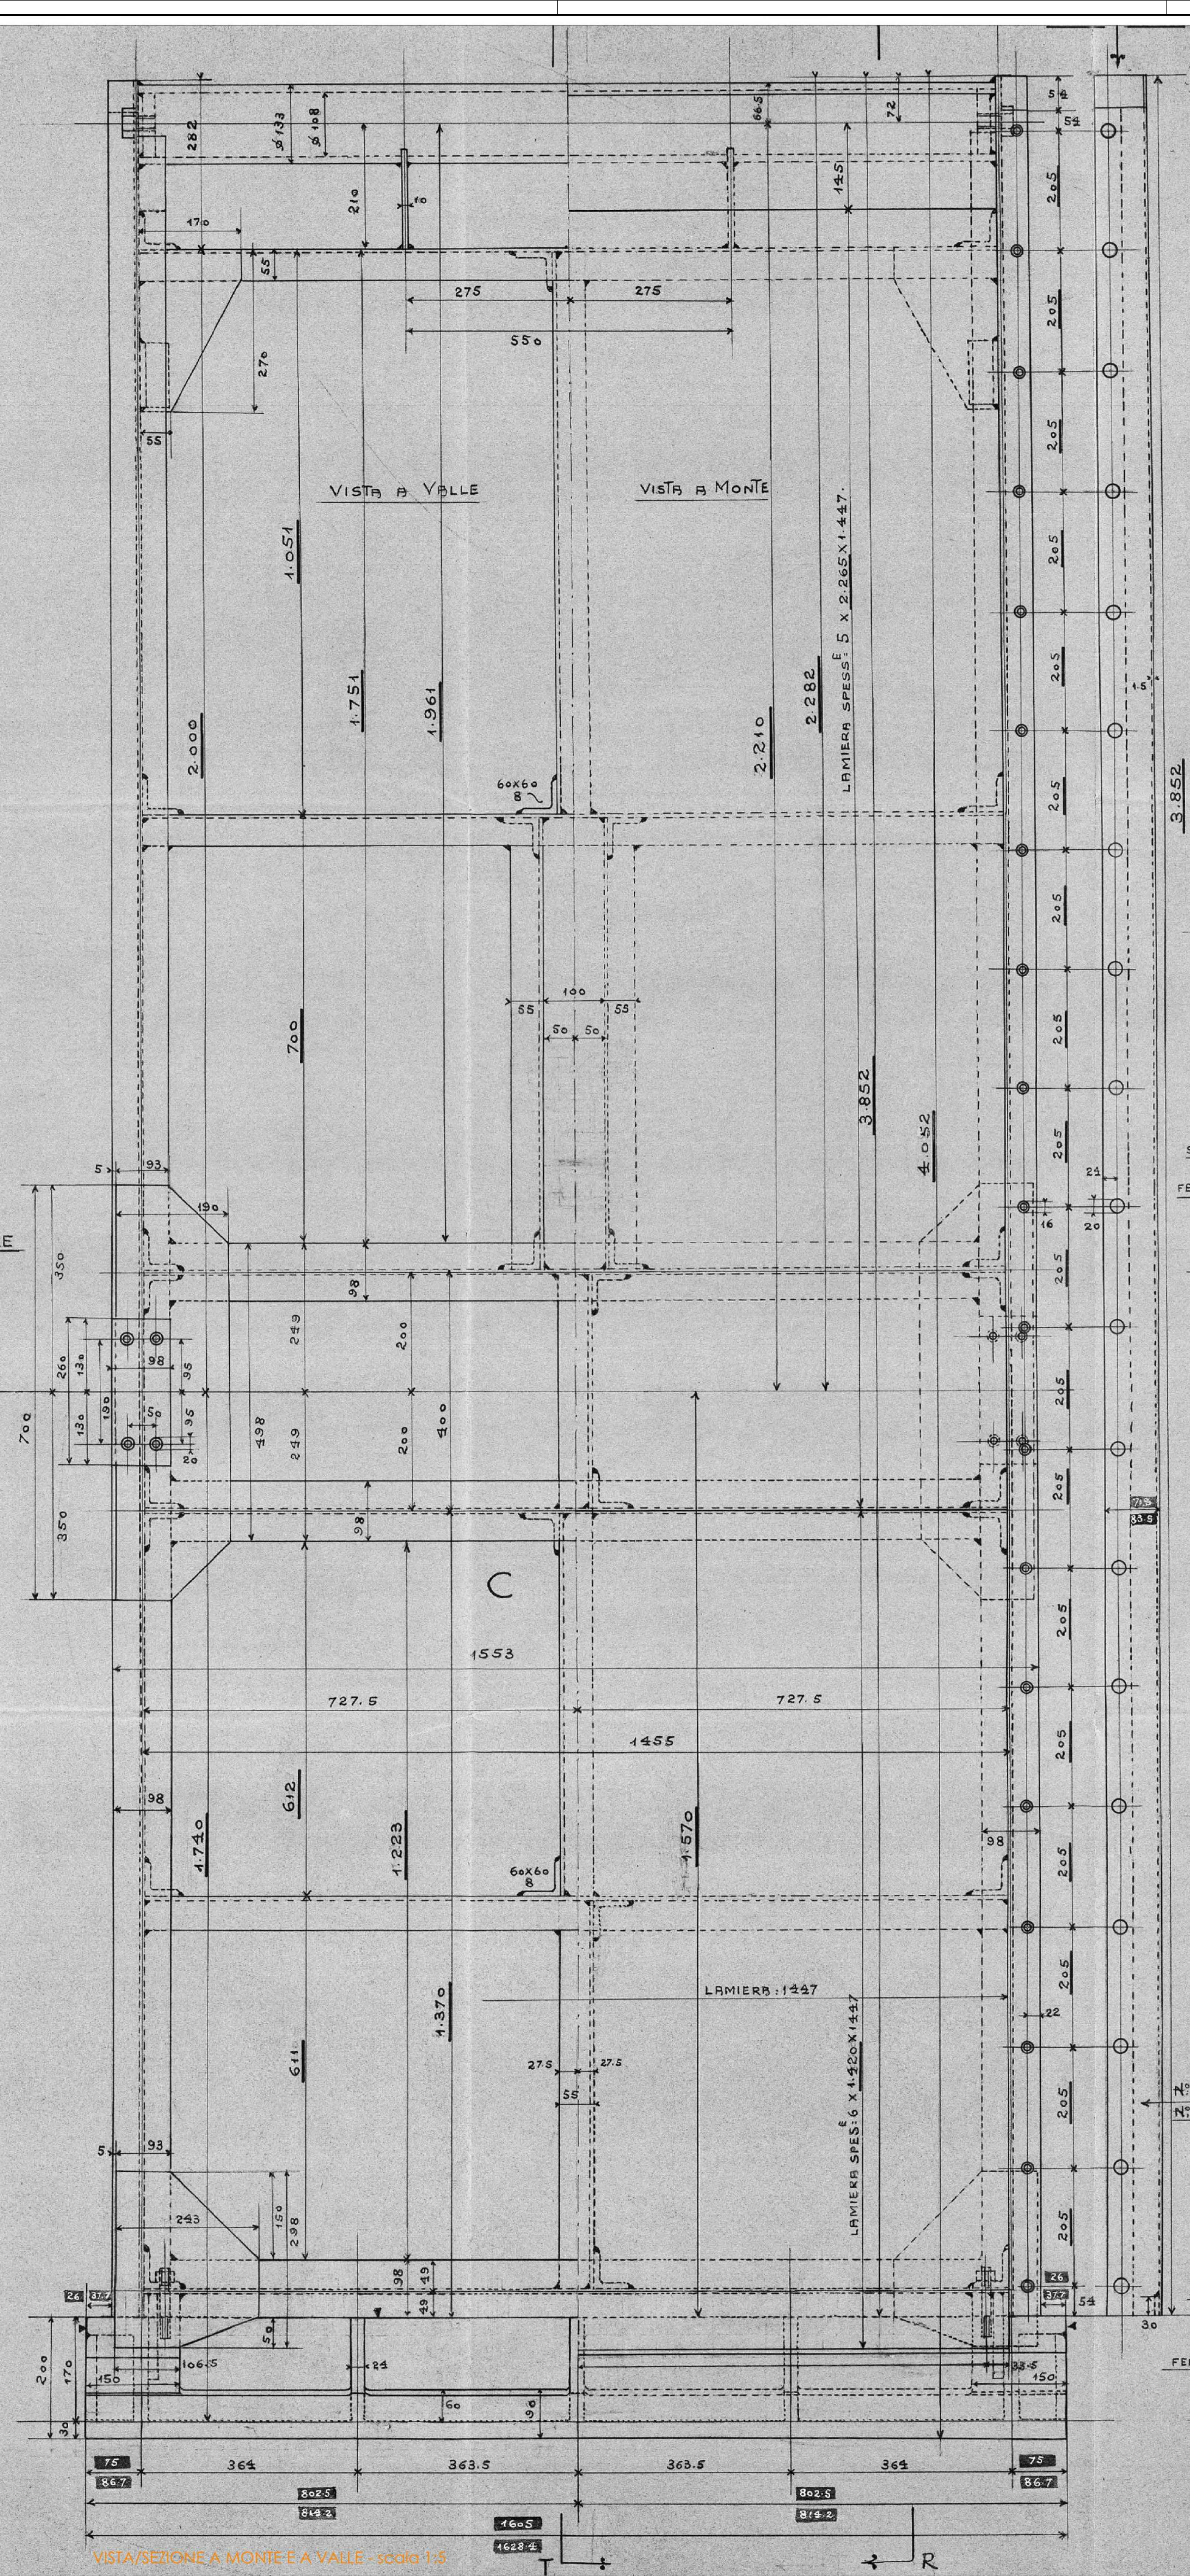


VISTA/SEZIONE A MONTE E A VALLE - scala 1:5

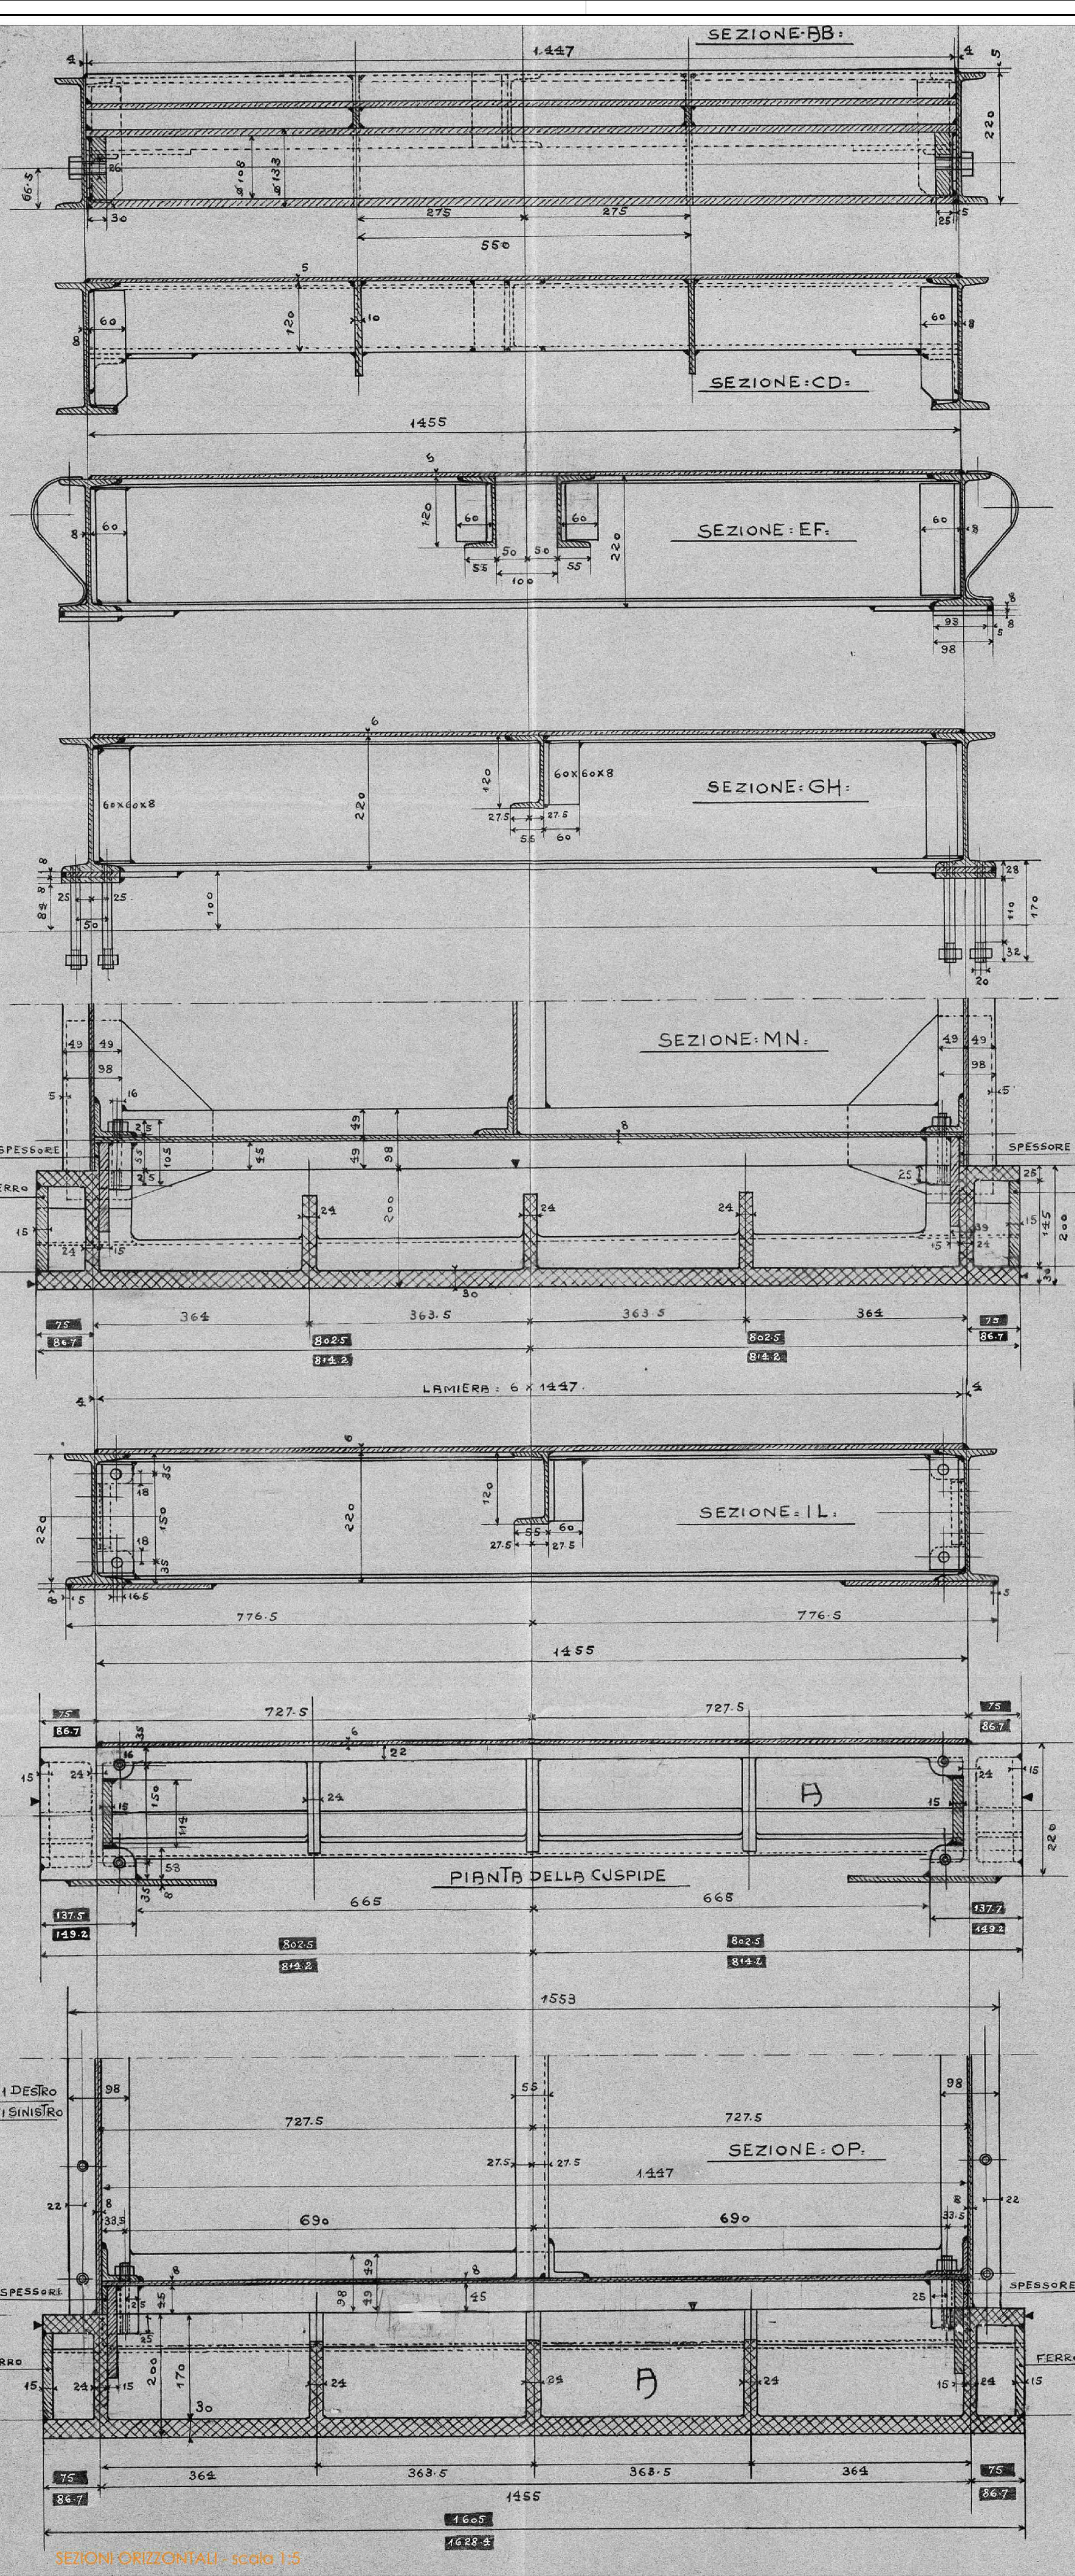


SEZIONI ORIZZONTALI - scala 1:5

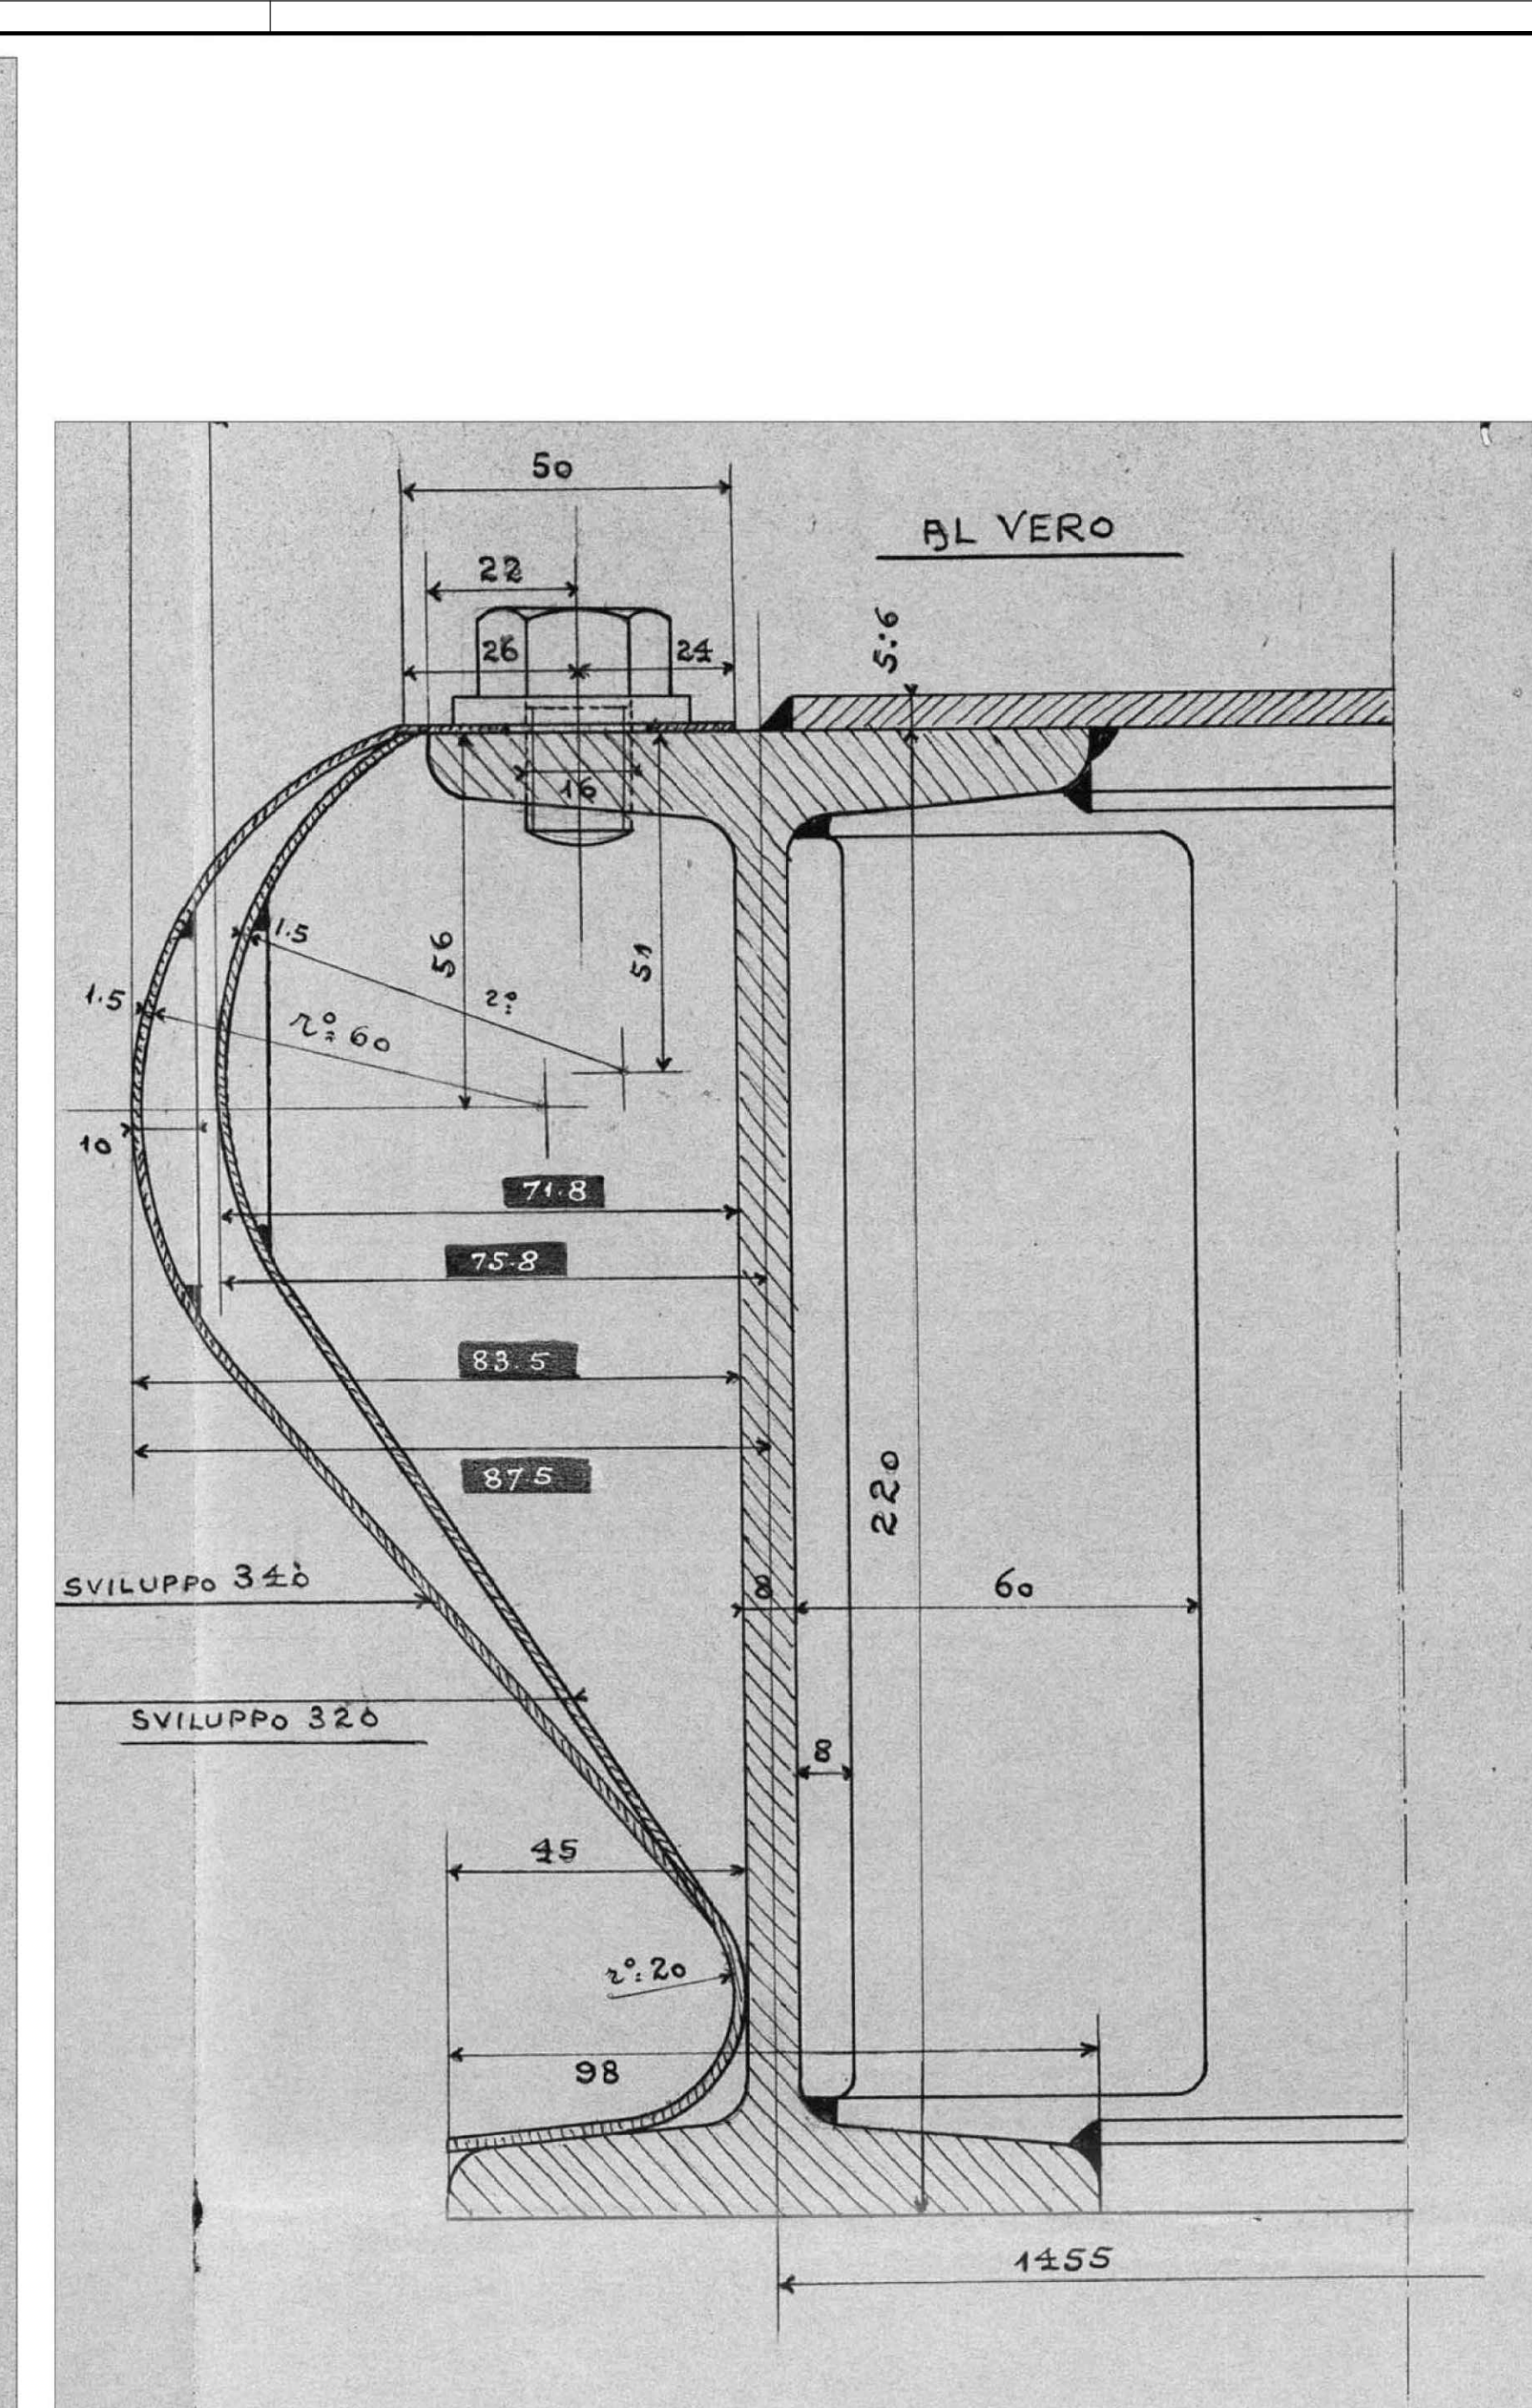

SEZIONE DI BORDO - scala 1:1

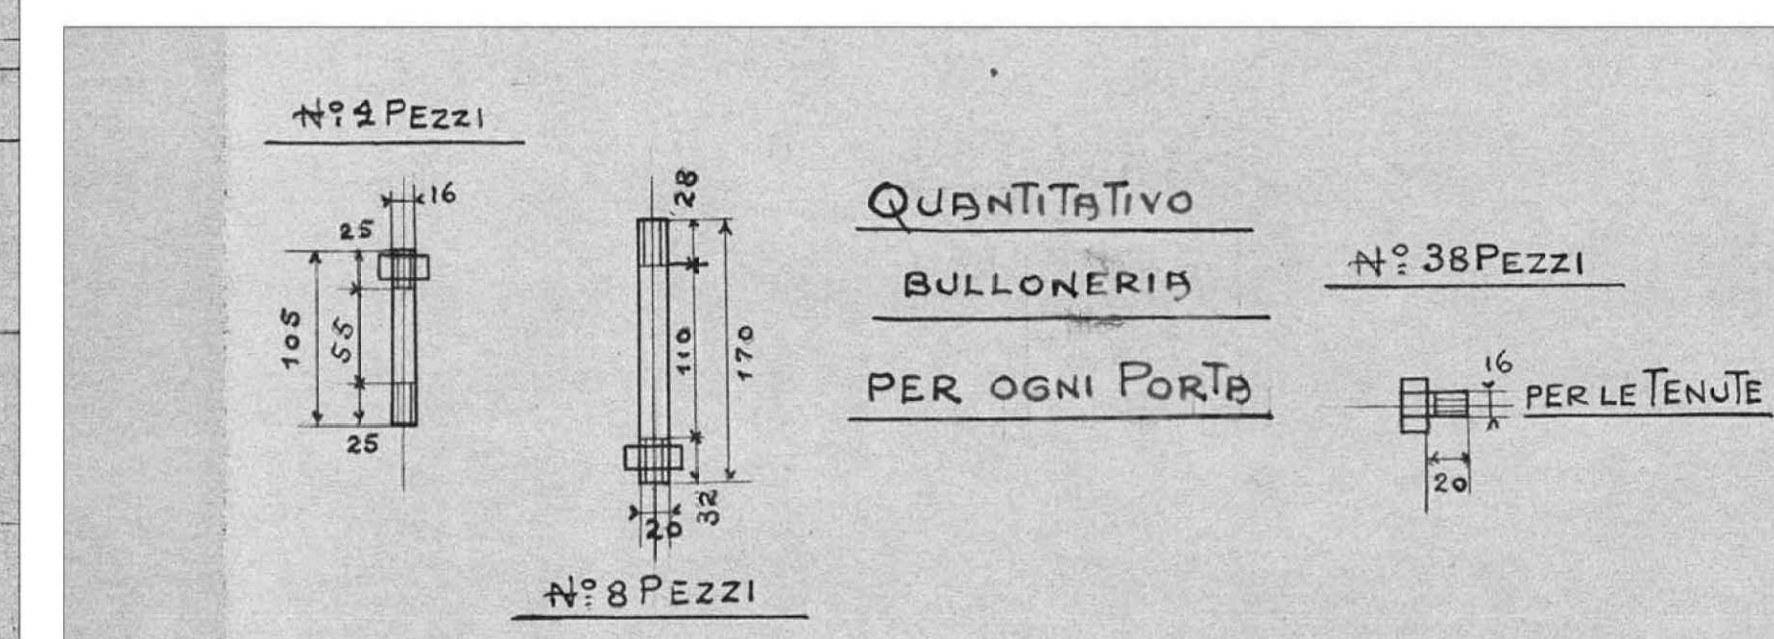

BULLONERIA - scala 1:5

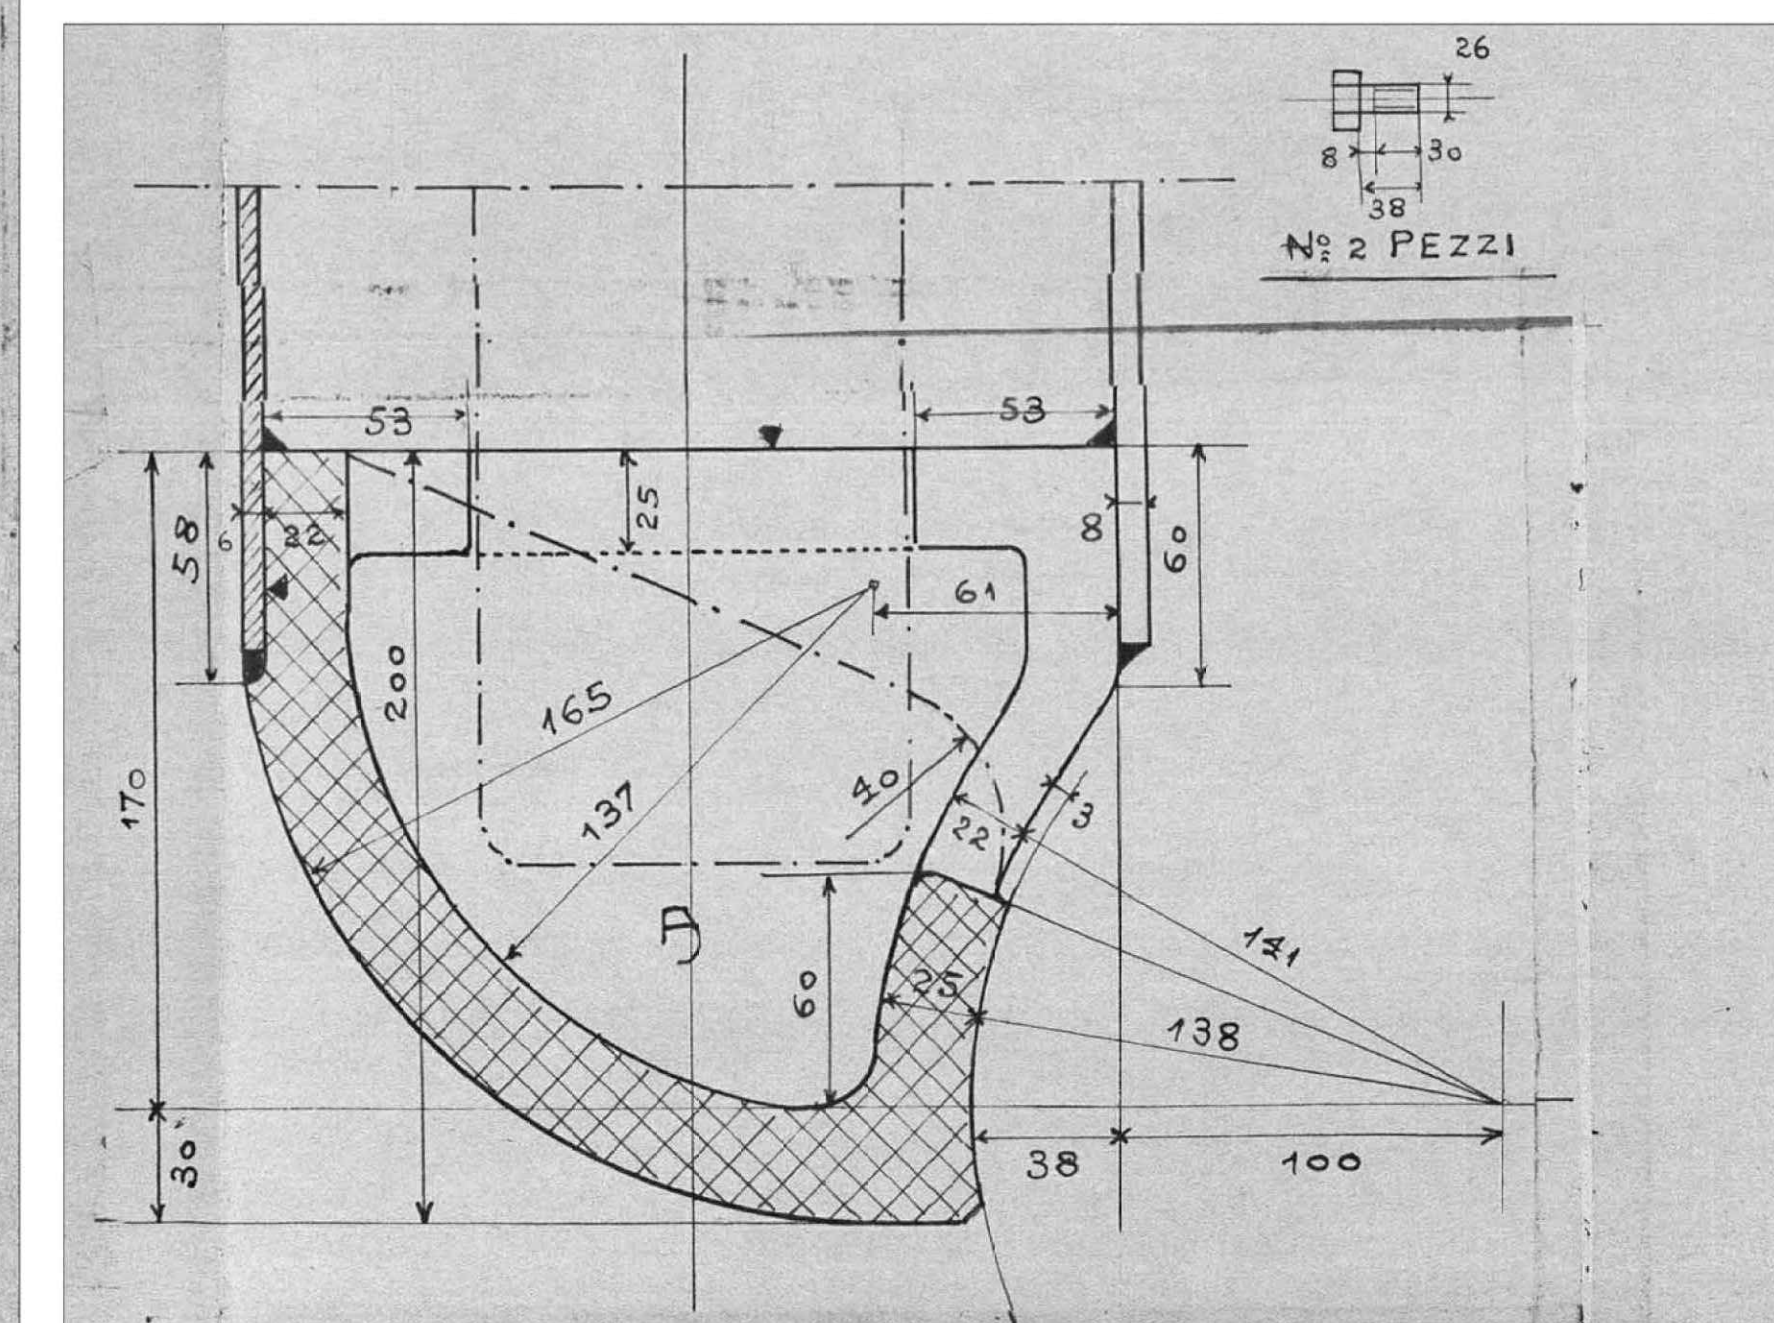

PARTICOLARE CUSPIDE - scala 1:2

35595

S. A. ALESSANDRO CALZONI
BOLOGNA

SCALA 1:1
1:5

DIS. LUC
VISIO

DATA: 12.10.1940
C. 12

COMM. 2839

MOTTO TICINO

SBARRAMENTO RAPIDA MIORINA

PARTICOLARE PORTE CHANOINE

NUMERO	FIG.	OGGETTO	MAT.	ANNOZZIONI	MOD.
1	126	B	CUSPIDE PER CHANOINE	B.C.F.	MOD. NUOVO
1	126	C	PORTA CHANOINE	FER.	

QUESTO DISEGNO
ANNULLA
I PRECEDENTI
N° 35105 - 35206

ATTENZIONE.
DELLE PORTE NE OCCORRONO IN TOTALE:
N° 63 COLLA CUSPIDE LUNGA: 1605
N° 63 COLLA CUSPIDE LUNGA: 1628

COLLA 1° ASSEGNAZIONE DEI MATERIALI COSTRUIRE
N° 30 CON LA CUSPIDE LUNGA: 1605 (CAMPATA DI ESTREMITA)
N° 30 CON LA CUSPIDE LUNGA: 1628 (CAMPATA INTERMEDIA)

CONSORZIO DEL TICINO

TRAVERSA DELLA MIORINA
COMUNE DI CASTELLETO SOPRA TICINO (NO)

LAVORI DI MANUTENZIONE STRAORDINARIA PER IL
RIPRISTINO DELLA CAPACITA' D'INVASO DI RITENUTA

INTERVENTO SUI CAMPATE 3 E 4 IN SPONDA DESTRA TICINO

PROGETTO ESECUTIVO
STATO DI FATTO:
DETTAGLIO PORTE CHANOINE

PROGETTAZIONE, COORDINAMENTO DELLE
ATTIVITA' SPECIALISTICHE, STRUTTURE
PROVVISORIALI E CANTIERIZZAZIONE

MAJONE & PARTNERS
ING. ENRICO MAJONE
DOTT. ING. DENIS GERLIN
DOTT. ING. NICOLA PISARRELLI
DOTT. ING. BEATRICE MAJONE

COORDINAMENTO PER LA SICUREZZA

MICRON
DOTT. ING. MASSIMO MARINI
Via Roma 1 - 20090 Corsico (MI)
Tel. 02 87 61 178
E-Mail: micron@micronprogetti.com

RESPONSABILE UNICO DEL PROCEDIMENTO:
DORIANA BELLANI

CARPENTIERE
DOTT. ING. STEFANO BARBARESI
DOTT. ING. FRANCESCO BARBARESI
DOTT. ING. MARCO S. ATTILI (PERITO PU)
TEL. 0721 402955 - FAX 0721 402955
E-Mail: barbarese@barbarese.it

ASPETTI IDRAULICI, PAESAGGISTICI E AMBIENTALI

BLU
progetti
DOTT. ING. MASSIMO SANTARELLI

DATA: 12.10.1940
MAC 201

REVISIONI:
REV.1
REV.2
REV.3

SCALA: Indicata

TAVOLA
TAV 07