


PORTINA  
RAPPRESENTAZIONE SENZA MANTO


SCALA 1:10

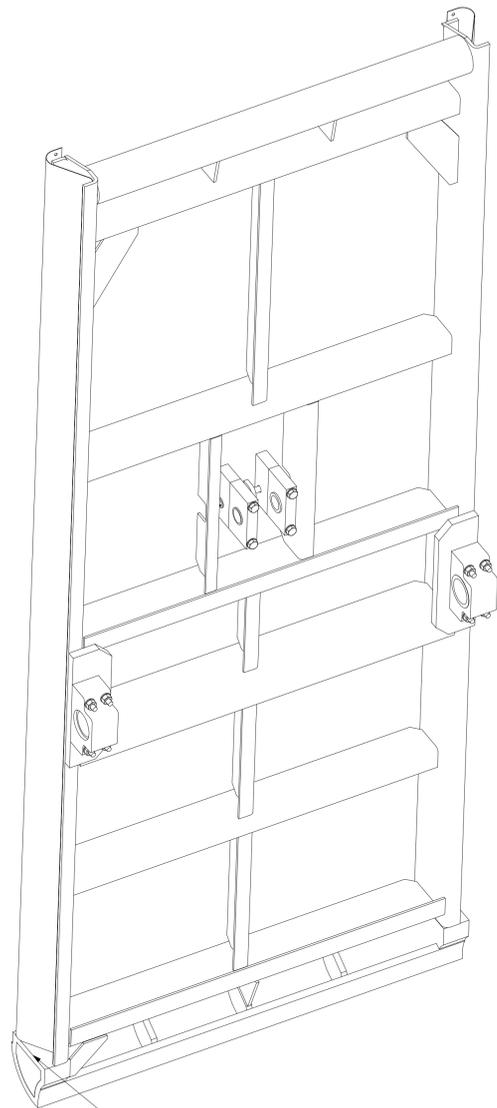

ZONA DI RACCORDO TRA LA  
TENUTA IN LAMIERINO MOBILE E  
LA TENUTA DELLA FUSIONE INFERIORE  
RIGIDA

PORTINA  
RAPPRESENTAZIONE SENZA MANTO

SCALA 1:10

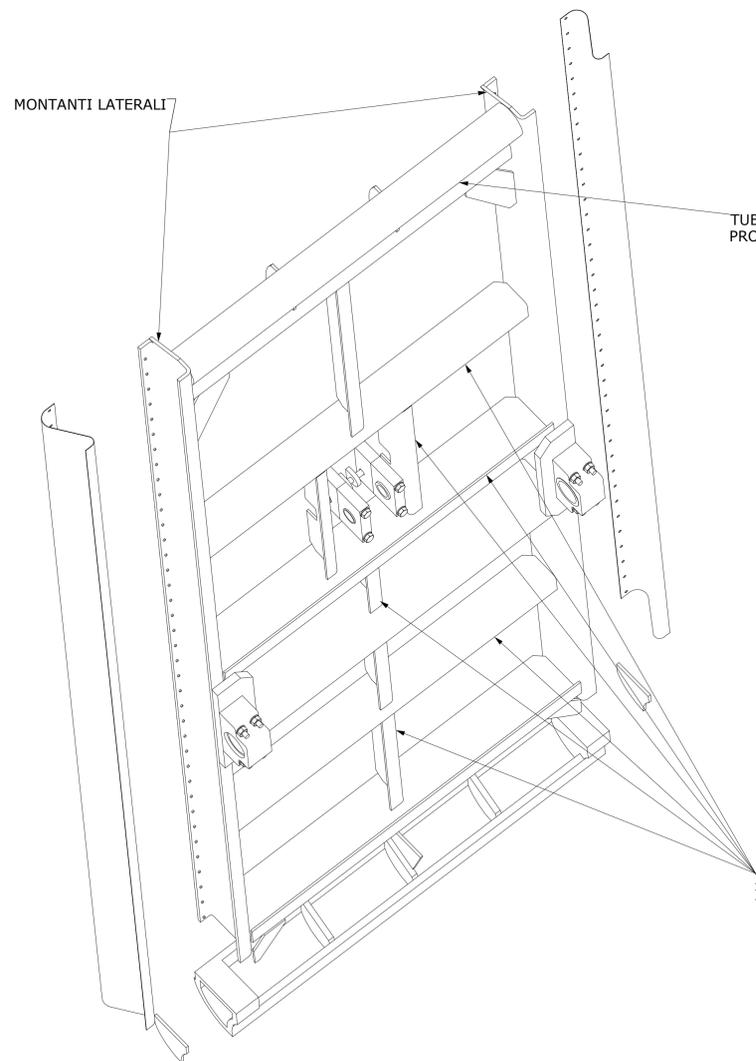

MONTANTI LATERALI


GUARNIZIONI  
LATERALI  
IN LAMIERINO AISI  
SP 15/10

TUBO DI MANOVRA E  
PROFILO DI SFIORO

INTELAIATURA DI  
IRRIGIDIMENTO

PORTINA  
RAPPRESENTAZIONE SENZA MANTO

SCALA 1:10

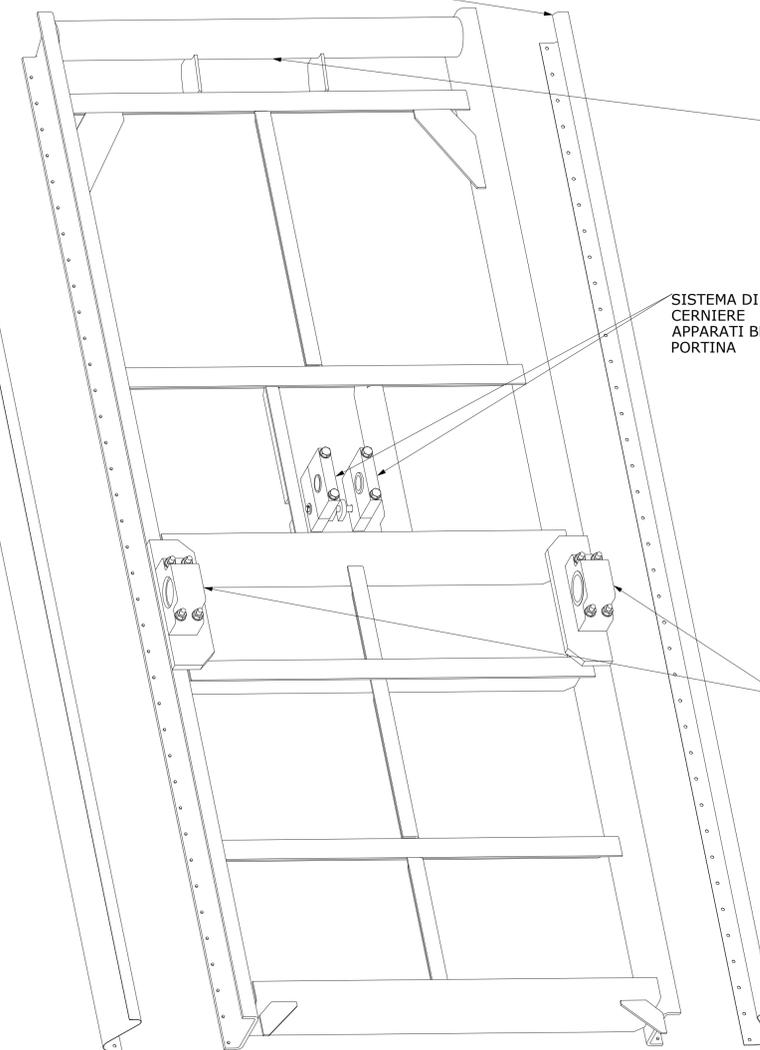

ZONA DI AGGANCIO  
DELLA GRU  
DI MANOVRA

SISTEMA DI  
CERNIERE  
APPARATI BLOCCO  
PORTINA

CERNIERE DI  
ROTAZIONE  
PORTINA SU  
CAVALLETTO

NERVATURA INTERNA

TENUTA INFERIORE  
REALIZZATA IN  
FUSIONE

N° 2 TAPPI LATERALI  
SALDATI ALLA  
FUSIONE  
PER REALIZZARE  
SUPERFICIE DI  
RISCONTRO  
CONTINUA

 <p><b>CONSORZIO DEL TICINO</b> TRAVERSA DELLA MIORINA - COMUNE DI GOLASECCA (VA)</p> <p>LAVORI DI MANUTENZIONE STRAORDINARIA PER IL RIPRISTINO DELLA CAPACITA' D'INVASO DI RITENUTA INTERVENTO SU CAMPATE 1 E 2 IN SPONDA SINISTRA TICINO</p>		
<p><b>PROGETTO ESECUTIVO</b> STATO DI PROGETTO PORTE CHANOINE - ASSONOMETRIA</p>		
		
<p>RESPONSABILE UNICO DEL PROCEDIMENTO SIG.RA DORIANA BELLANI</p>	<p>RESPONSABILE COORDINATORE PROGETTO DOTT. ING. BEATRICE MAJONE</p>	
<p>STRUTTURE PROVVISORIALI E CANTIERIZZAZIONE</p> <p><b>MAJONE&amp;PARTNERS</b> INGENIERING DOTT. ING. DENIS CERRELLI - DOTT. ING. NICOLA PESSARELLI</p>	<p>CARPENTERIE</p> <p>DOTT. ING. STEFANO BARBARESI DOTT. ING. FRANCESCO BARBARESI <b>BB</b> PROGETTI Via del Monaco, 3 - 41121 PESARO (PU) TEL. 0721403695 - FAX 072140395 EMAIL: bbprogetti.barbaresti@gmail.com P.I. 0230440410</p>	
<p>SICUREZZA E GESTIONE</p> <p>STUDIO DI ARCHITETTURA ED INGEGNERIA <b>MICRON</b> DOTT. ING. MASSIMO MARELLI Via Roma n. 2 - 20083 Corniglio (Parma) (PR) Tel. 355.47.63.018 E-Mail: massimo.marelli@micronitalia.com</p>	<p>ASPETTI IDRAULICI PAESAGGISTICI E AMBIENTALI</p> <p><b>BLU</b> progetti DOTT. ING. MASSIMO SARTORELLI</p>	
<p>DATA: APR 2020</p> <p>REV. 1 REV. 2 REV. 3</p>	<p>SCALA: 1:10</p>	<p>TAVOLA: <b>TAV 16</b></p> <p><small>Copyright 2020. Tutti i diritti sono riservati. Non è permesso ristampare o utilizzare senza il permesso scritto di Micron &amp; Partners.</small></p>