

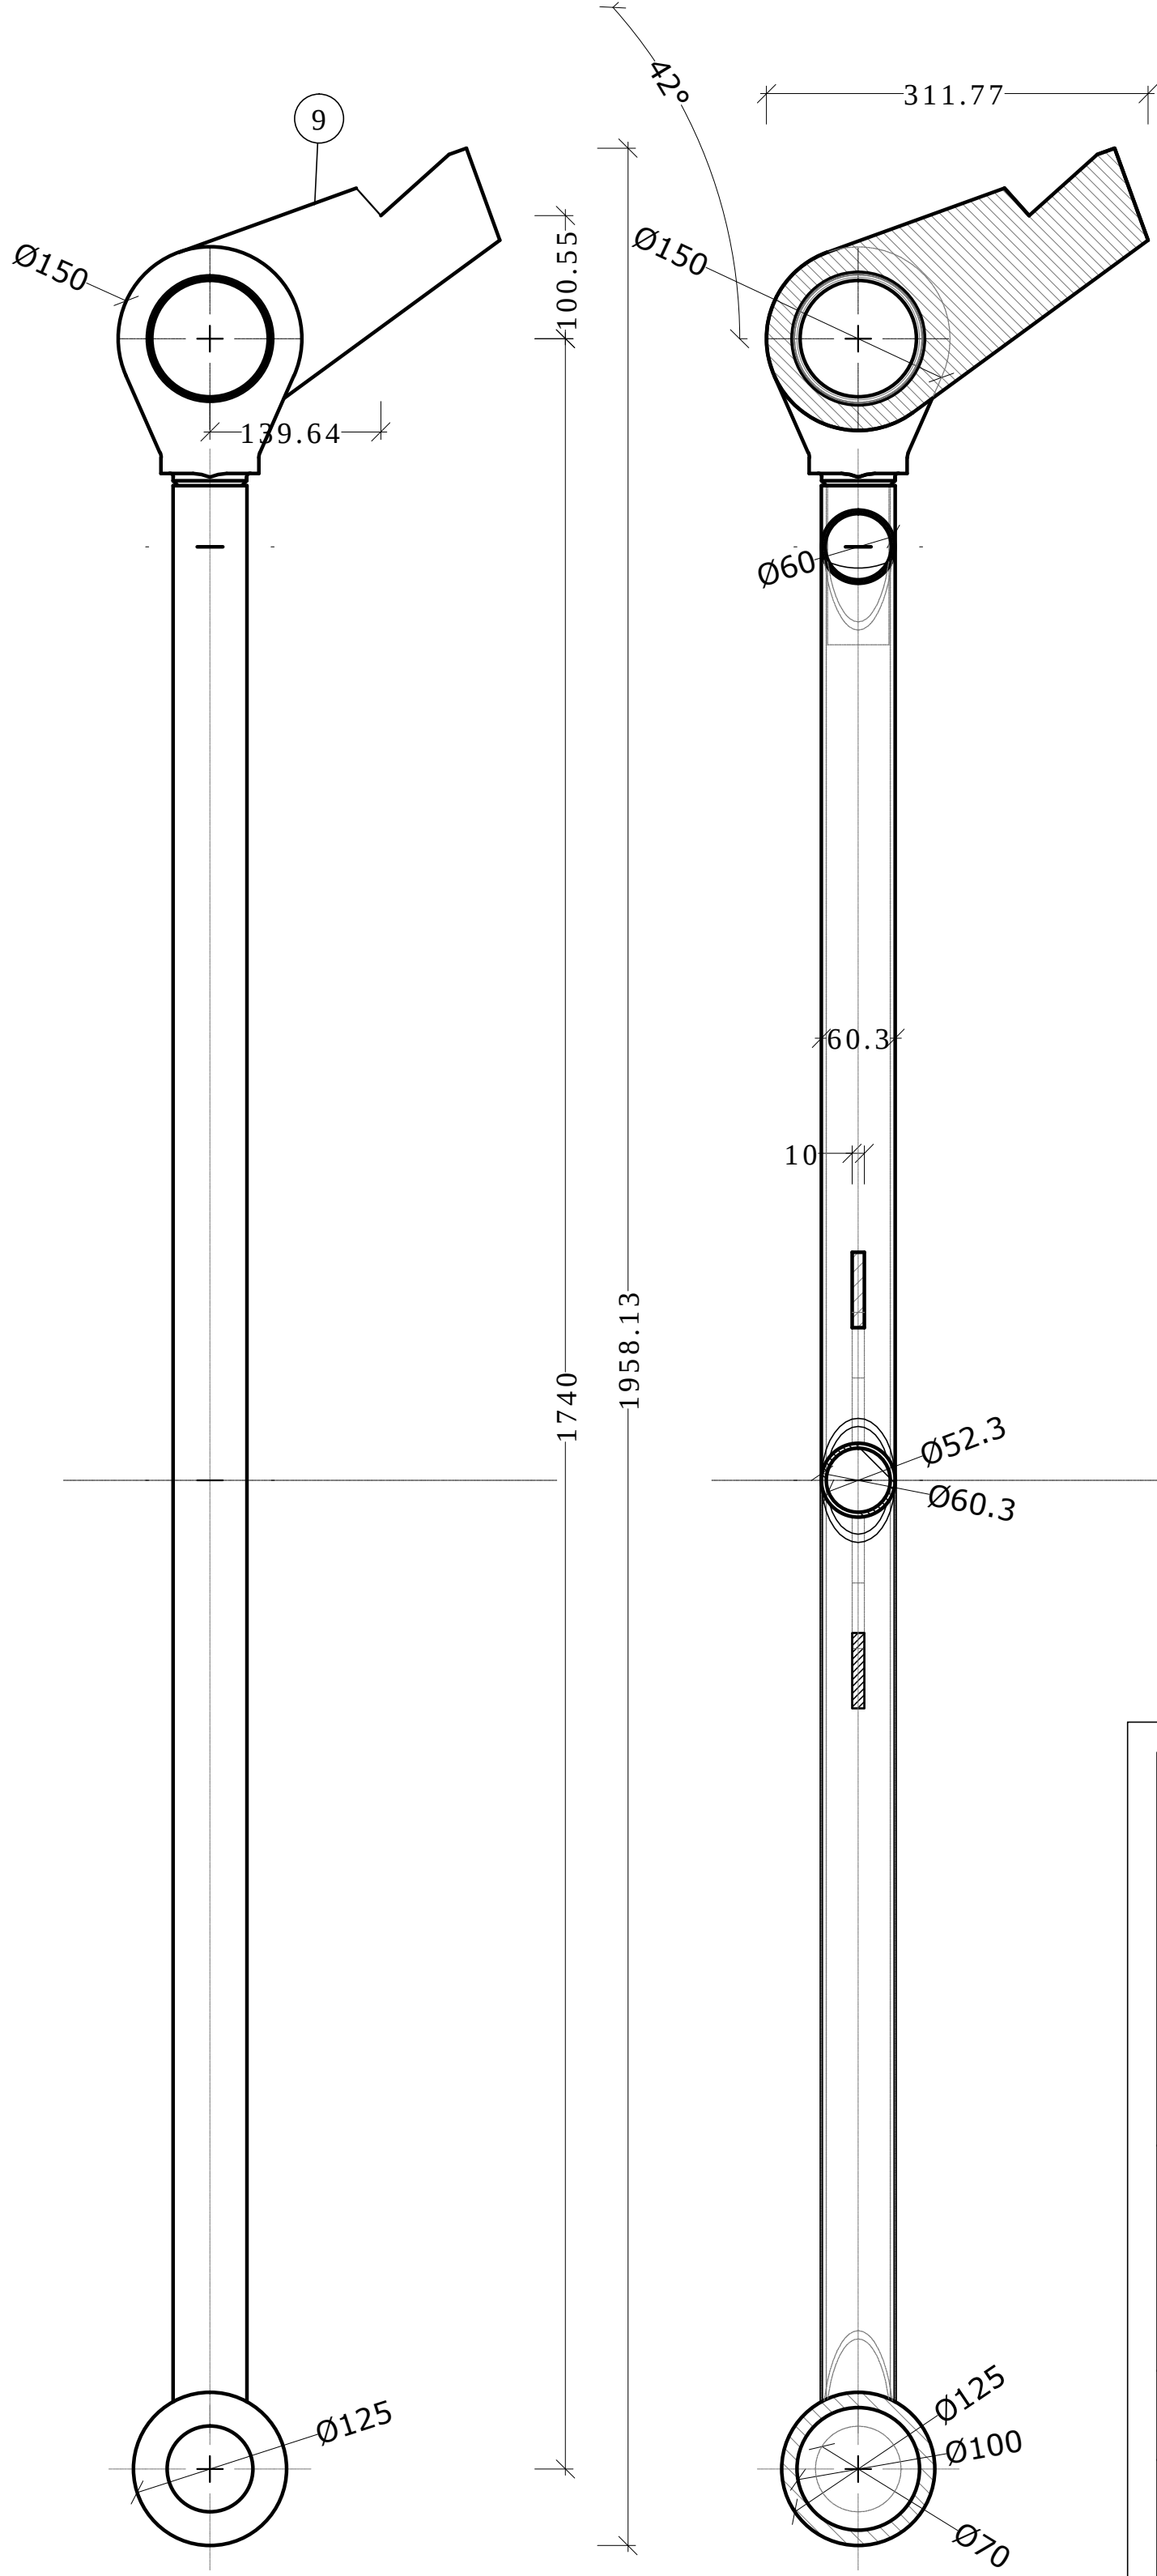


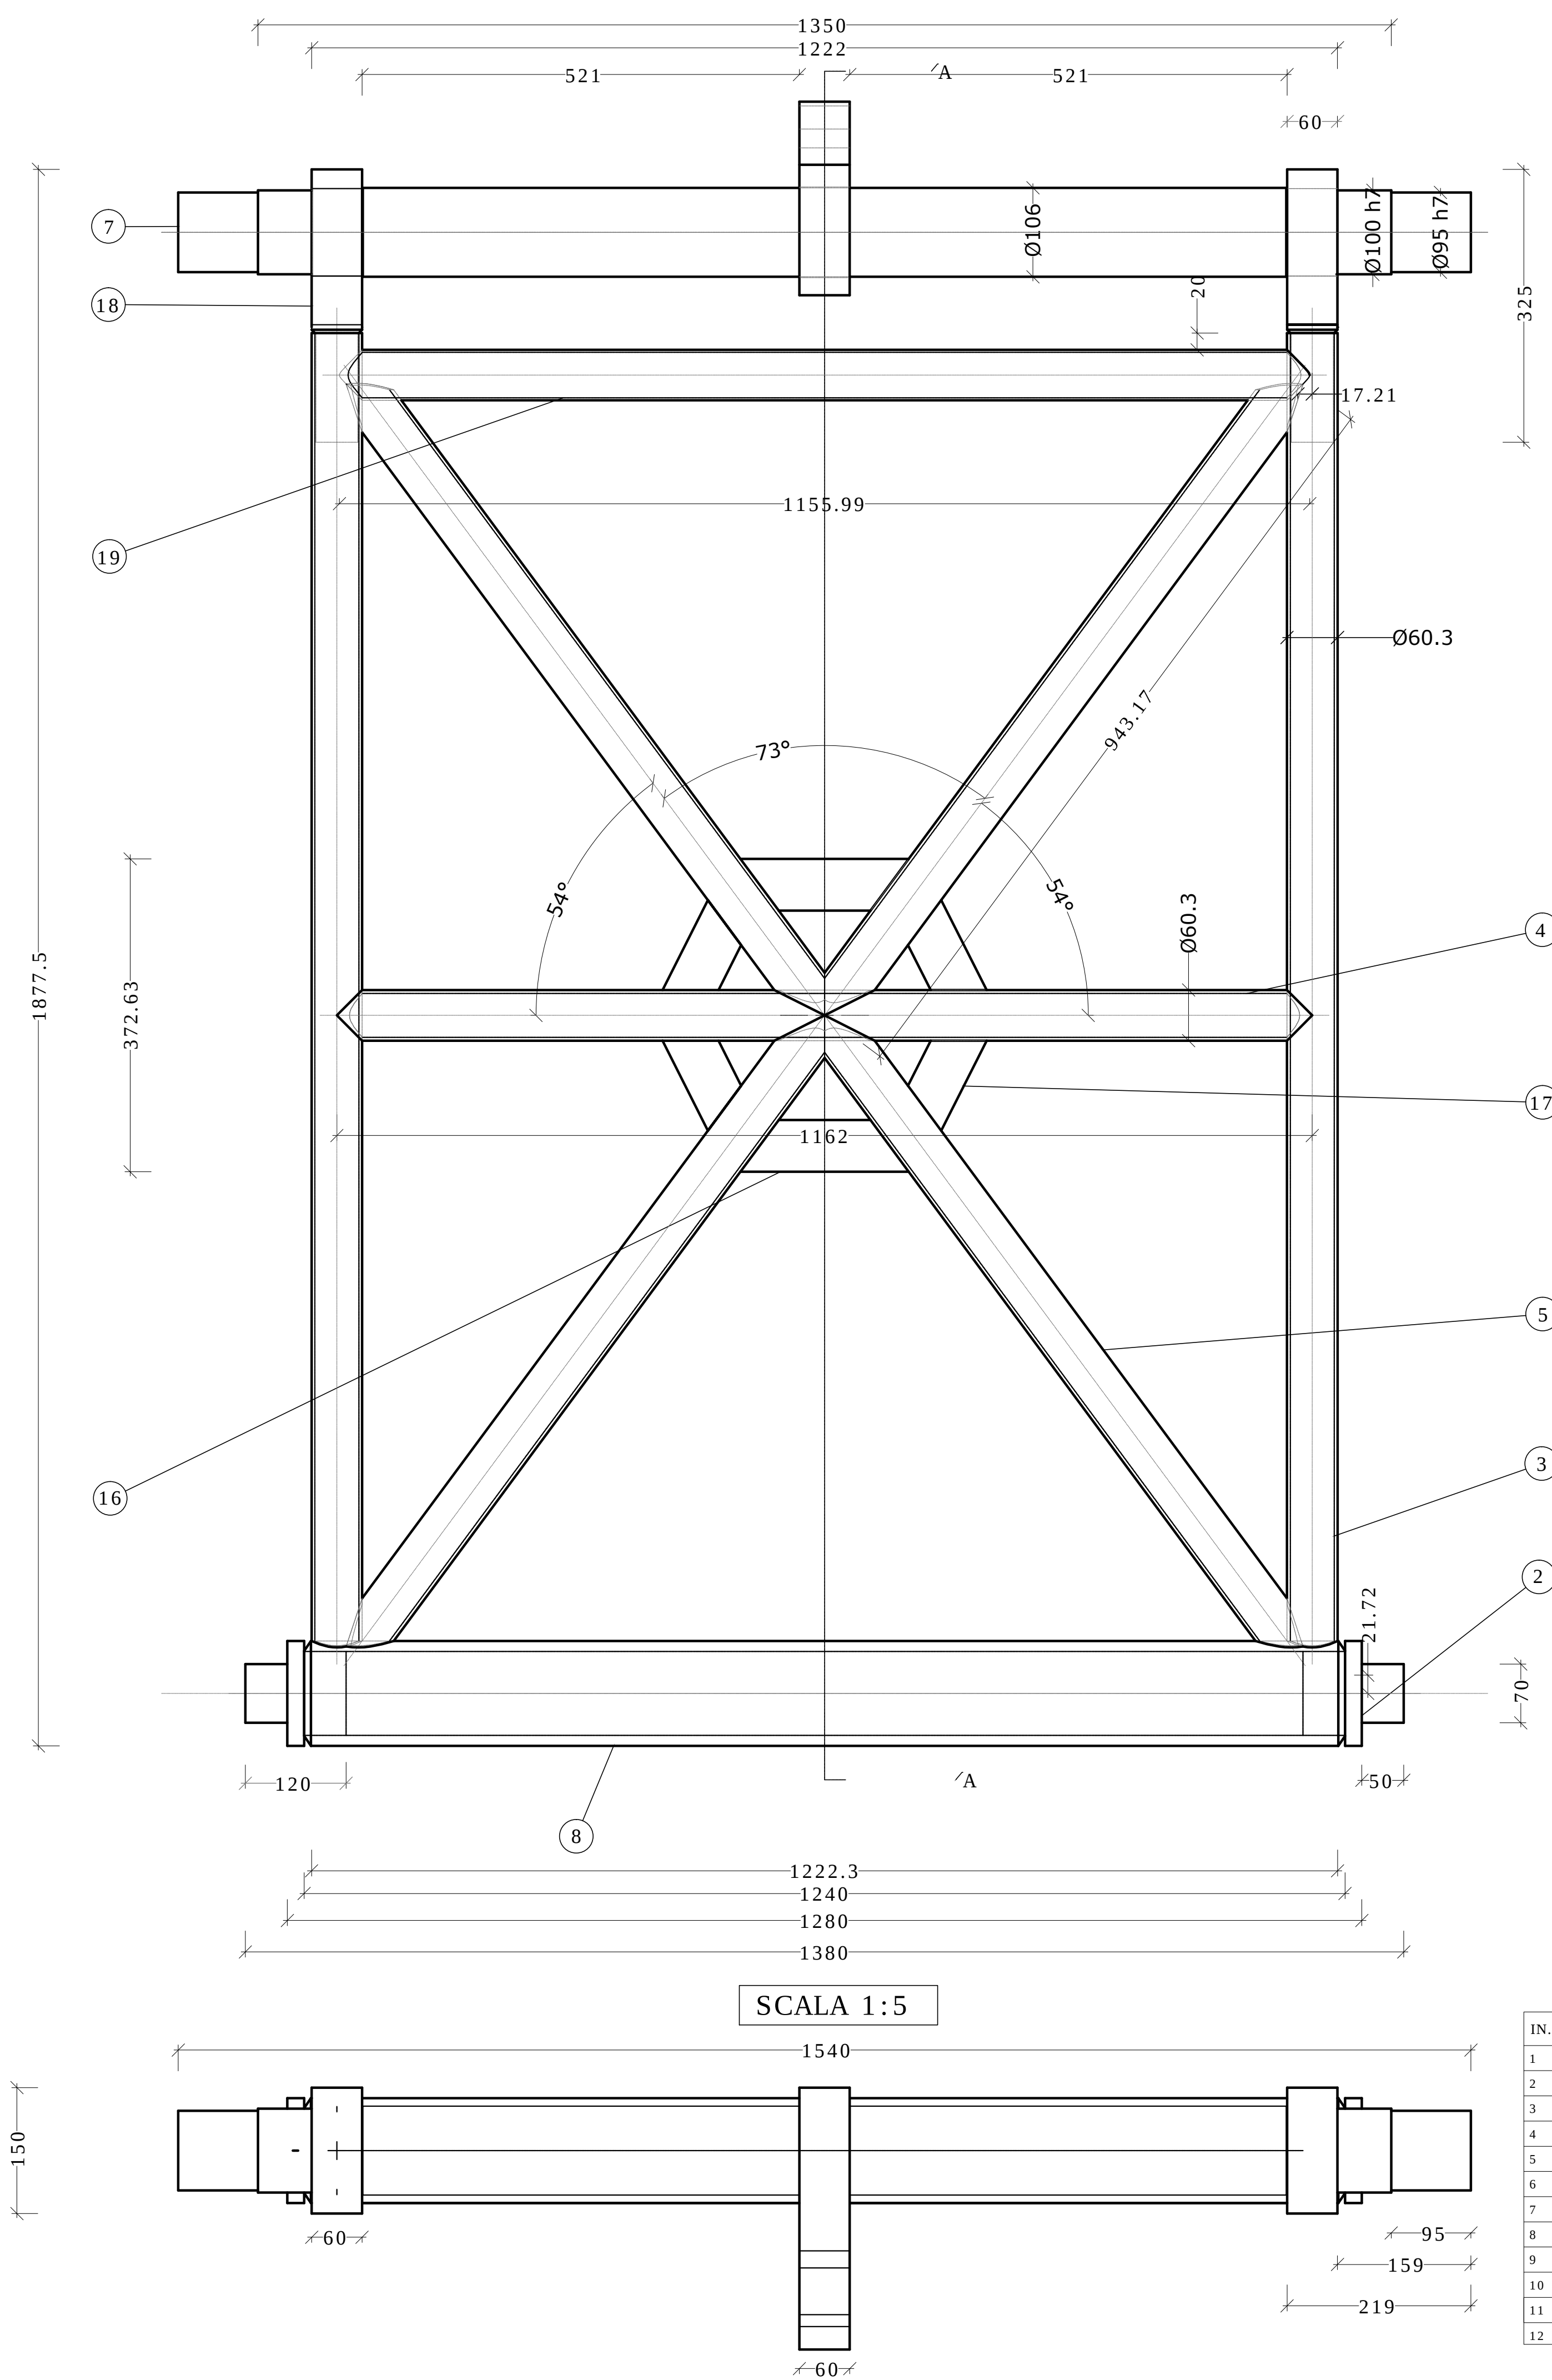


SEZIONE
SCALA 1:5

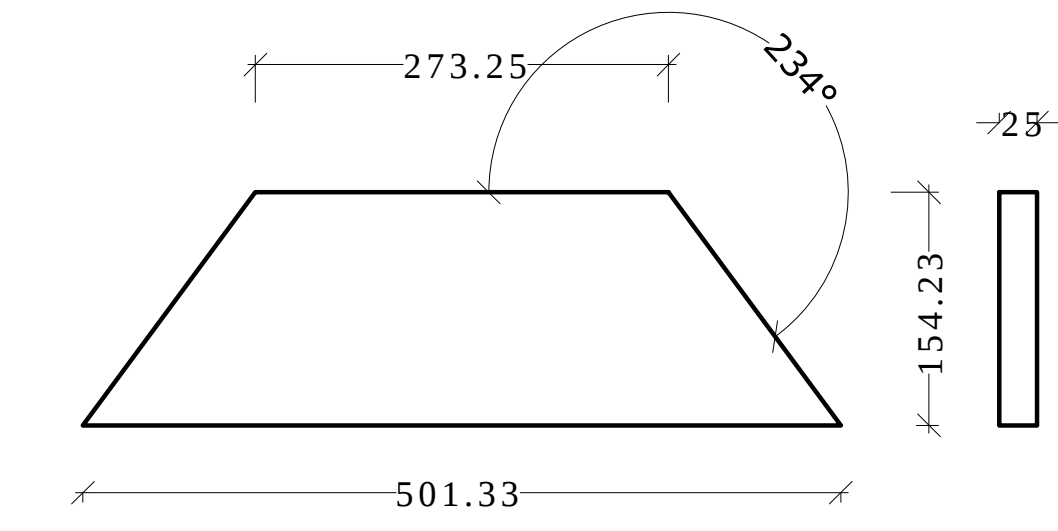

Qua.ty:	2
Mat.:	AlSi304
Peso:	0.752 kg
Spessore:	10.000 mm
Parte:	VA001A_057_P

SCALA 1:5

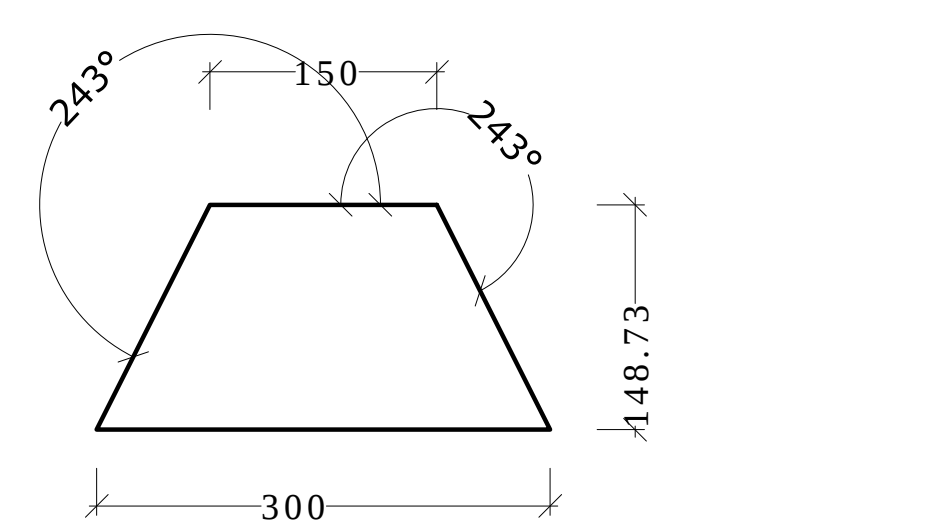

Qua.ty:	4
Mat.:	AlSi304
Peso:	0.421 kg
Spessore:	10.000 mm
Parte:	VA001A_058_P

SCALA 1:5

IN.	N. DISEGNO	DESCRIZIONE	CL	MATERIALE	PESO	SPESS.	LUNGH.	Q.TA
1	VA001A_050	Cavalletto - costruttivo			239.939			1
2	VA001A_051_T	BARRA FORATA D 125 sp 12.5	T	AlSi304	42.835		0.000	1
3	VA001A_052_T	TONDO D.125	T	AlSi304	6.536		0.000	2
4	VA001A_053_T	TONDO D.110	T	AlSi304	103.053		0.000	1
5	VA001A_054_T	TUBO TONDO D.60,3 SP.4	T	AlSi304	8.691		0.000	2
6	VA001A_055_T	TUBO TONDO D.60,3 SP.4	T	AlSi304	6.231		0.000	1
7	VA001A_056_T	TUBO TONDO D.60,3 SP.4	T	AlSi304	4.917		0.000	4
8	VA001A_057_P	PANTOGRAFATO	P	AlSi304	0.752		0.000	2
9	VA001A_058_P	PANTOGRAFATO	P	AlSi304	0.421		0.000	4
10	VA001A_059_P	PANTOGRAFATO	P	AlSi304	8.355		0.000	2
11	VA001A_060_P	PANTOGRAFATO	P	AlSi304	13.064		0.000	1
12	VA001A_061_T	TUBO D.60,3 SP.4	T	AlSi304	4.734		0.000	1

CONSORZIO DEL TICINO

TRAVERSA DELLA MIORINA
COMUNE DI CASTELLETTO SOPRA TICINO (NO)

LAVORI DI MANUTENZIONE STRAORDINARIA PER IL
RIPRISTINO DELLA CAPACITA' D'INVASO DI RITENUTA

INTERVENTO SU CAMPATE 3 E 4 IN SPONDA DESTRA TICINO

PROGETTO ESECUTIVO

STATO DI PROGETTO:
CAVALLETTO - PROSPETTO E SEZIONI

PROGETTAZIONE, COORDINAMENTO DELLE
ATTIVITÀ SPECIALISTICHE, STRUTTURE
PROVVISIONALI E CANTIERIZZAZIONE

MAJONE&PARTNERS

ENGINEERING

DOTT. ING. DENIS CERLINI
DOTT. ING. NICOLA PESSARELLI
DOTT. ING. BEATRICE MAJONE

RESPONSABILE UNICO DEL PROCEDIMENTO:
DORIANA BELLANI

CARPENTERIE

DOTT. ING. STEFANO BARBARESI
DOTT. ING. FRANCESCO BARBARESI

BB PROGETTI

VIA DEL MONACO, 3 - 61121 PESARO (PU)
TEL. 0721403695 - FAX 072140895
EMAIL: bbprogetti.barbaresti@gmail.com
P.I. 02304940410

COORDINAMENTO PER LA SICUREZZA

STUDIO DI ARCHITETTURA ED INGEGNERIA

MICRON

DOTT. ING. MASSIMO MARSLI
via Brescia n.2 - 20083 Cernusco sul Naviglio (MI)
Tel. 0362 67 63 039
E-Mail: massimo.marsli@studiomicron.it

ASPETTI IDRAULICI PAESAGGISTICI E AMBIENTALI

BLU progetti

DOTT. ING. MASSIMO SARTORELLI

DATA: MAG 2021

REV.1
REV.2
REV.3

SCALA: 1:5

FILE:

TAVOLA: TAV 17

La presente tavola è valida solo nelle condizioni di progetto. Art. 1101 c.c.c.