
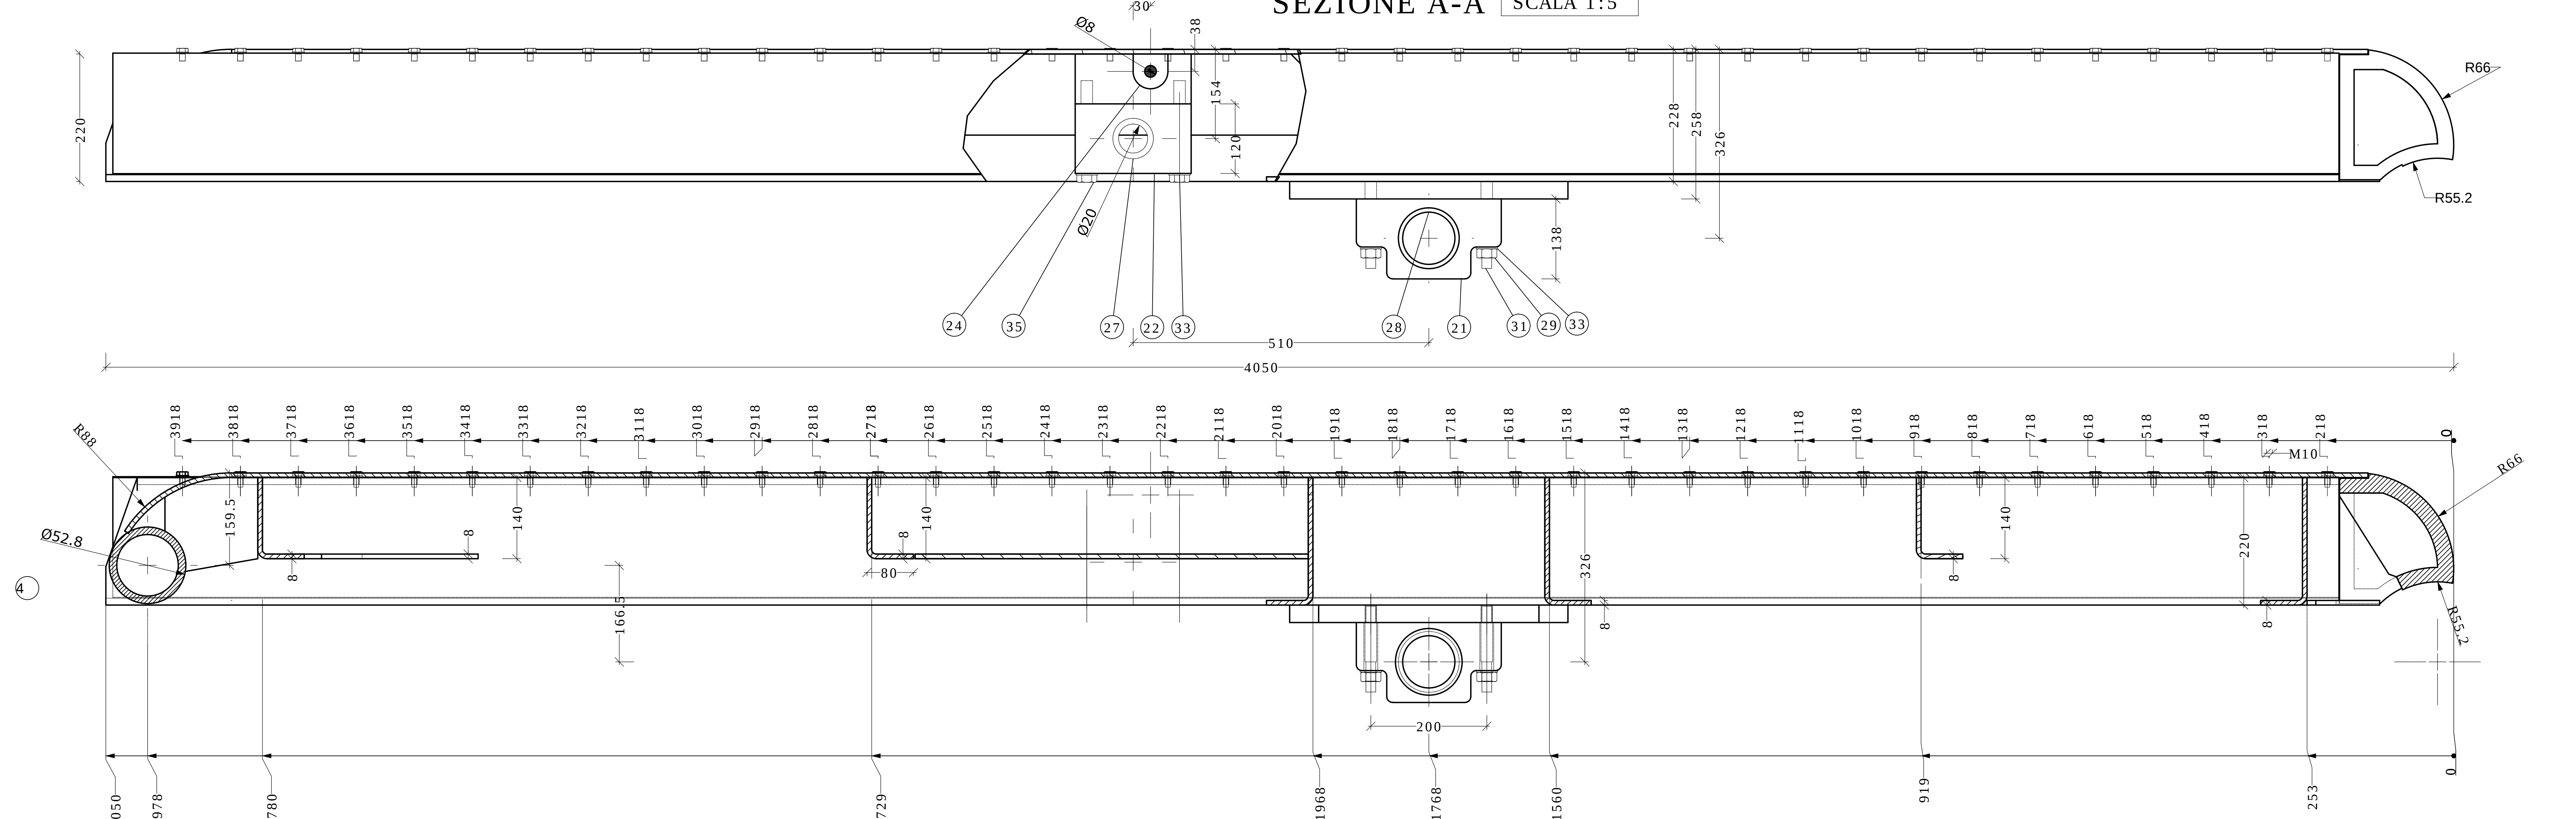
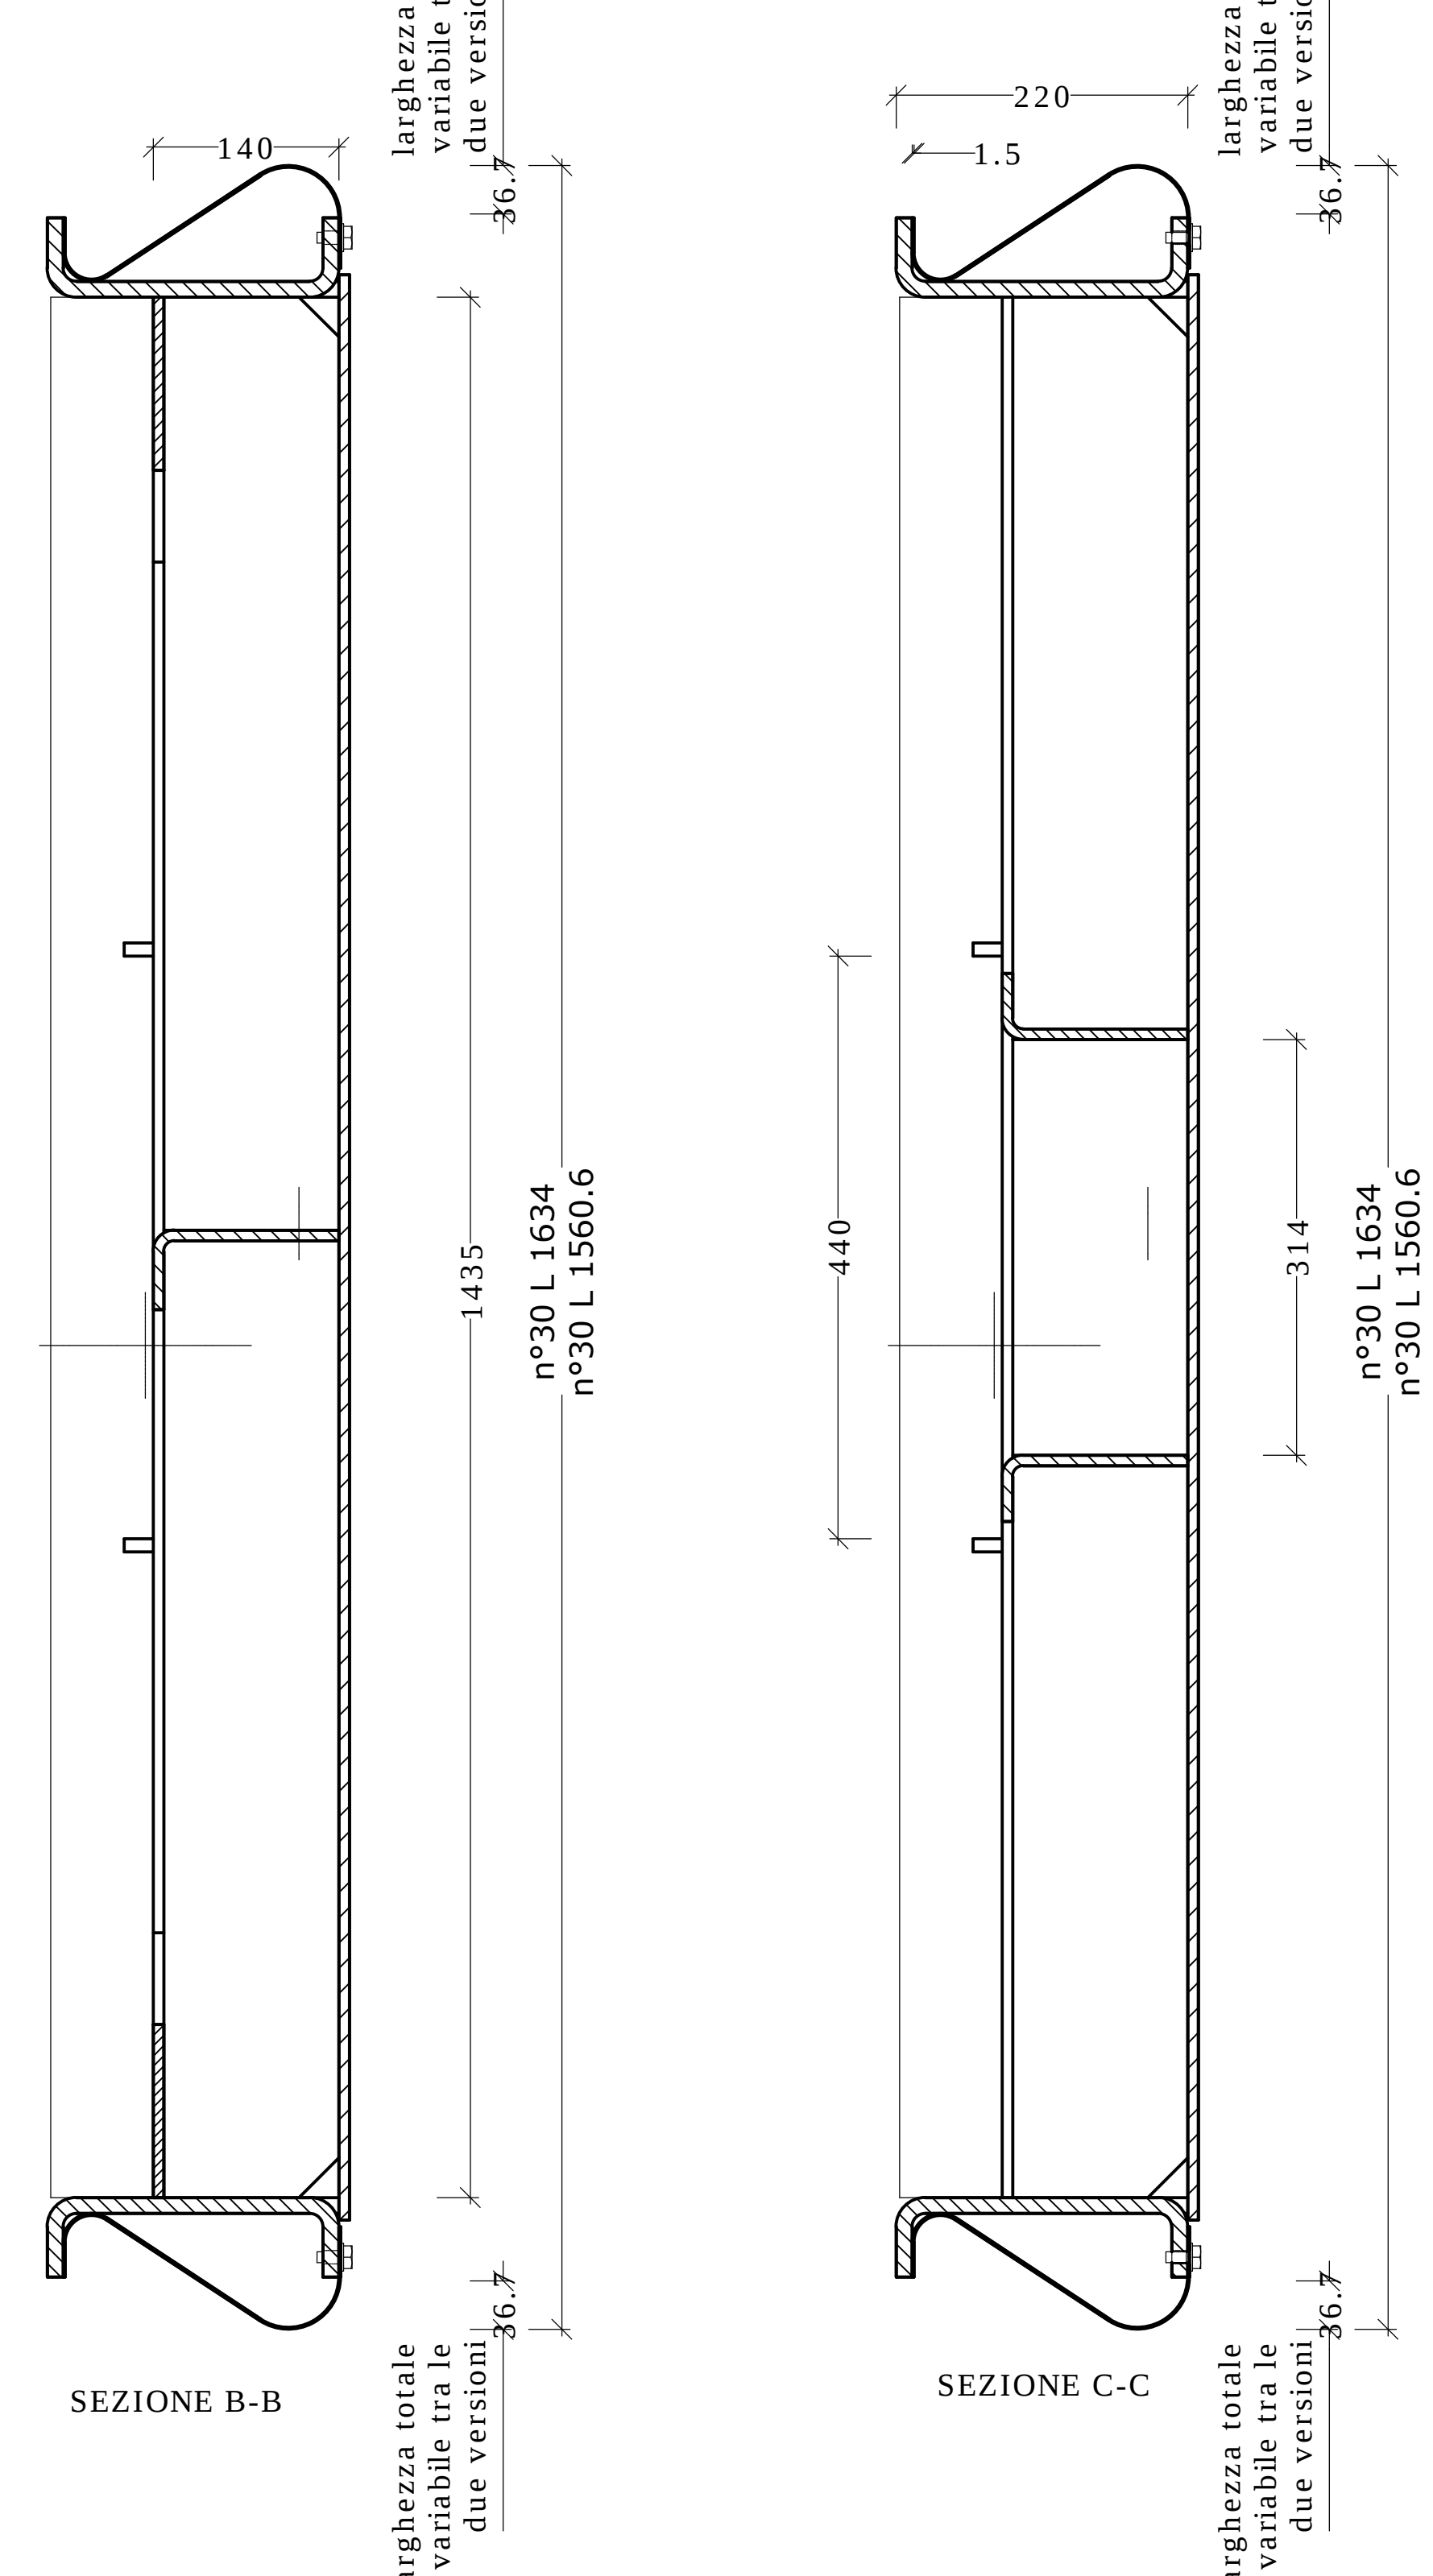


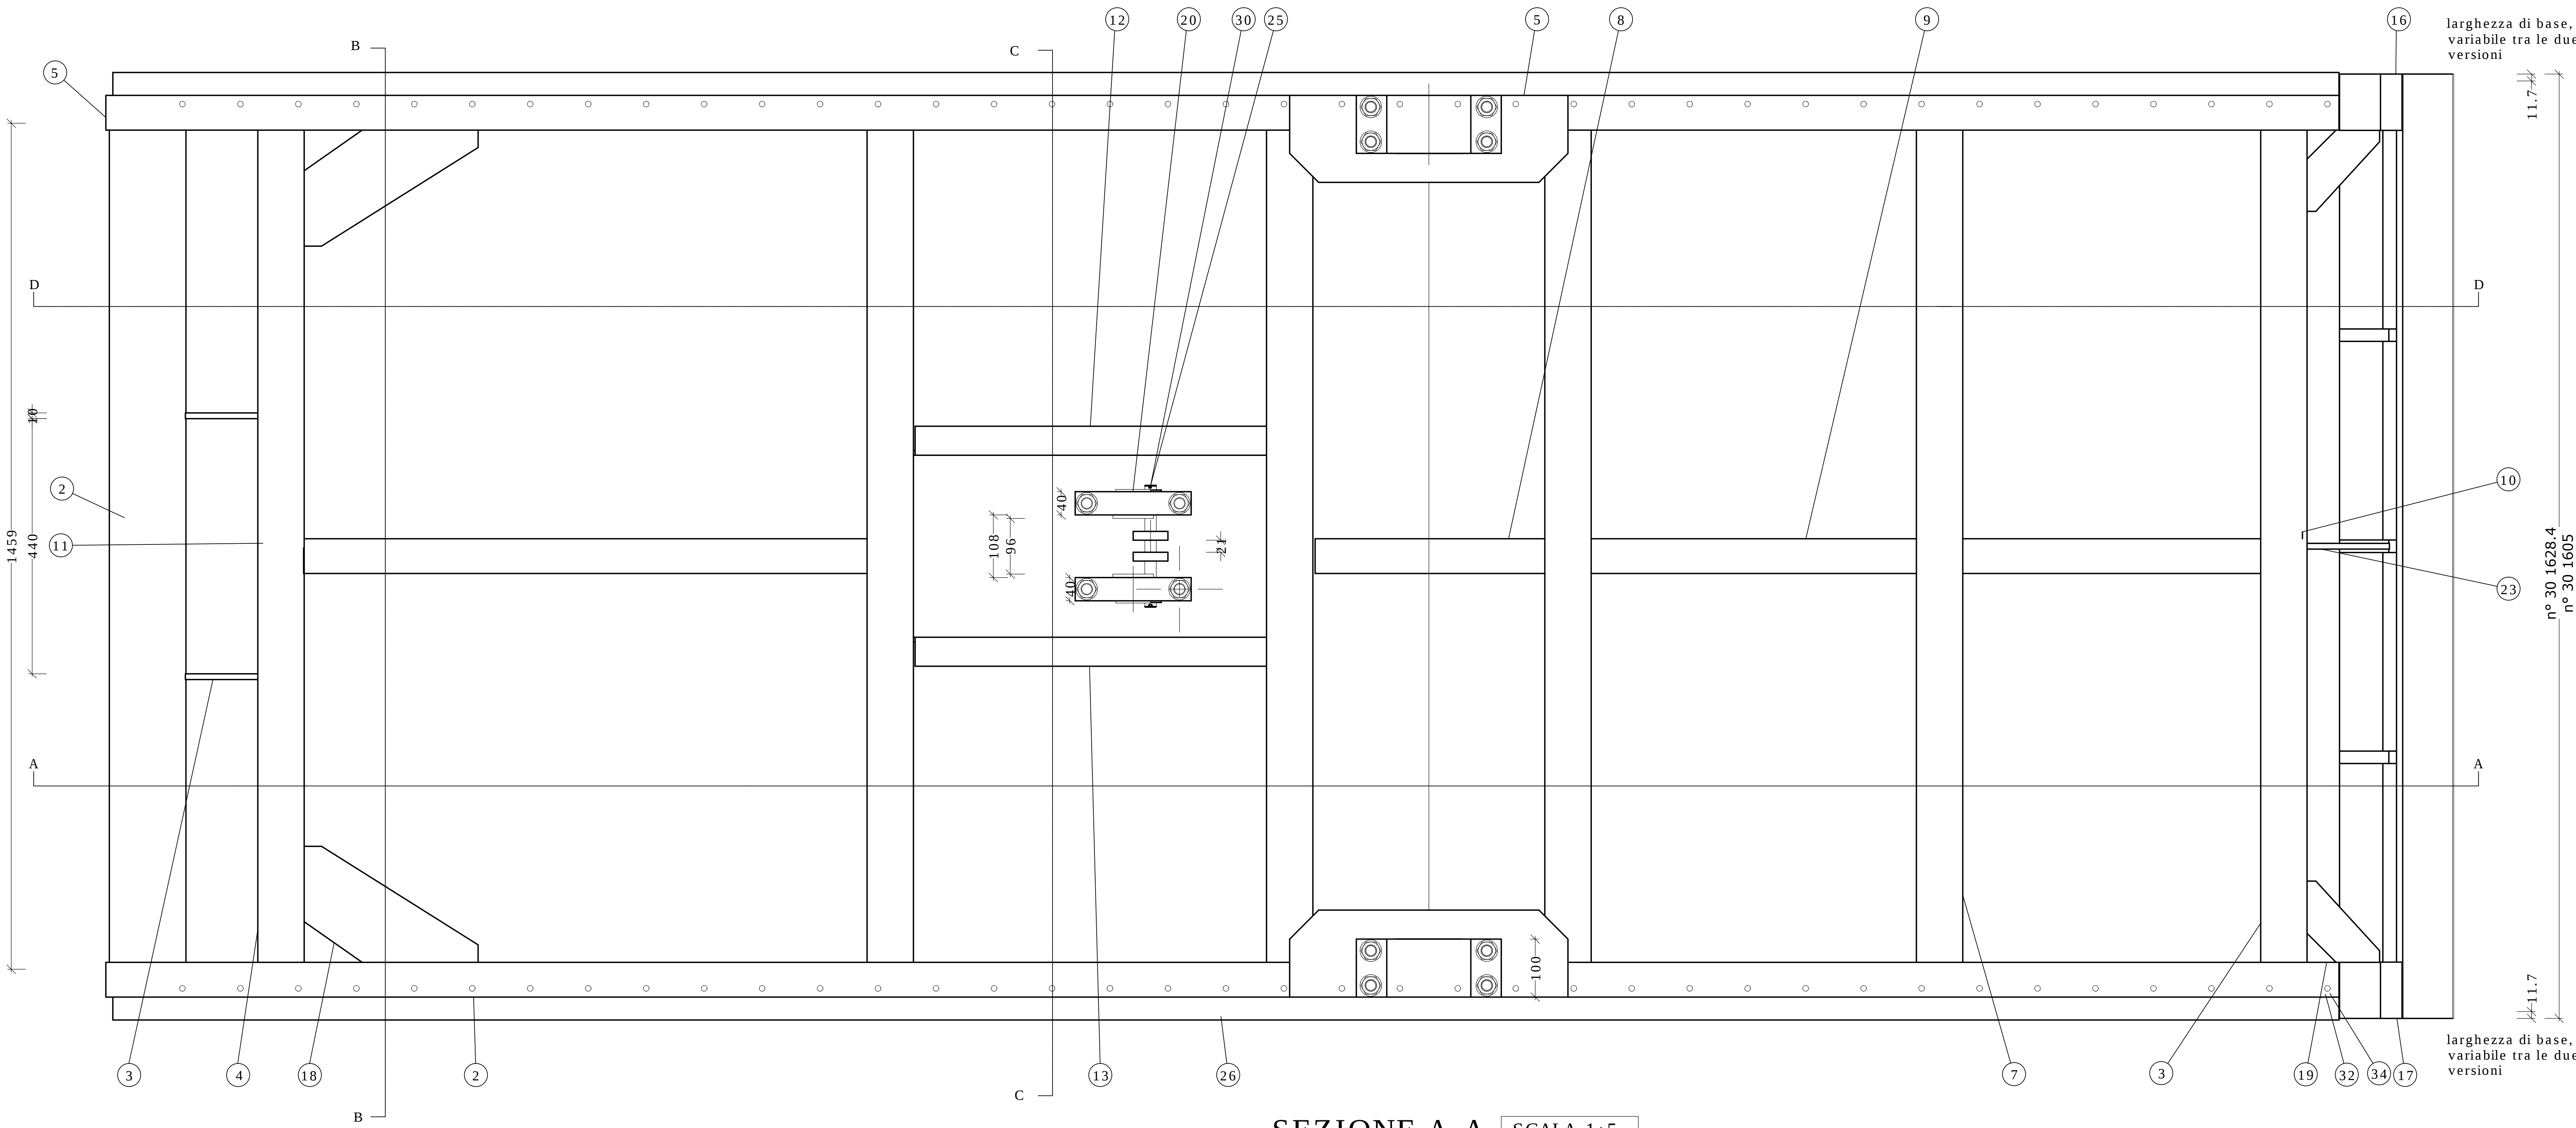

IN.		N. DISEGNO	DESCRIZIONE	CL.	MATERIALE	PESO	SPESS.	LUNGH.	Q.TA
1	VA001A_010		COMPRESSIVO DIATRAMMA			1102.340			1
2	VA001A_011_P		Pantografato	P	AISI304	360.234	8.000	0.000	1
3	VA001A_012_P		Pantografato	P	AISI304	25.860	8.000	0.000	3
4	VA001A_013_T		GSN D.132 SP.13	T	AISI304	54.887	1435.000	1	1
5	VA001A_014_2P		Pantografato	P	AISI304	109.154	12.000	0.000	1
6	VA001A_014_P		Pantografato	P	AISI304	109.154	12.000	0.000	1
7	VA001A_015_P		Pantografato	P	AISI304	18.632	8.000	0.000	3
8	VA001A_016_2P		Pantografato	P	AISI304	4.602	8.000	1063.000	1
9	VA001A_016_3P		Pantografato	P	AISI304	7.378	8.000	1063.000	1
10	VA001A_016_4P		Pantografato	P	AISI304	7.390	8.000	1063.000	1
11	VA001A_016_P		Pantografato	P	AISI304	11.931	8.000	1063.000	1
12	VA001A_017_2P		Pantografato	P	AISI304	7.813	8.000	753.000	1
13	VA001A_017_P		Pantografato	P	AISI304	7.813	8.000	753.000	1

IN.	N. DISEGNO	DESCRIZIONE	CL.	MATERIALE	PESO	SPESS.	LUNGH.	Q.TA
14	VA001A_018_P	Pantografato	P	AISI304	1.685	10.000	0.000	2
15	VA001A_030_P	Pantografato	P	AISI304	16.182	30.000	480.000	2
16	VA001A_032_F	RUSIONE	F	AISI304	149.815	0.000	0.000	1
17	VA001A_033_P	Pantografato	P	AISI304	1.407	10.000	0.000	2
18	VA001A_034_P	Pantografato	P	AISI304	2.112	8.000	0.000	2
19	VA001A_037_P	Pantografato	P	AISI304	0.608	8.000	0.000	2
20	VA001A_039_P	Pantografato	P	AISI304	5.083	40.000	86.000	2
21	VA001A_040_T	Pantografato	P	AISI304	14.481	100.000	0.000	2
22	VA001A_041_P	Pantografato	P	AISI304	5.811	40.000	0.000	2
23	VA001A_042_P	Pantografato	P	AISI304	1.474	10.000	0.000	1
24	VA001A_043_P	Pantografato	P	AISI304	0.342	15.000	0.000	2
25	VA001A_062_2M	Tondo D 20	T	AISI304	0.516	0.000	0.000	1
26	VA001A_080_P	Pantografato	P	AISI304	14.970	1.500	0.000	2

IN.	N. DISEGNO	DESCRIZIONE	CL.	MATERIALE	PESO	SPESS.	LUNGH.	Q.TA
27	ROCC_F_M5B-F506050	MSB-F 40x50x50		B10	0.419	0.000	0.000	2
28	ROCC_F_M5B-F90105050	MSB-F 40x50x50		B10	1.875	0.000	0.000	2
29	S3-2-22-..._U5589_G	DADO ESAG.NORM.UNI 5588 M20			0.060	0.000	0.000	8
30	S3-2-22-..._U1336	COPIGLIA UNI 1336 3 2X22			0.000	0.000	0.000	2
31	P20-120-..._U5911	FRIGIONIERO R.M.UNI 5911 M 20X120			0.031	120.000	8	76
32	R10-..._U6592	ROSETTA UNI 6592 10.5X21			0.004	0.000	0.000	76
33	R20-..._U6592	ROSETTA UNI 6592 21X37			0.017	0.000	0.000	14
34	V10-20-..._U5739	VITE TE INT.FIL.UNI 5739 M10X20	B		0.022	20.000	76	76
35	V20-140-..._U5737	VITE TE PARZ.FIL.UNI5737 M20X140			0.385	140.000	4	4

Qua.ty: 1

Mat.: AISI304

Peso: 54.887 kg

Profilo: GSN D.132

Trattamento: SE.13

Parte: VA001A_013_T

Lunghezza: 1435.000 mm

Scala: 1:5

626.88

Ø106

Ø132

CONSORZIO DEL TICINO

TRAVERSA DELLA MIORINA
COMUNE DI CASTELLETO SOPRA TICINO (NO)

LAVORI DI MANUTENZIONE STRAORDINARIA PER IL
RIPRISTINO DELLA CAPACITA' D'INVASO DI RITENUTA

INTERVENTO SU CAMPATE 3 E 4 IN SPONDA DESTRA TICINO

PROGETTO ESECUTIVO

STATO DI PROGETTO:
PORTE CHANOINE - PROSPETTO E SEZIONE

PROGETTAZIONE, COORDINAMENTO DELLE
ATTIVITÀ SPECIALISTICHE, STRUTTURE
PROVVINCIALI E CANTIERIZZAZIONE

MAJONE&PARTNERS

DOTT. ING. DENIS G. CERLINI
DOTT. ING. NICOLA PESSARELLI
DOTT. ING. BEATRICE MAIONE

RESPONSABILE UNICO DEL PROCEDIMENTO:
DORIANA BELLANI

CARPENTERIE
DOTT. ING. STEFANO BARBARESI
DOTT. ING. FRANCESCO BARBARESI
VIA DEL MONACO, 3 - 61121 PESARO (PU)
TEL. 0721.403696 - FAX 0721.40895
E-MAIL: bb@progettobarbaresi@gmail.com
P.I. 0236949410

COORDINAMENTO PER LA SICUREZZA

STUDIO DI ARCHITETTURA ED INGEGNERIA

MICRON

DOTT. ING. MASSIMO MARILLI
VIA VENEZIA 13 - 07020 CORRIDOIO (MC)
TEL. 0733.67.63.63
E-MAIL: massimomarilli@micron.it

ASPETTI IDRAULICI PAESAGGISTICI E AMBIENTALI

BLU

progetti

DOTT. ING. MASSIMO SARTORELLI

DATA: MAG 2021

REV.1 LUGLIO 2021

REV.2

REV.3

SCALA: 1:5

TAVOLA: **TAV 13**