
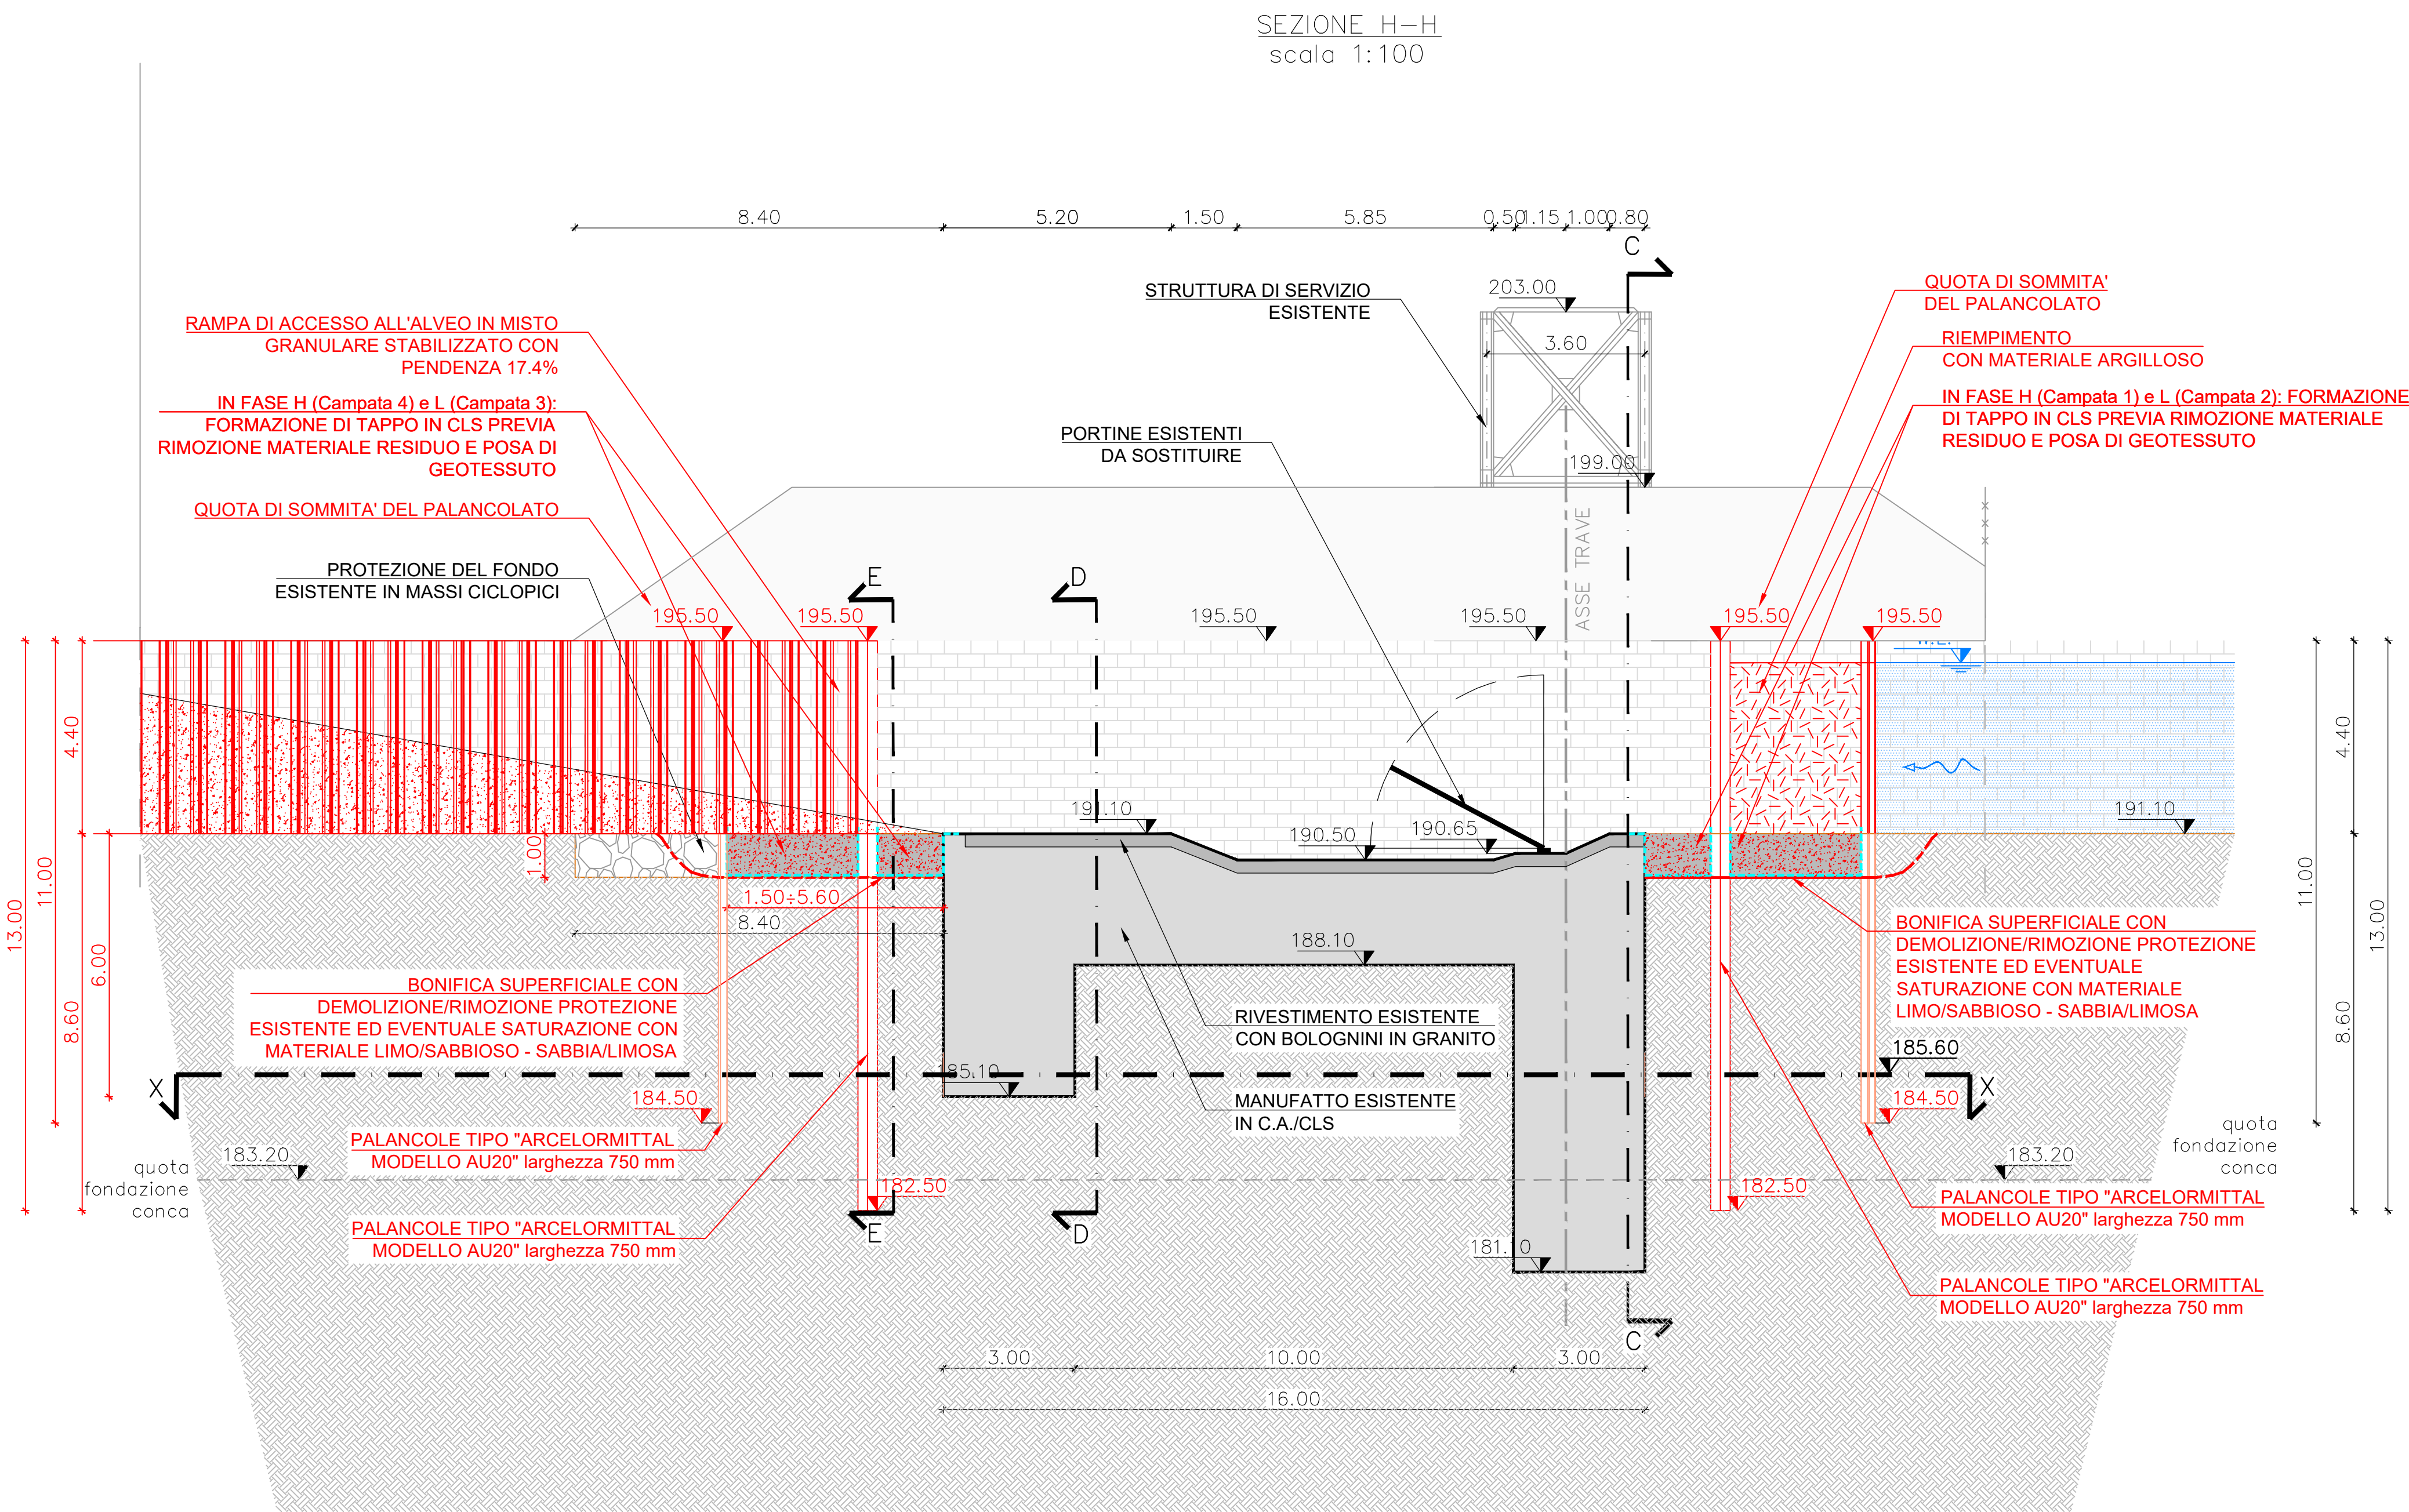
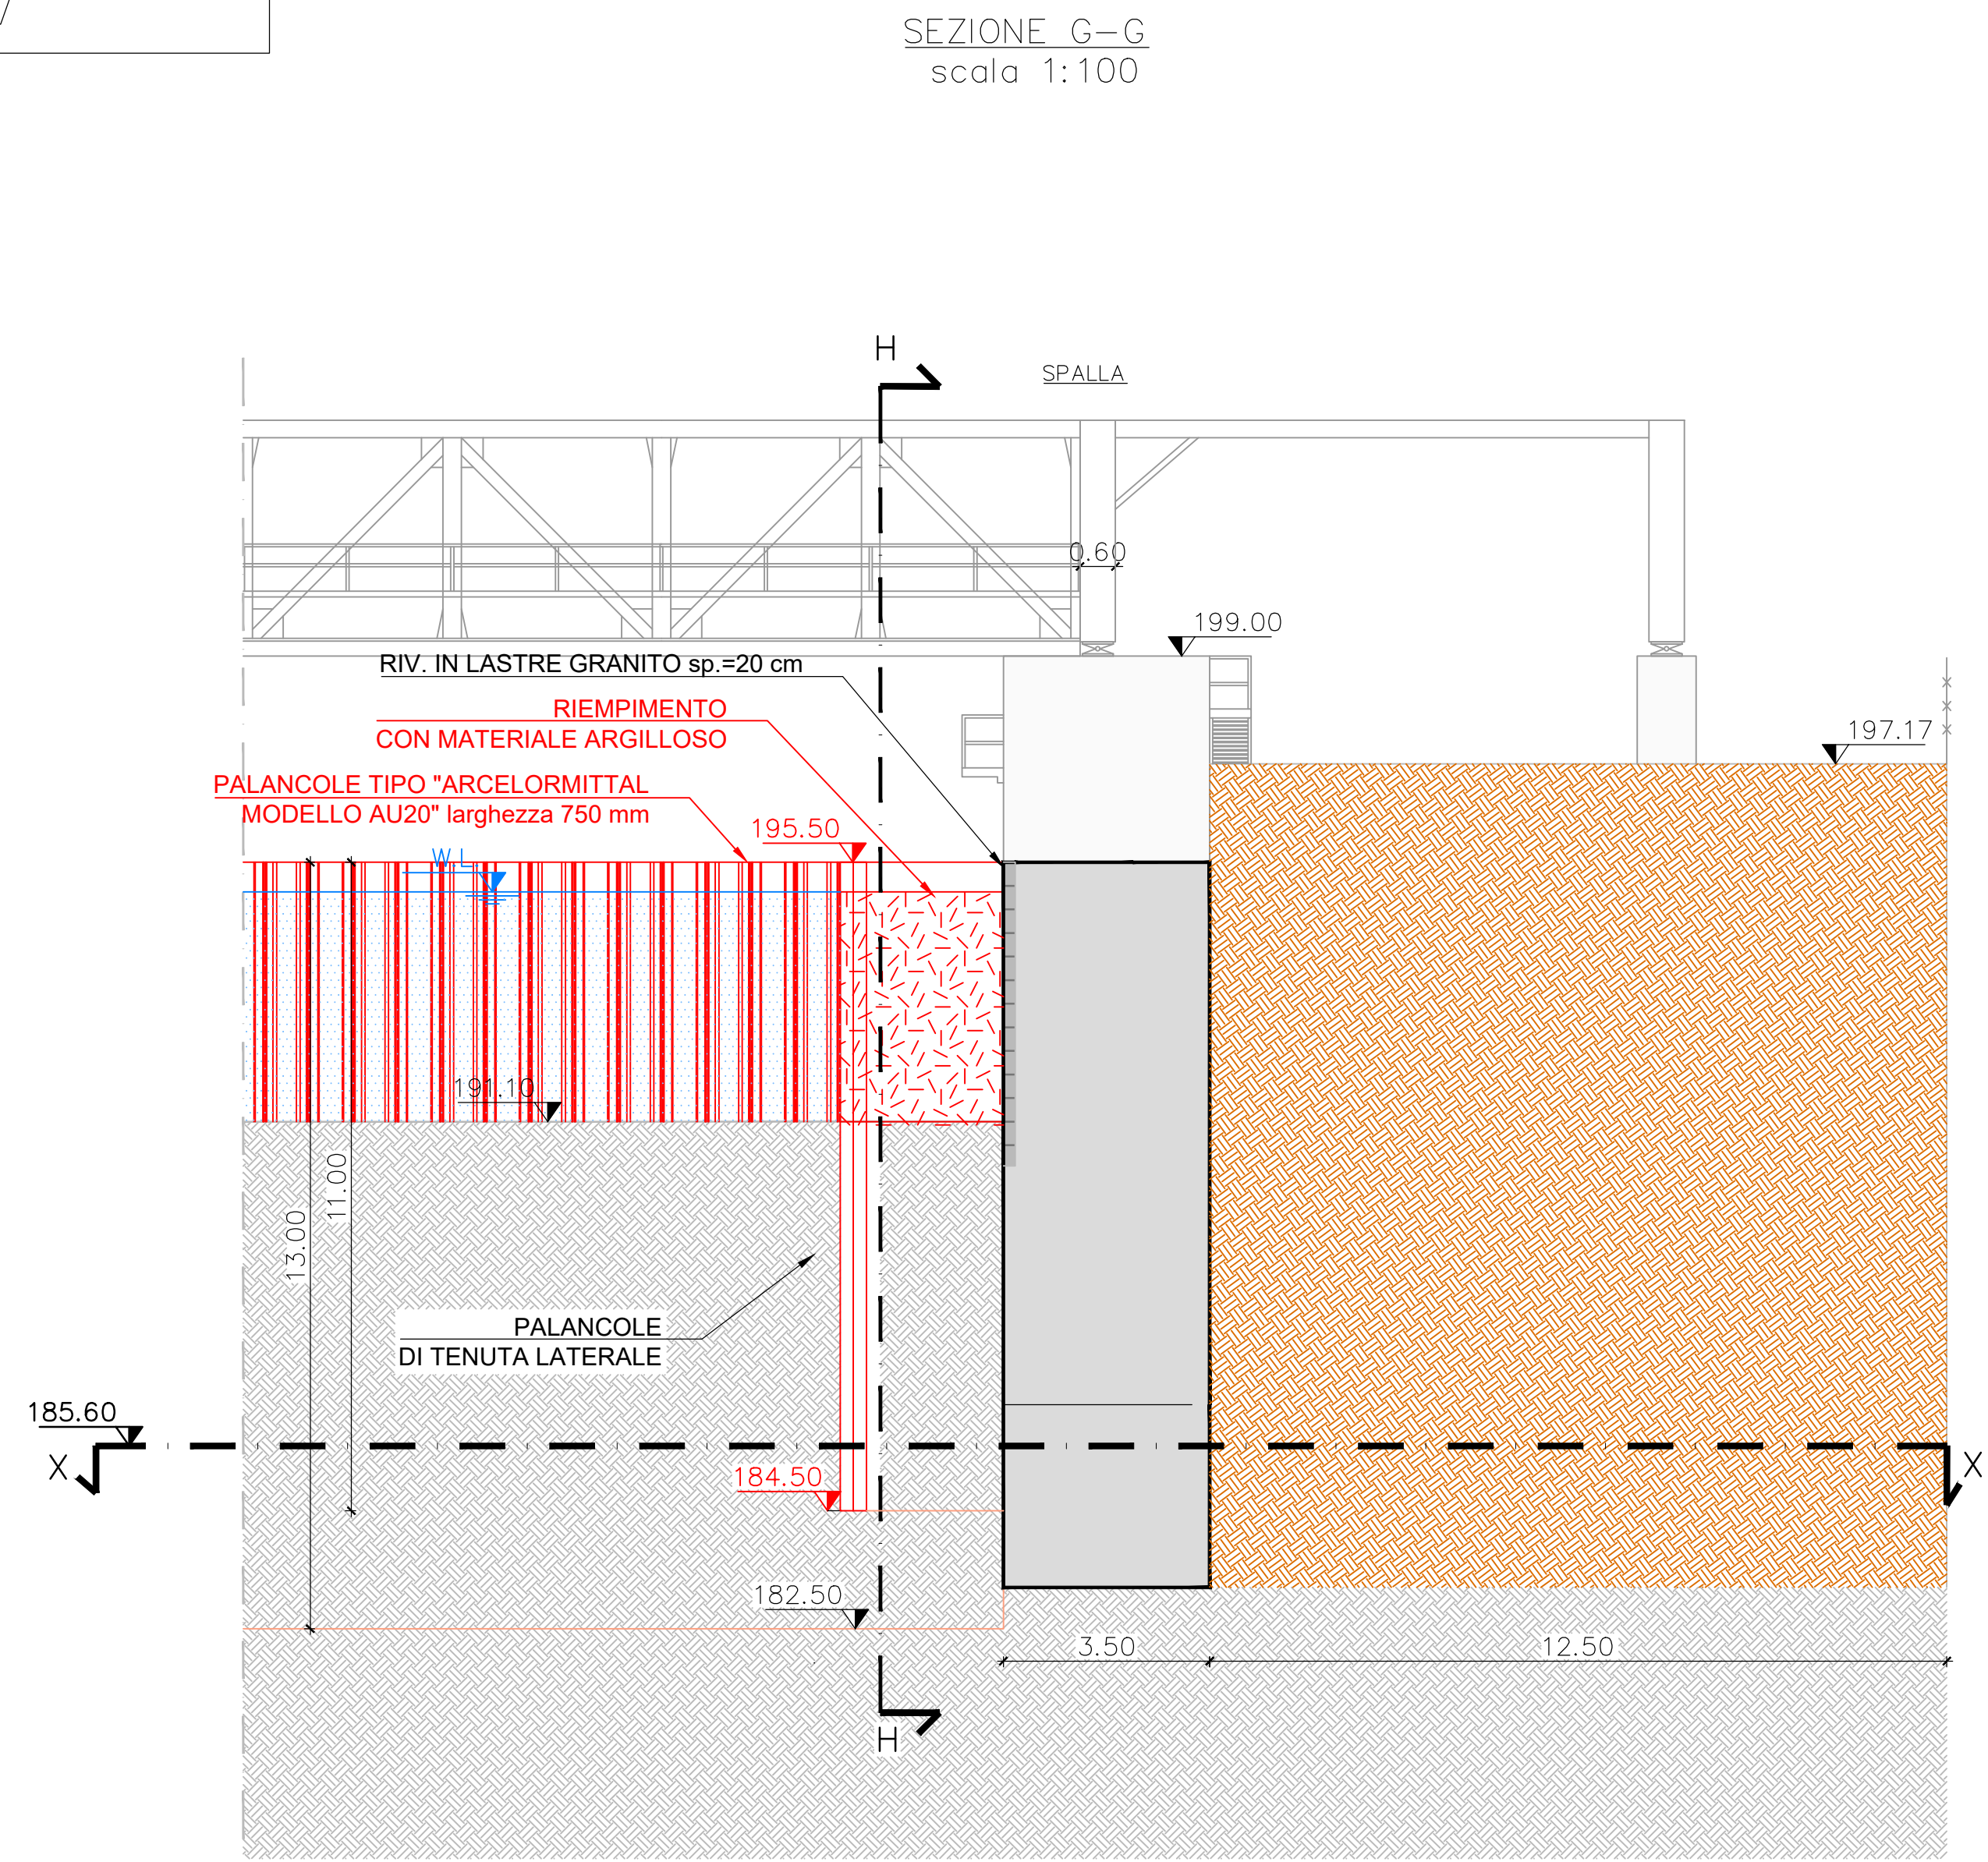
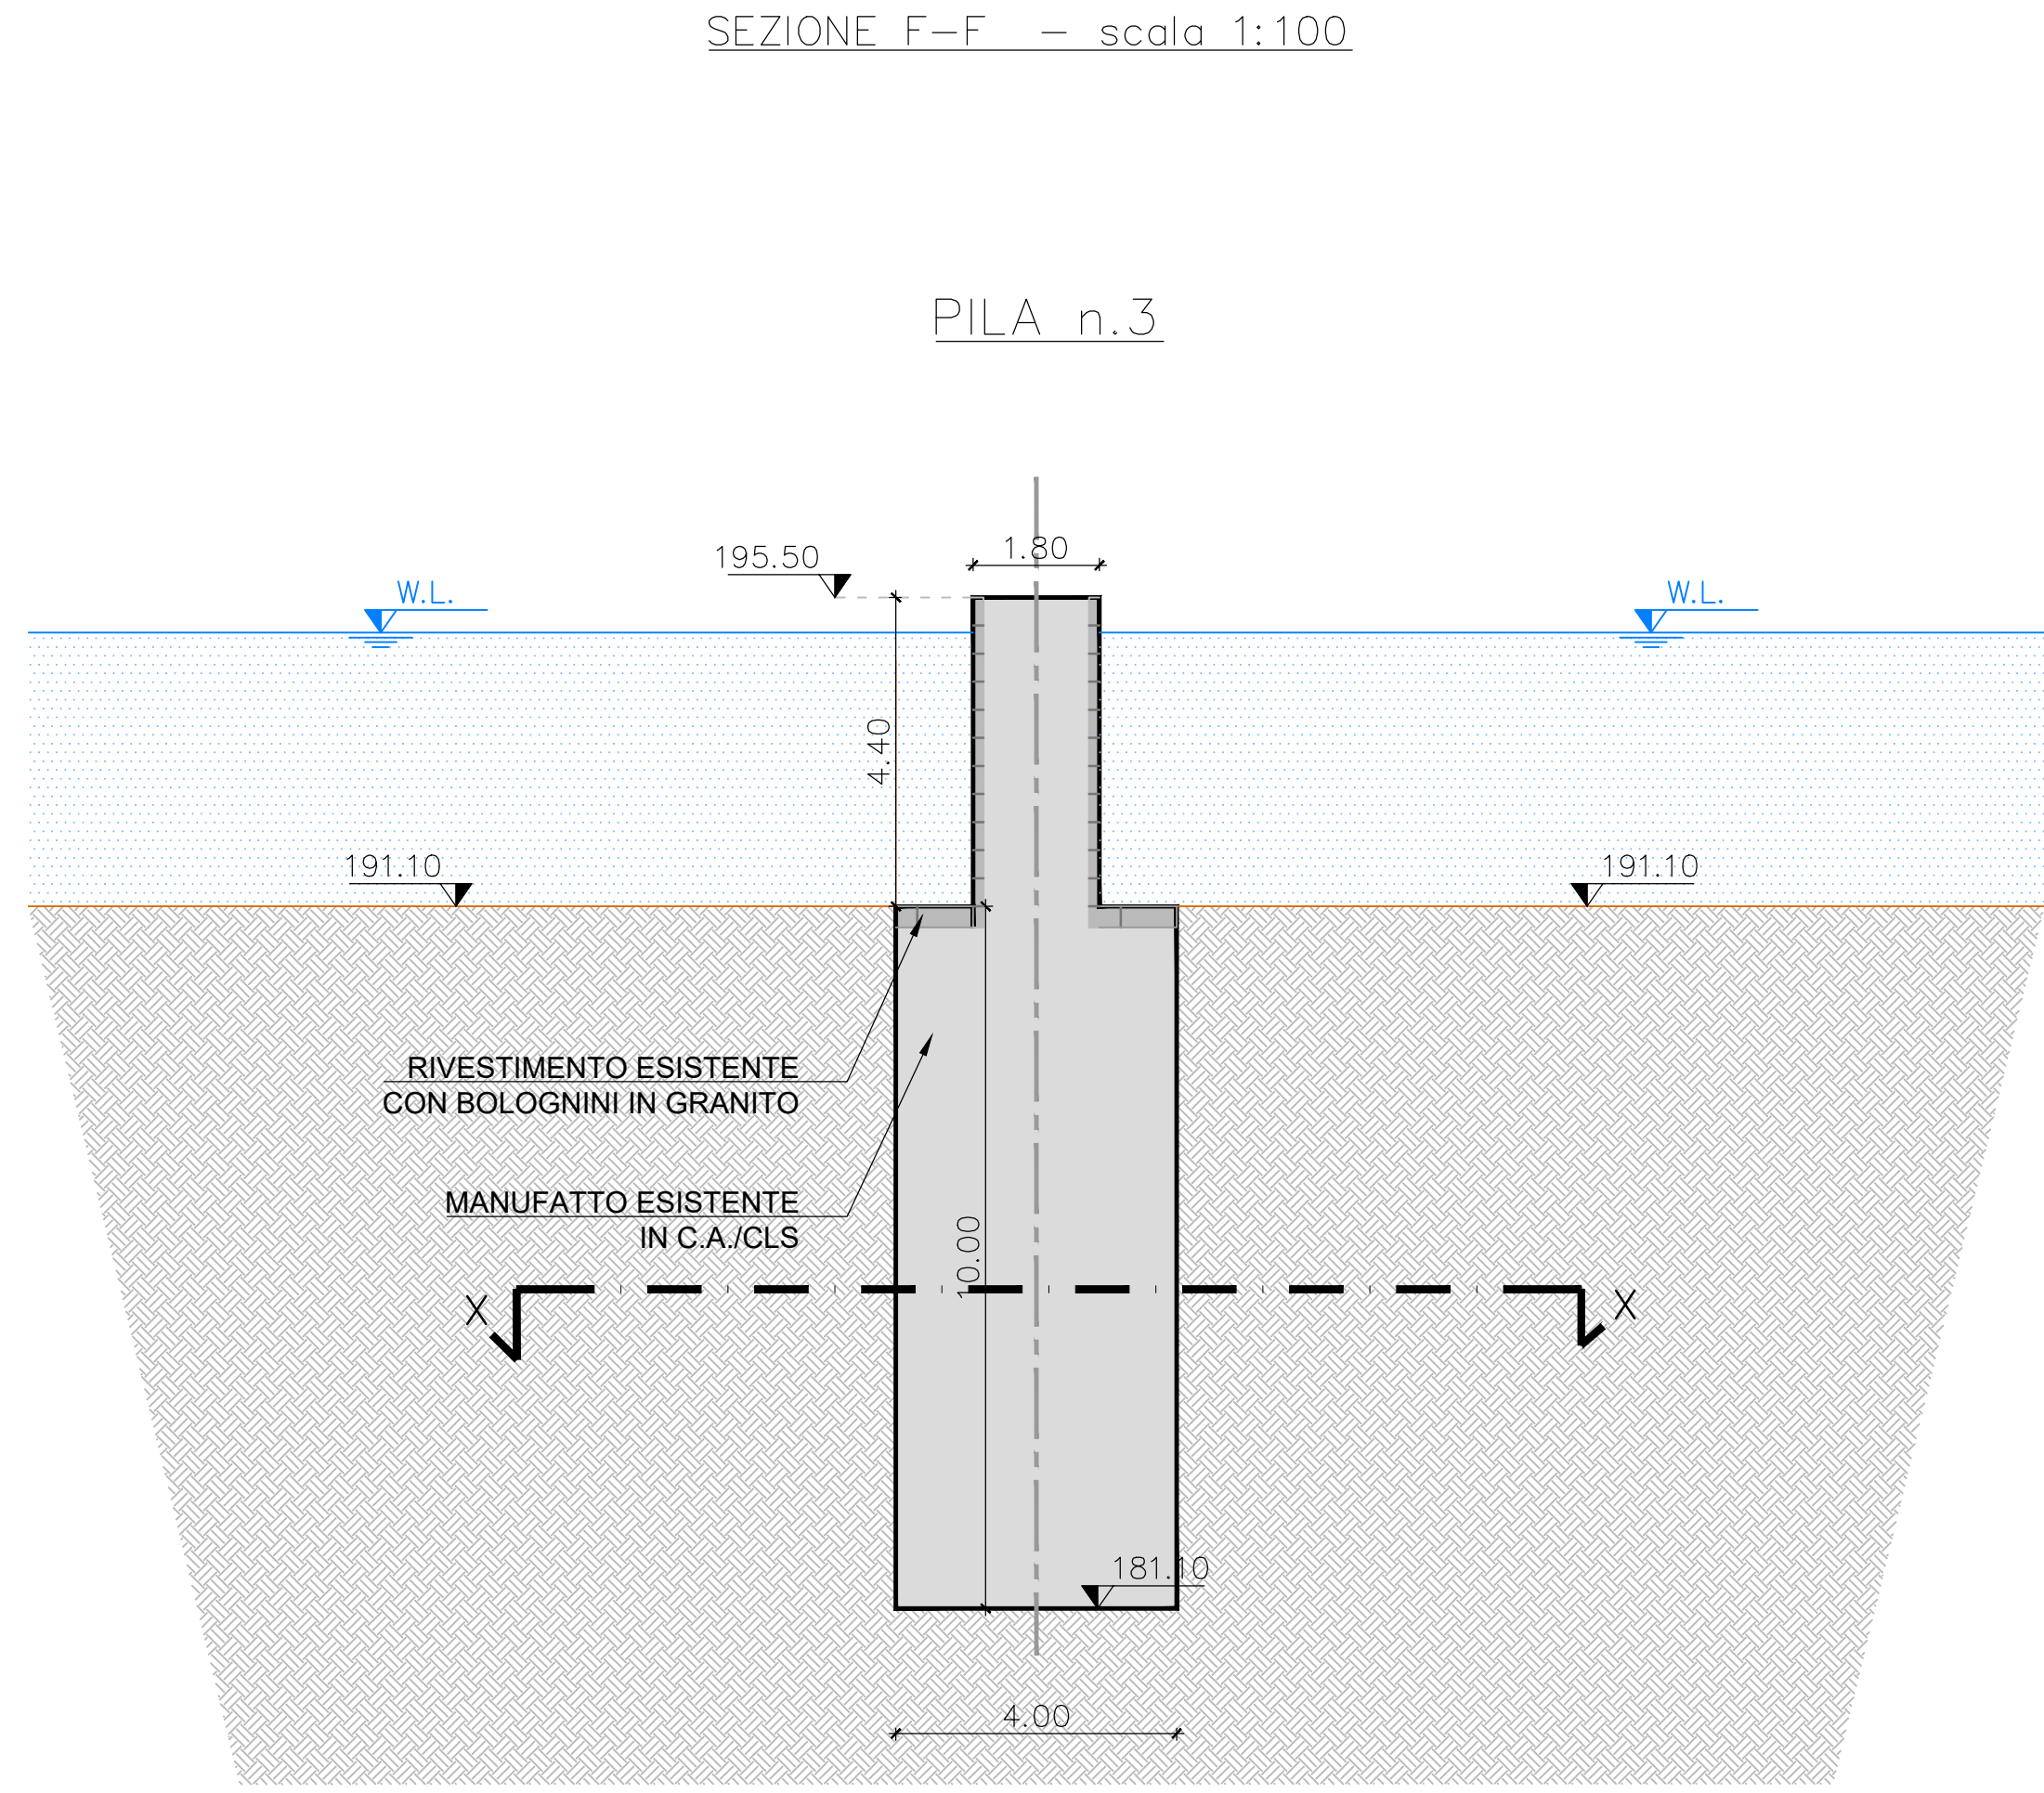
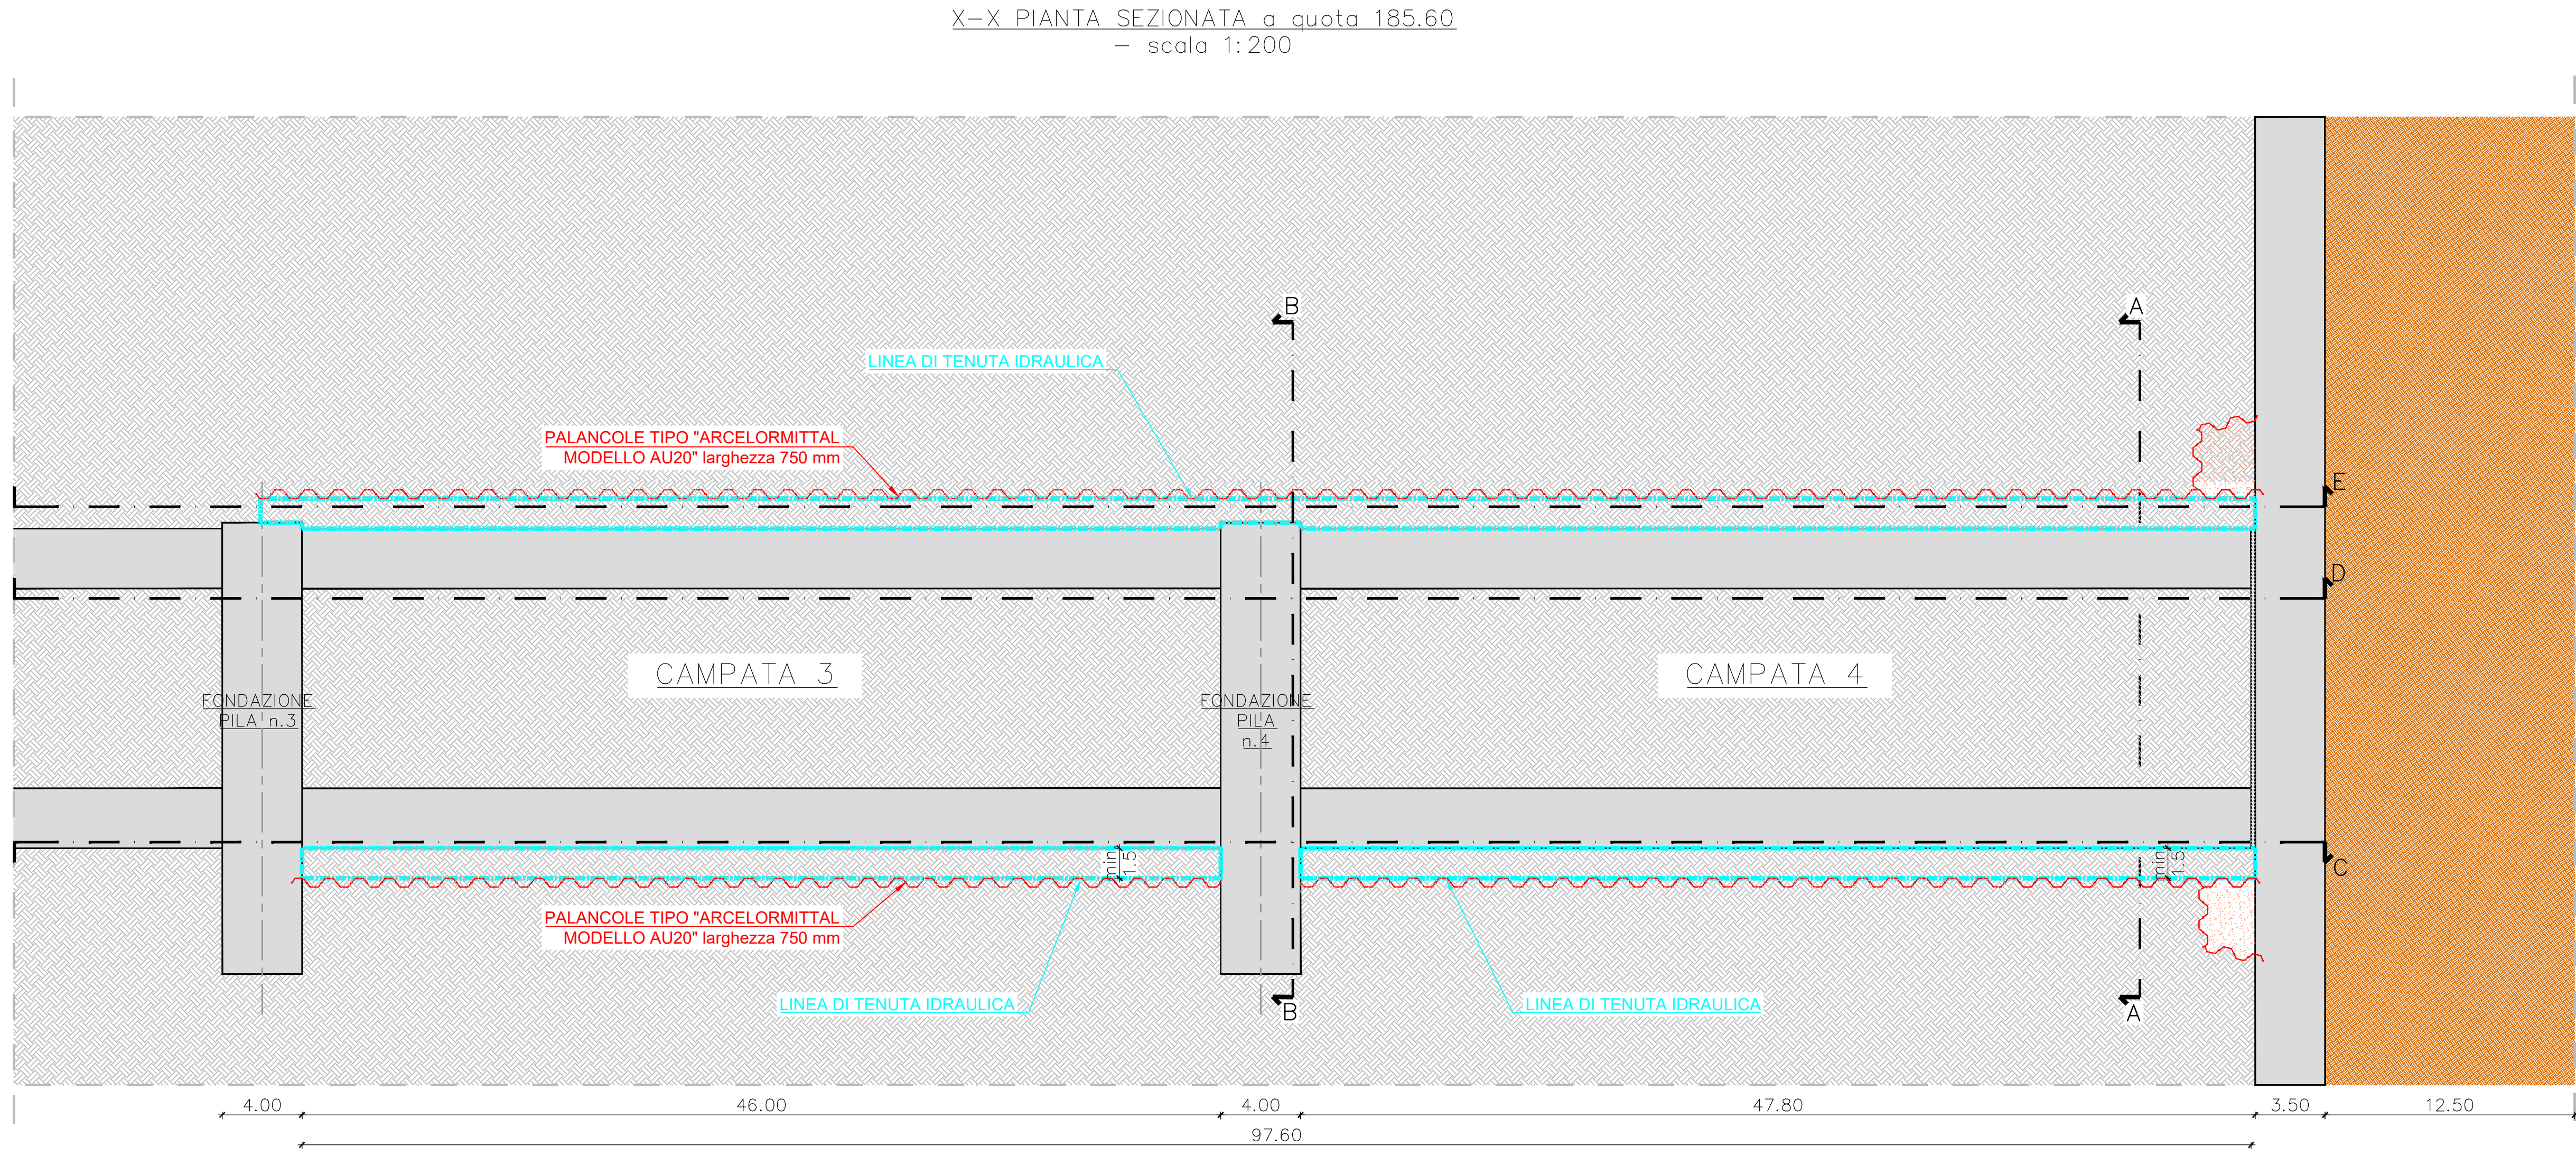


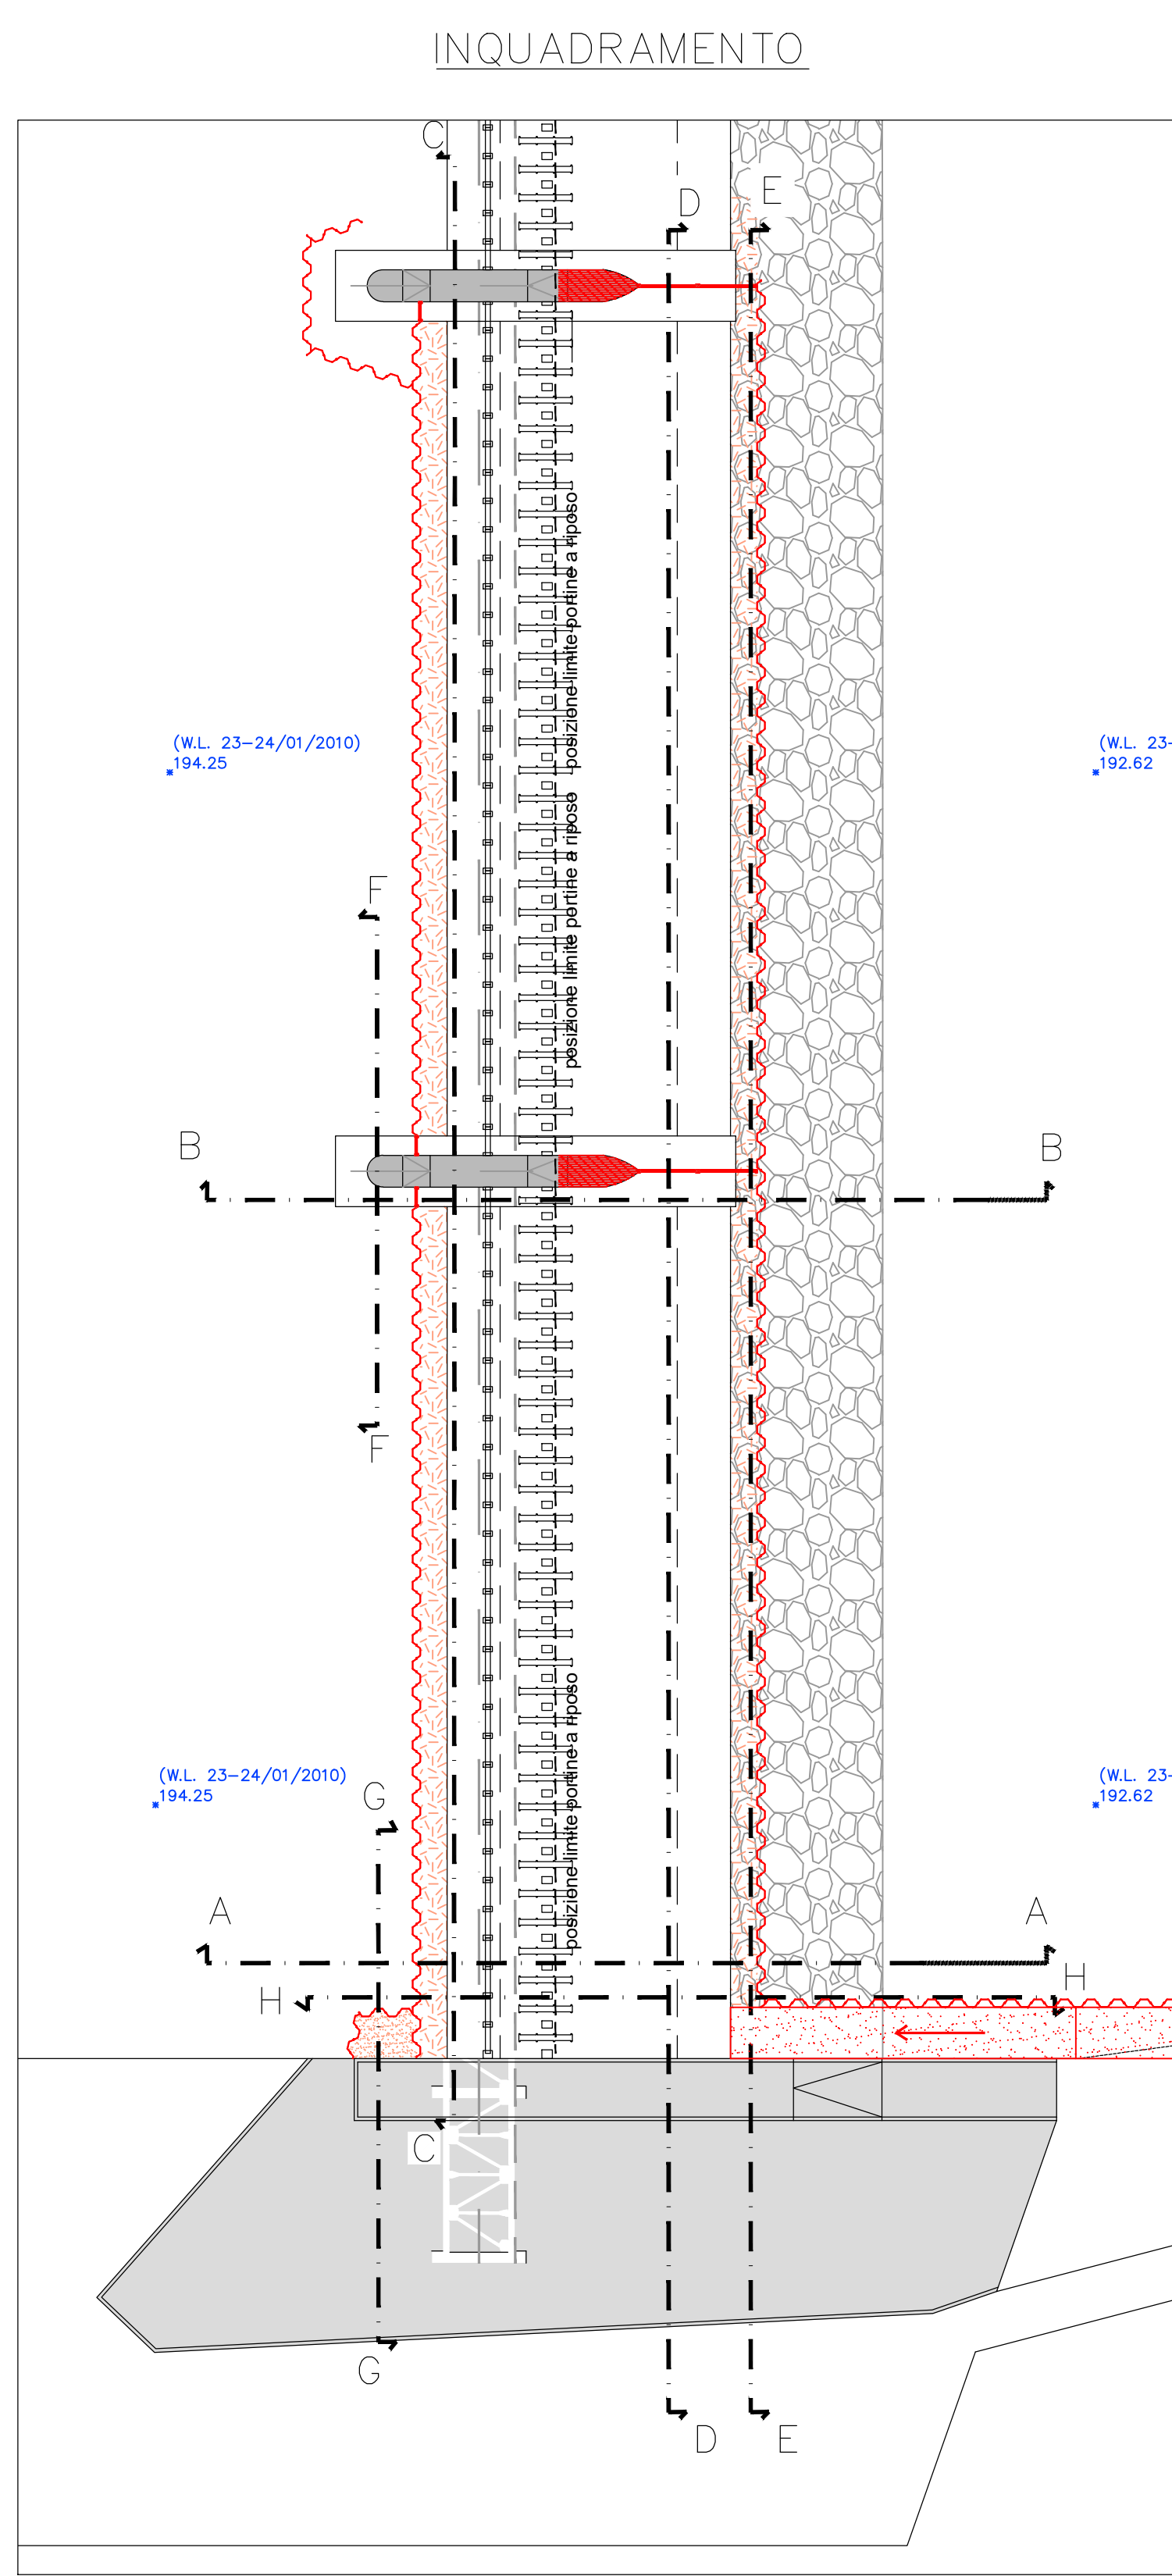

CONSORZIO DEL TICINO

TRAVERSA DELLA MIORINA
COMUNE DI CASTELLETO SOPRA TICINO (NO)

LAVORI DI MANUTENZIONE STRAORDINARIA PER IL
RIPRISTINO DELLA CAPACITA' D'INVASO DI RITENUTA

INTERVENTO SU CAMPATE 3 E 4 IN SPONDA DESTRA TICINO

PROGETTO ESECUTIVO

PALANCOLE E PANCONI:

SEZIONI - TAVOLA 2 DI 2



PROGETTAZIONE, COORDINAMENTO DELLE
ATTIVITA' SPECIALISTICHE, STRUTTURE
PROVVISORIALI E CANTIERIZZAZIONE

MAJONE&PARTNERS

DOTT. ING. DENIS CERLINI

DOTT. ING. NICOLA PESSARELLI

DOTT. ING. BEATRICE MAJONE

COORDINAMENTO PER LA SICUREZZA

STUDIO DI ARCHITETTURA ED INGEGNERIA

MICRON

DOTT. ING. MASSIMO MARINI

Via Roma 17 - 20090 Gussato (MI)

tel. 0362/941111 - fax 0362/941112

E-Mail: massimo.marini@micron.it

RESPONSABILE UNICO DEL PROCEDIMENTO:
DORIANA BELLANI

CARPENTERIE

DOTT. ING. STEFANO BARBARISI

DOTT. ING. FRANCESCO BARBARISI

VIA DEL MONACO 3 - 61121 PESARO (PU)

TEL. 071/40085 - FAX 071/40085

EMAIL: bb@progetti.progetti.com

P.I. 0224940410

ASPETTI IDRAULICI PAESAGGISTICI E AMBIENTALI

BLU

DOTT. ING. MASSIMO SANTORELLI

DATA: REV.1
MAG 2021 REV.2
REV.3

SCALA: Indicata

TAVOLA: TAV 24