

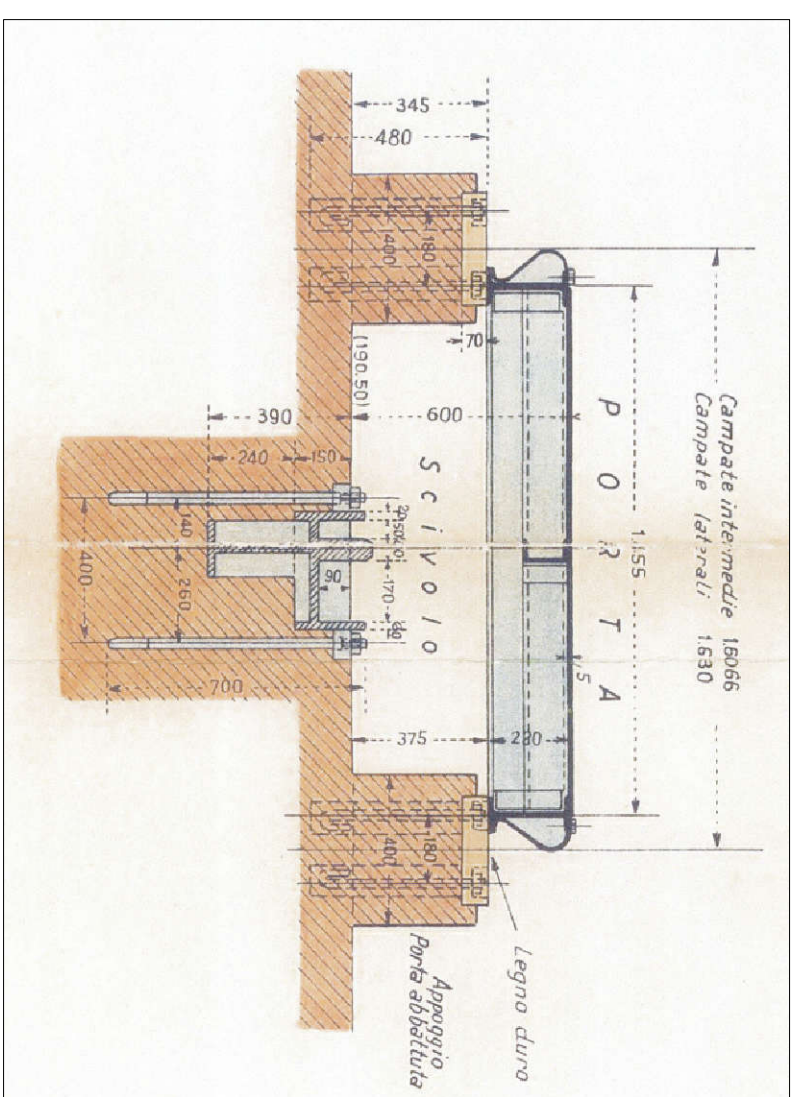
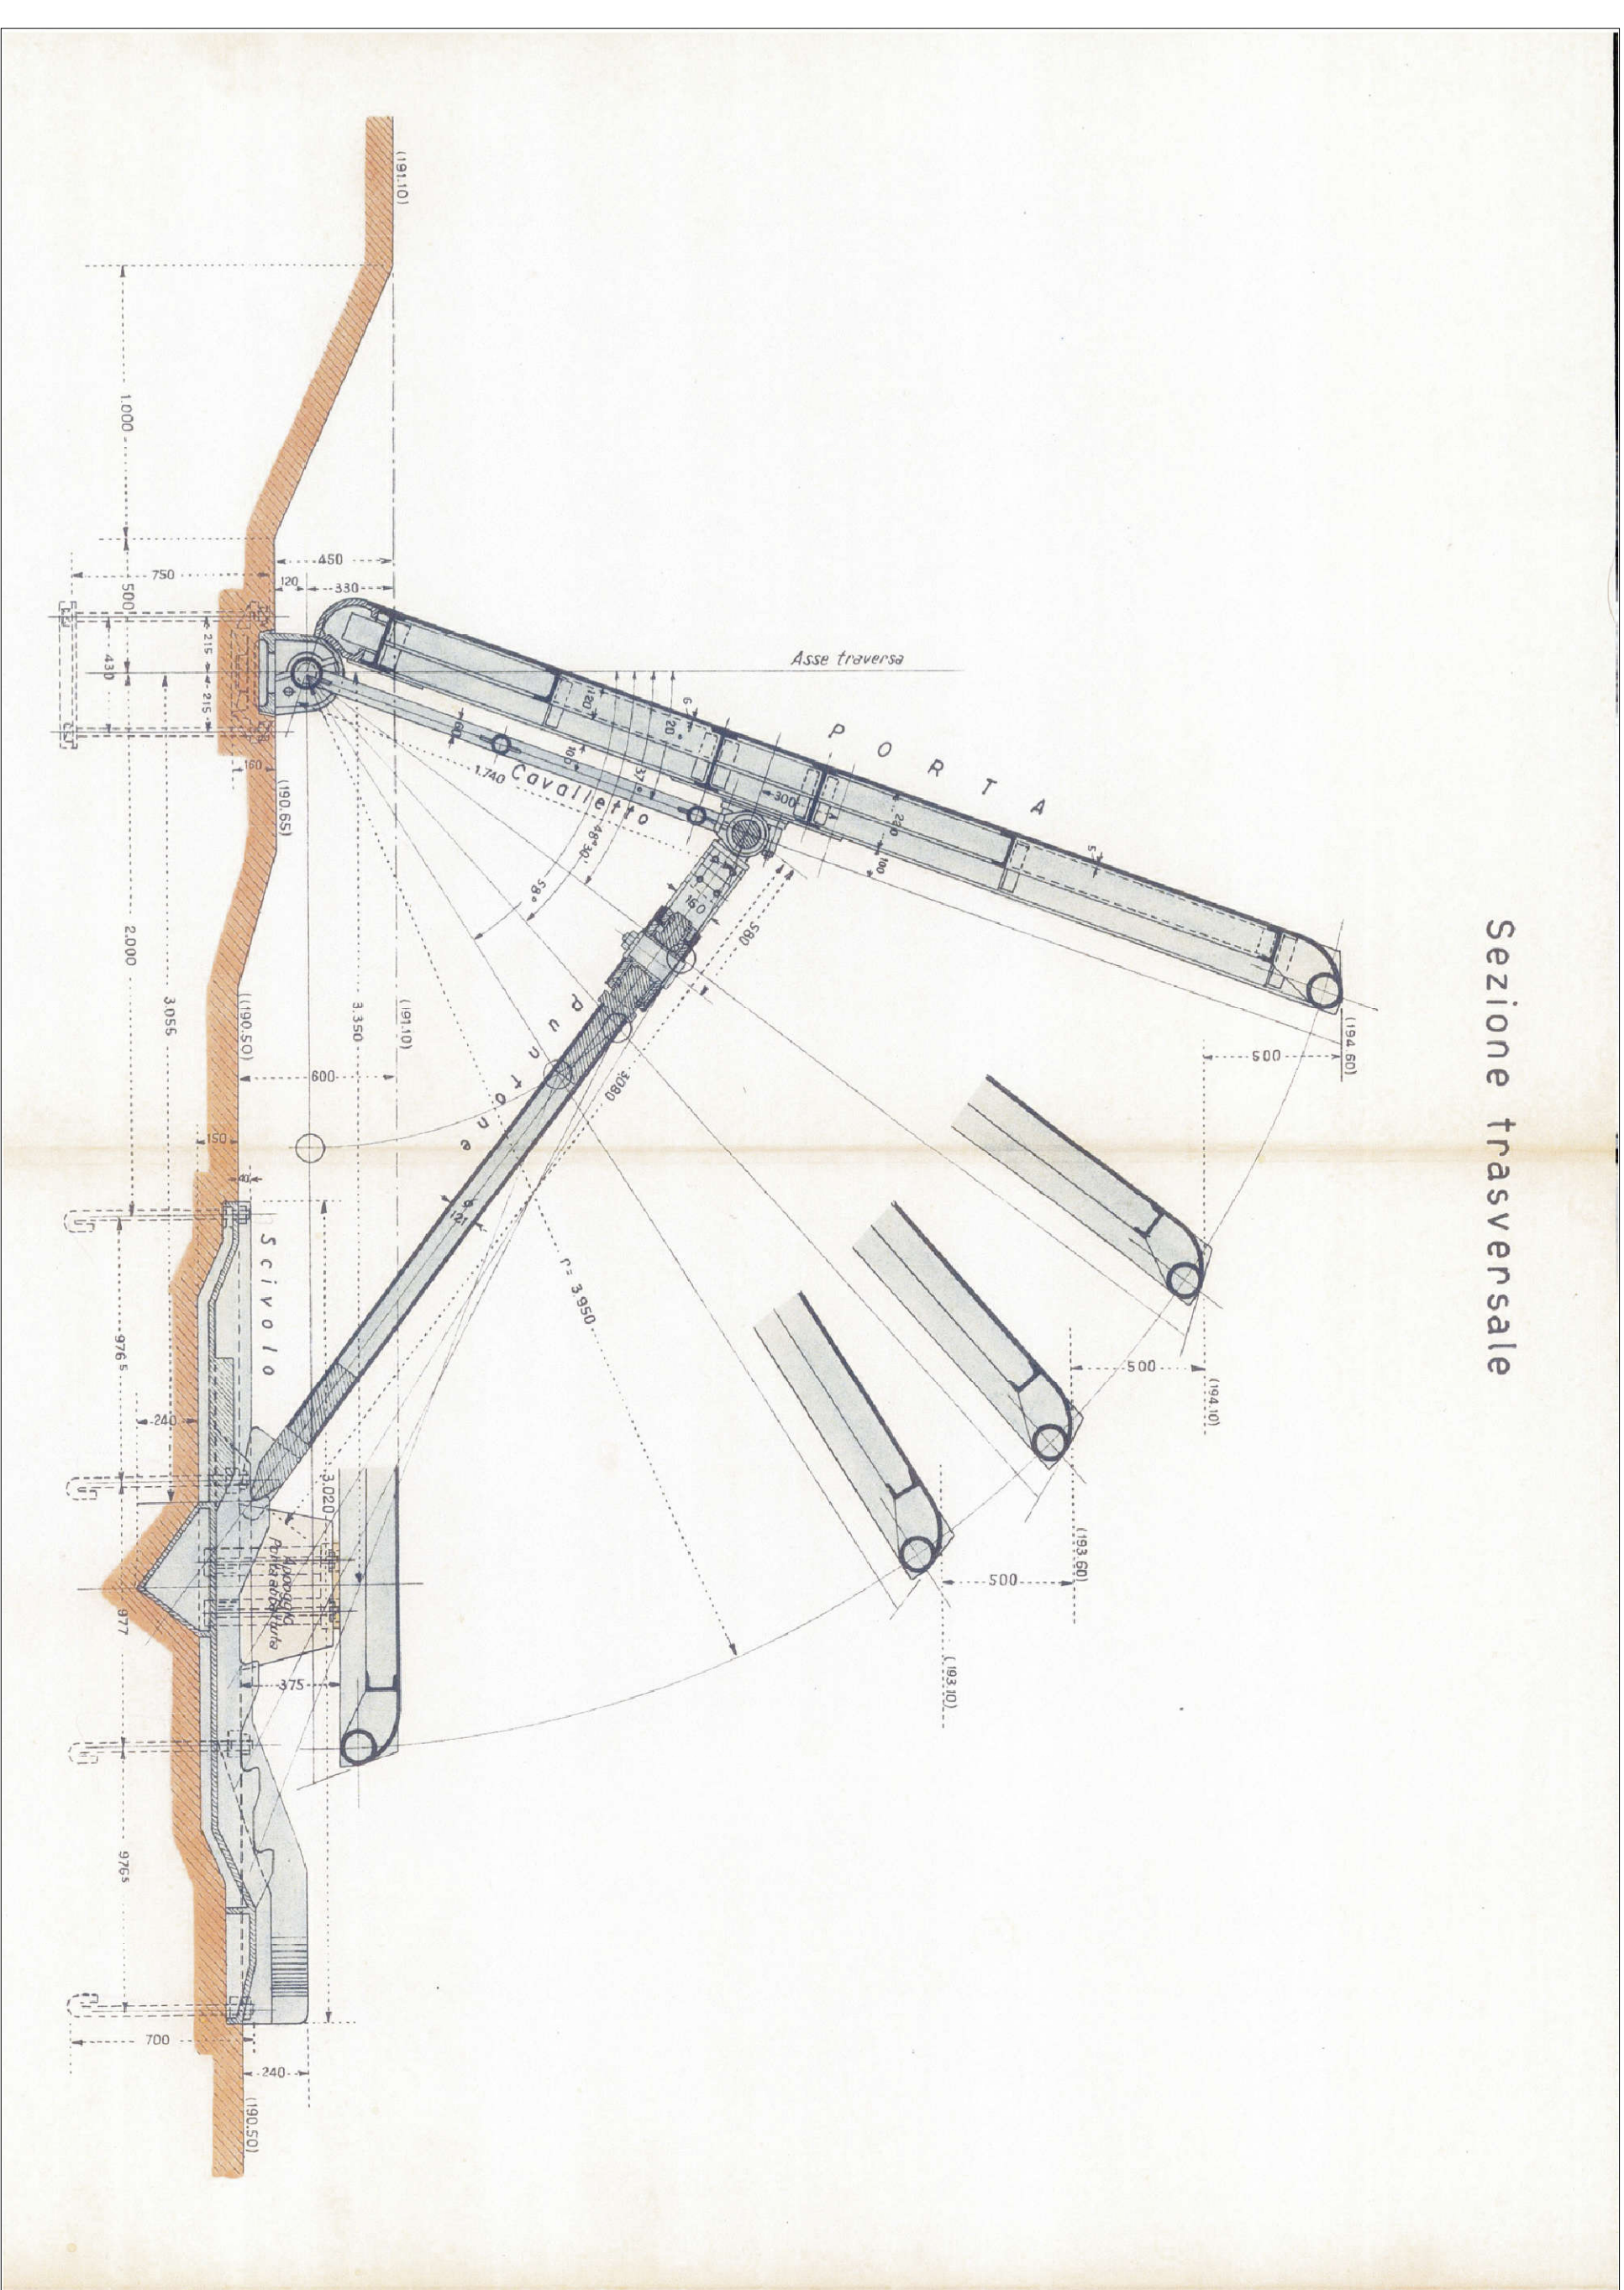


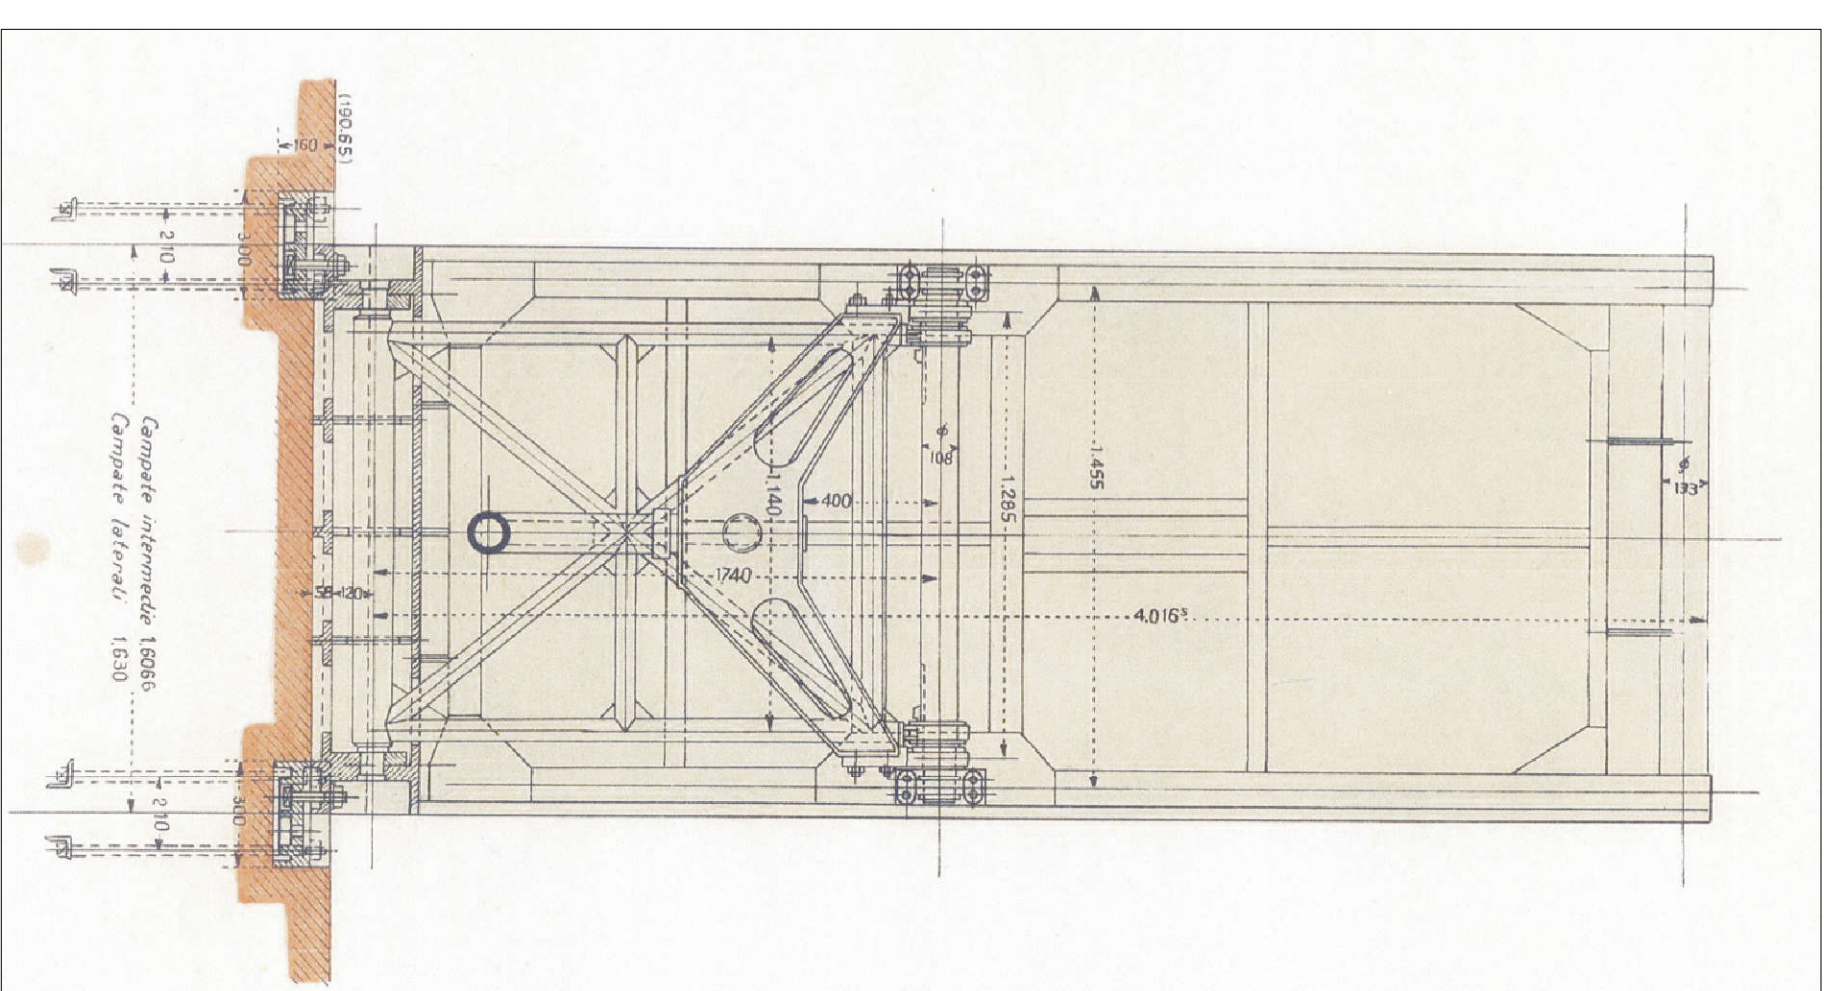

STATO DI FATTO


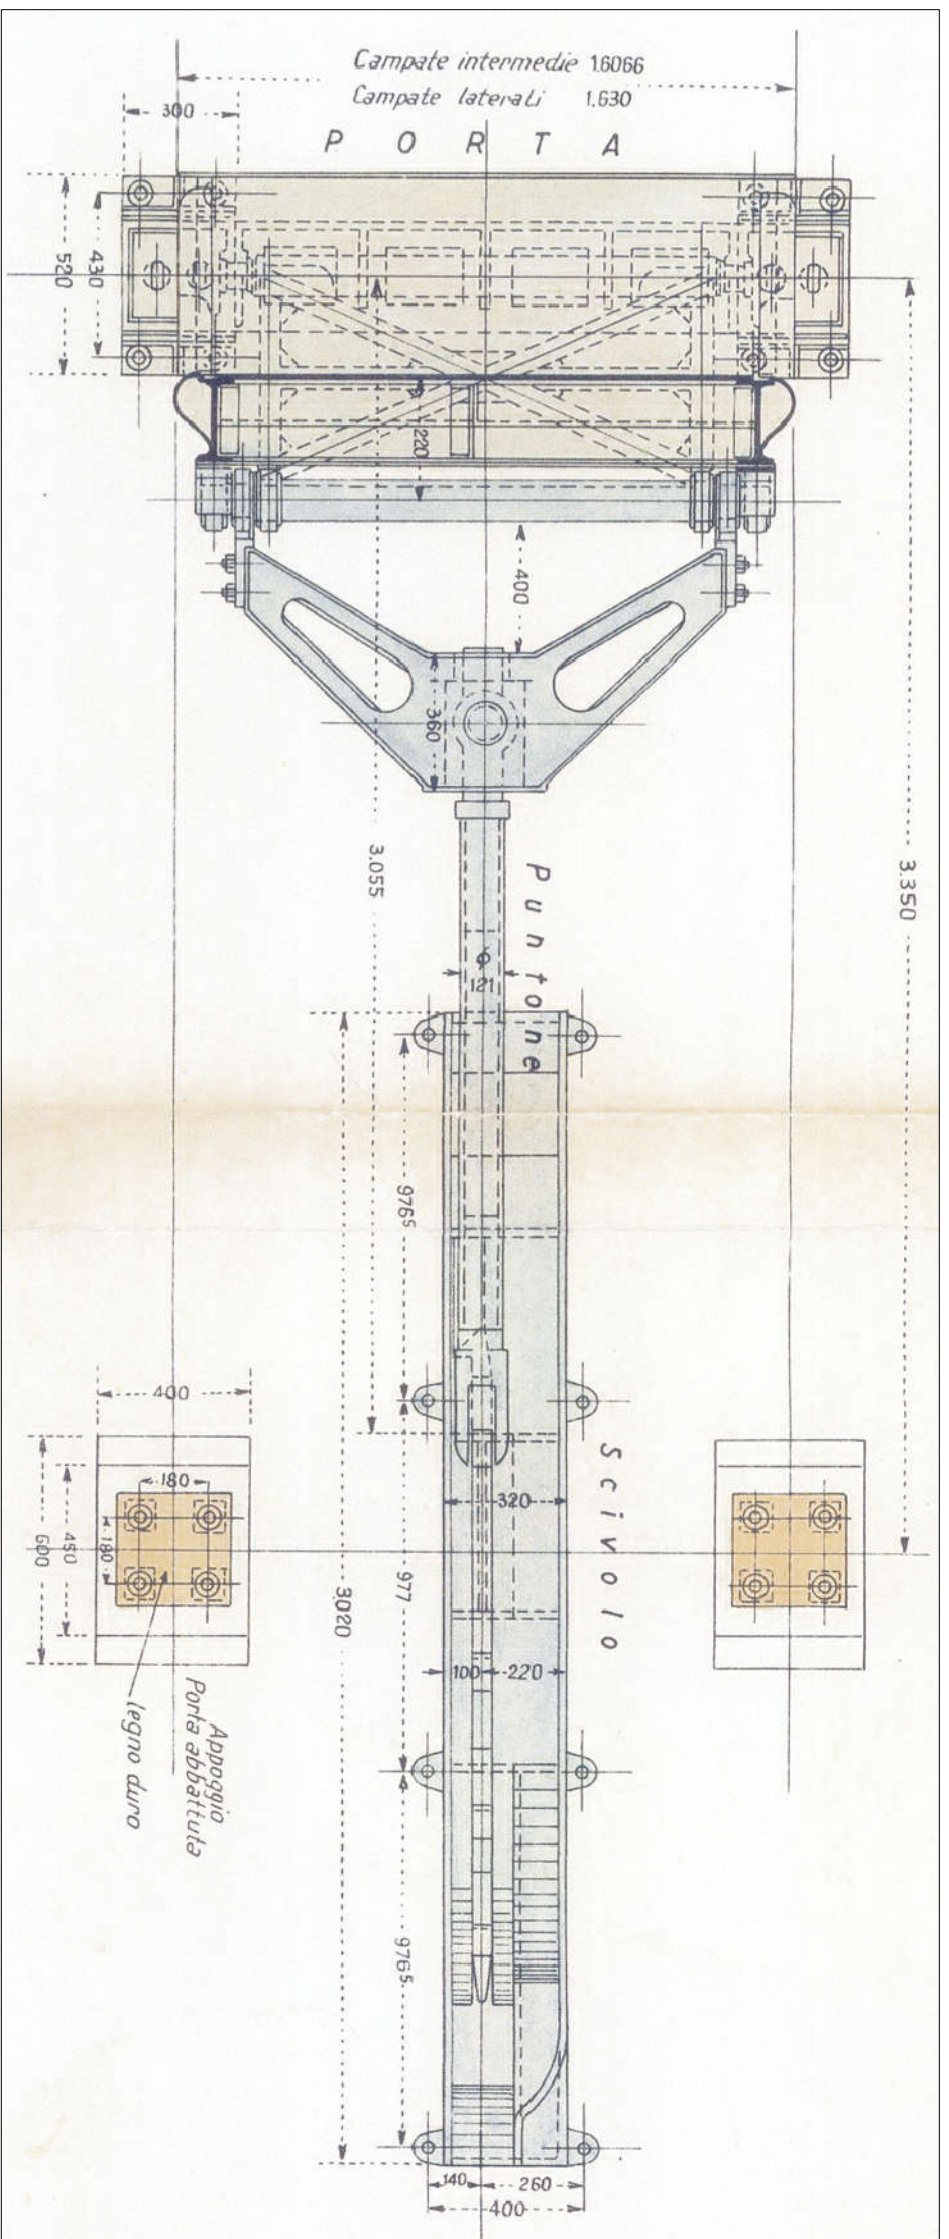


PARTICOLARE A: PIANTA - scala 1:20

PARTICOLARE A: VISTA DA VALLE - scala 1:20


PARTICOLARE A: SEZIONE TRASVERSALE - scala 1:20

STATO DI PROGETTO

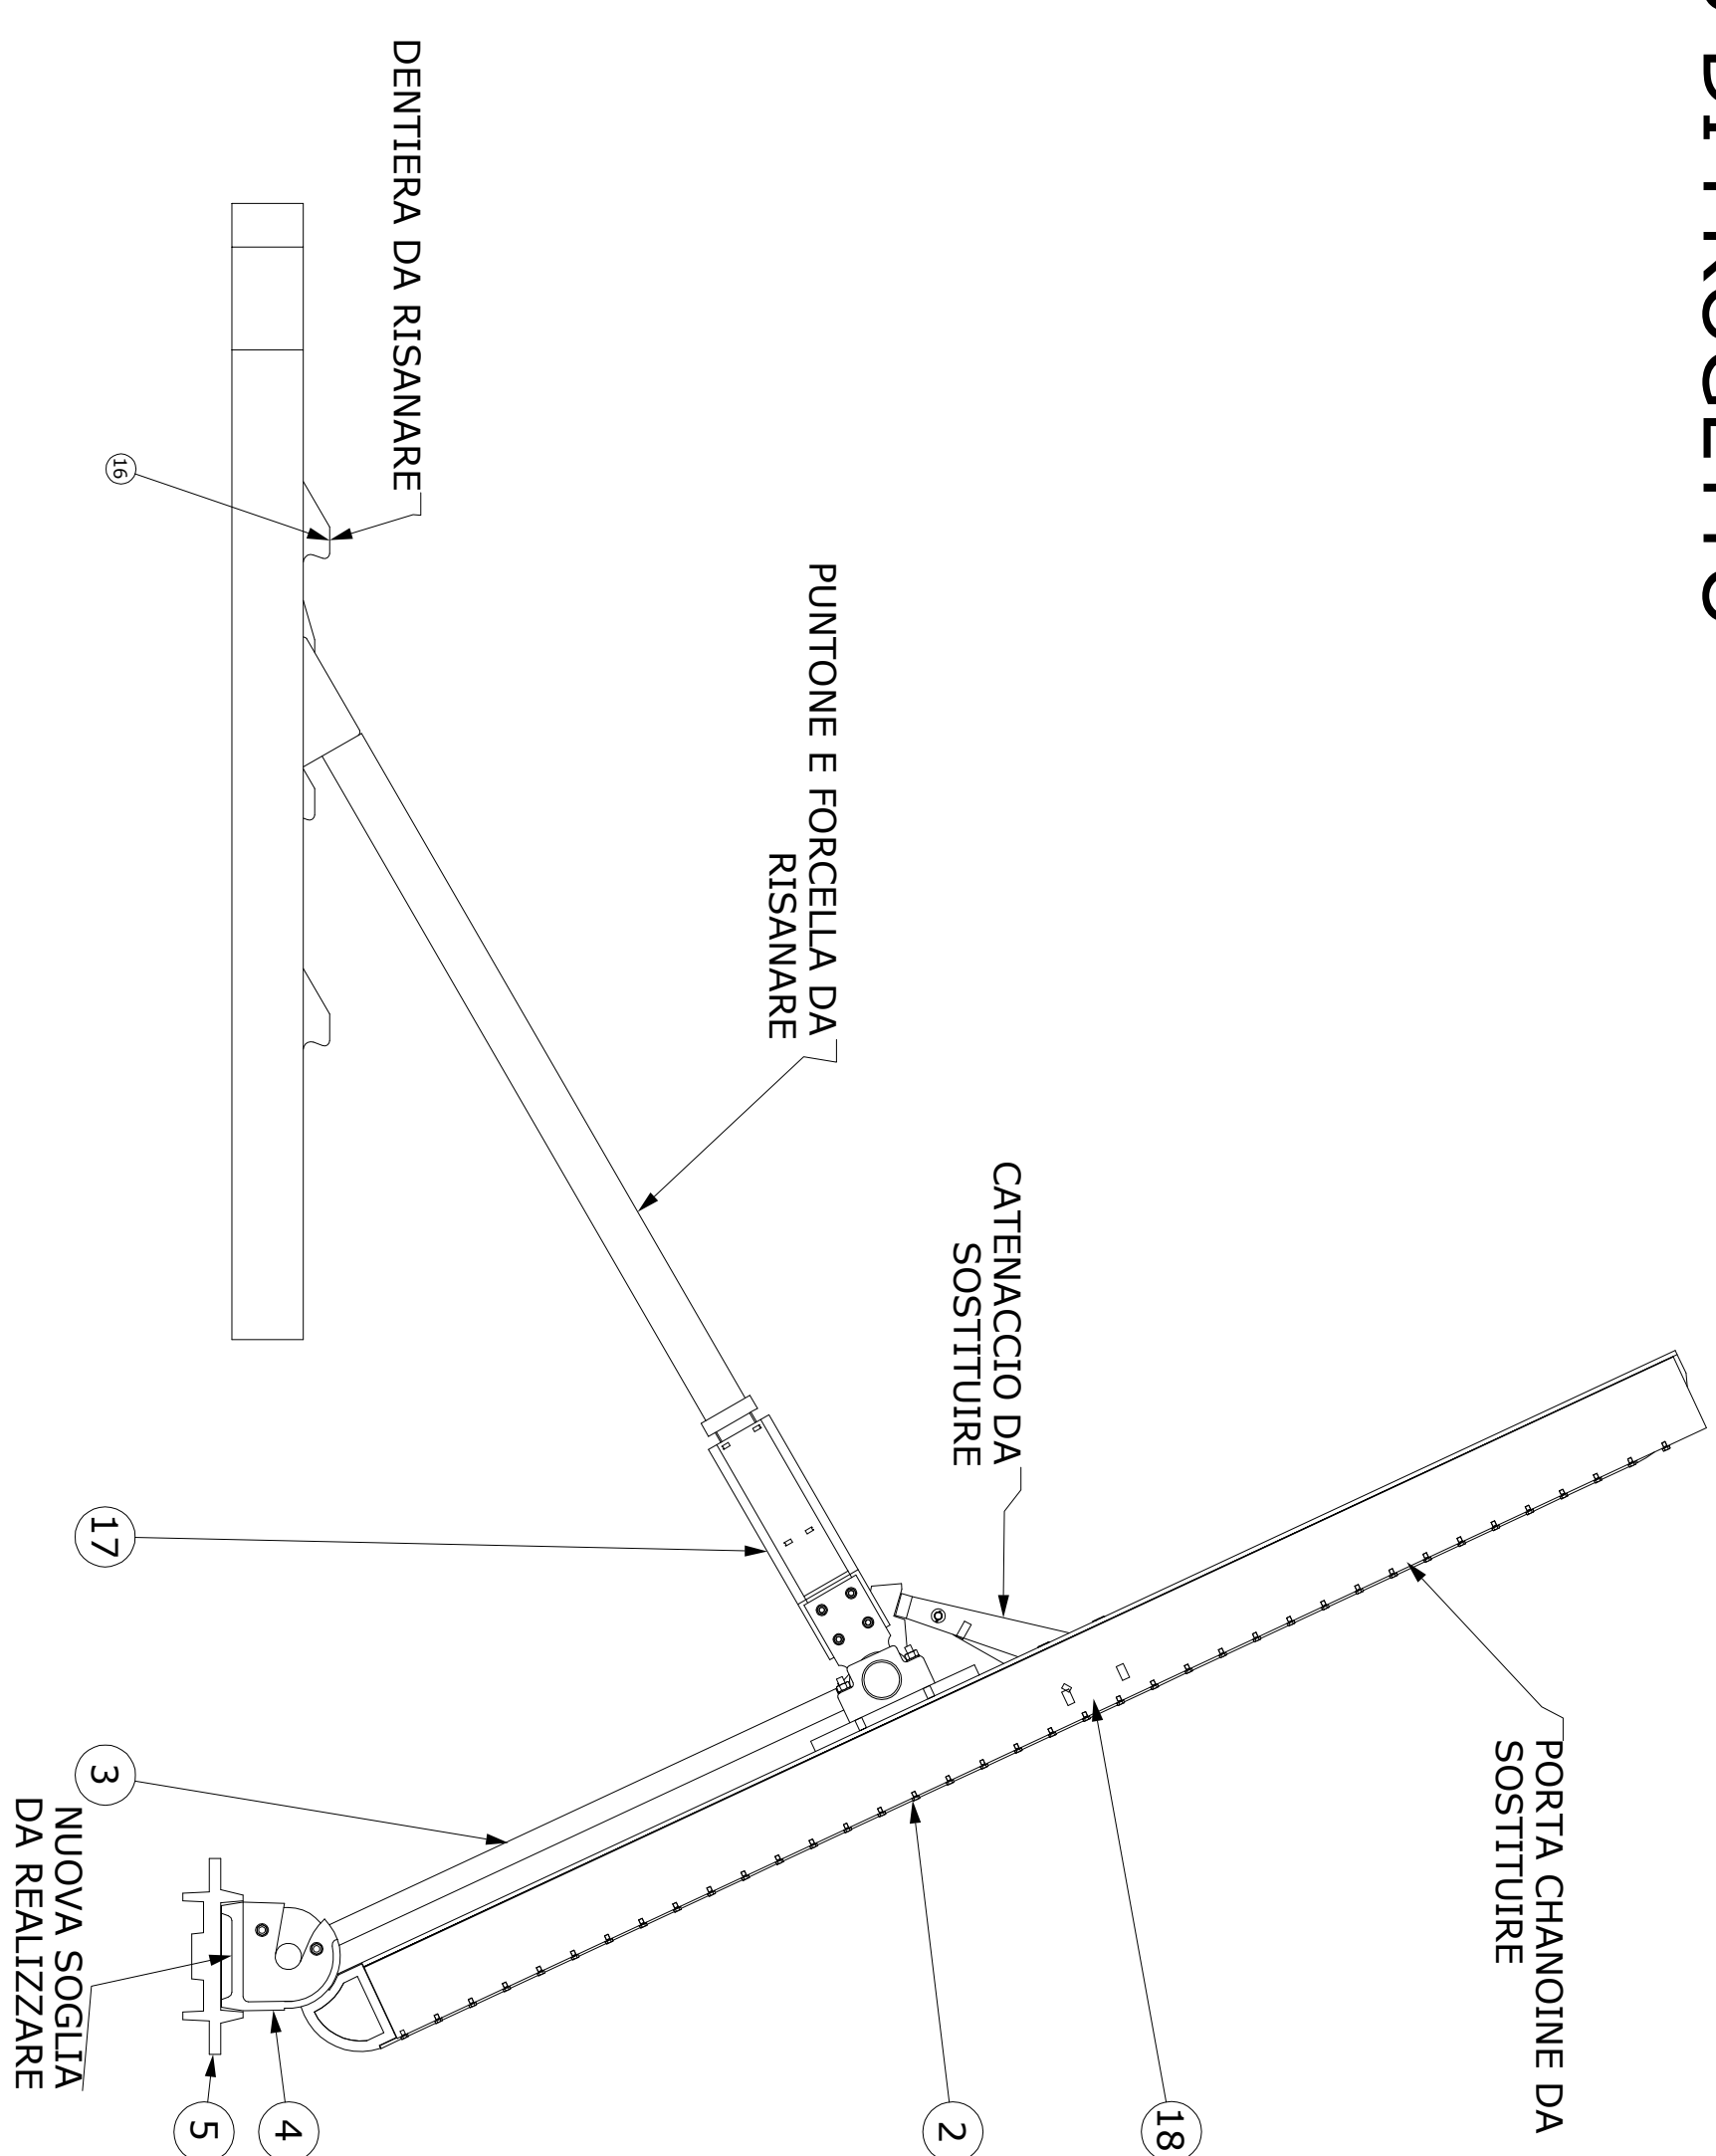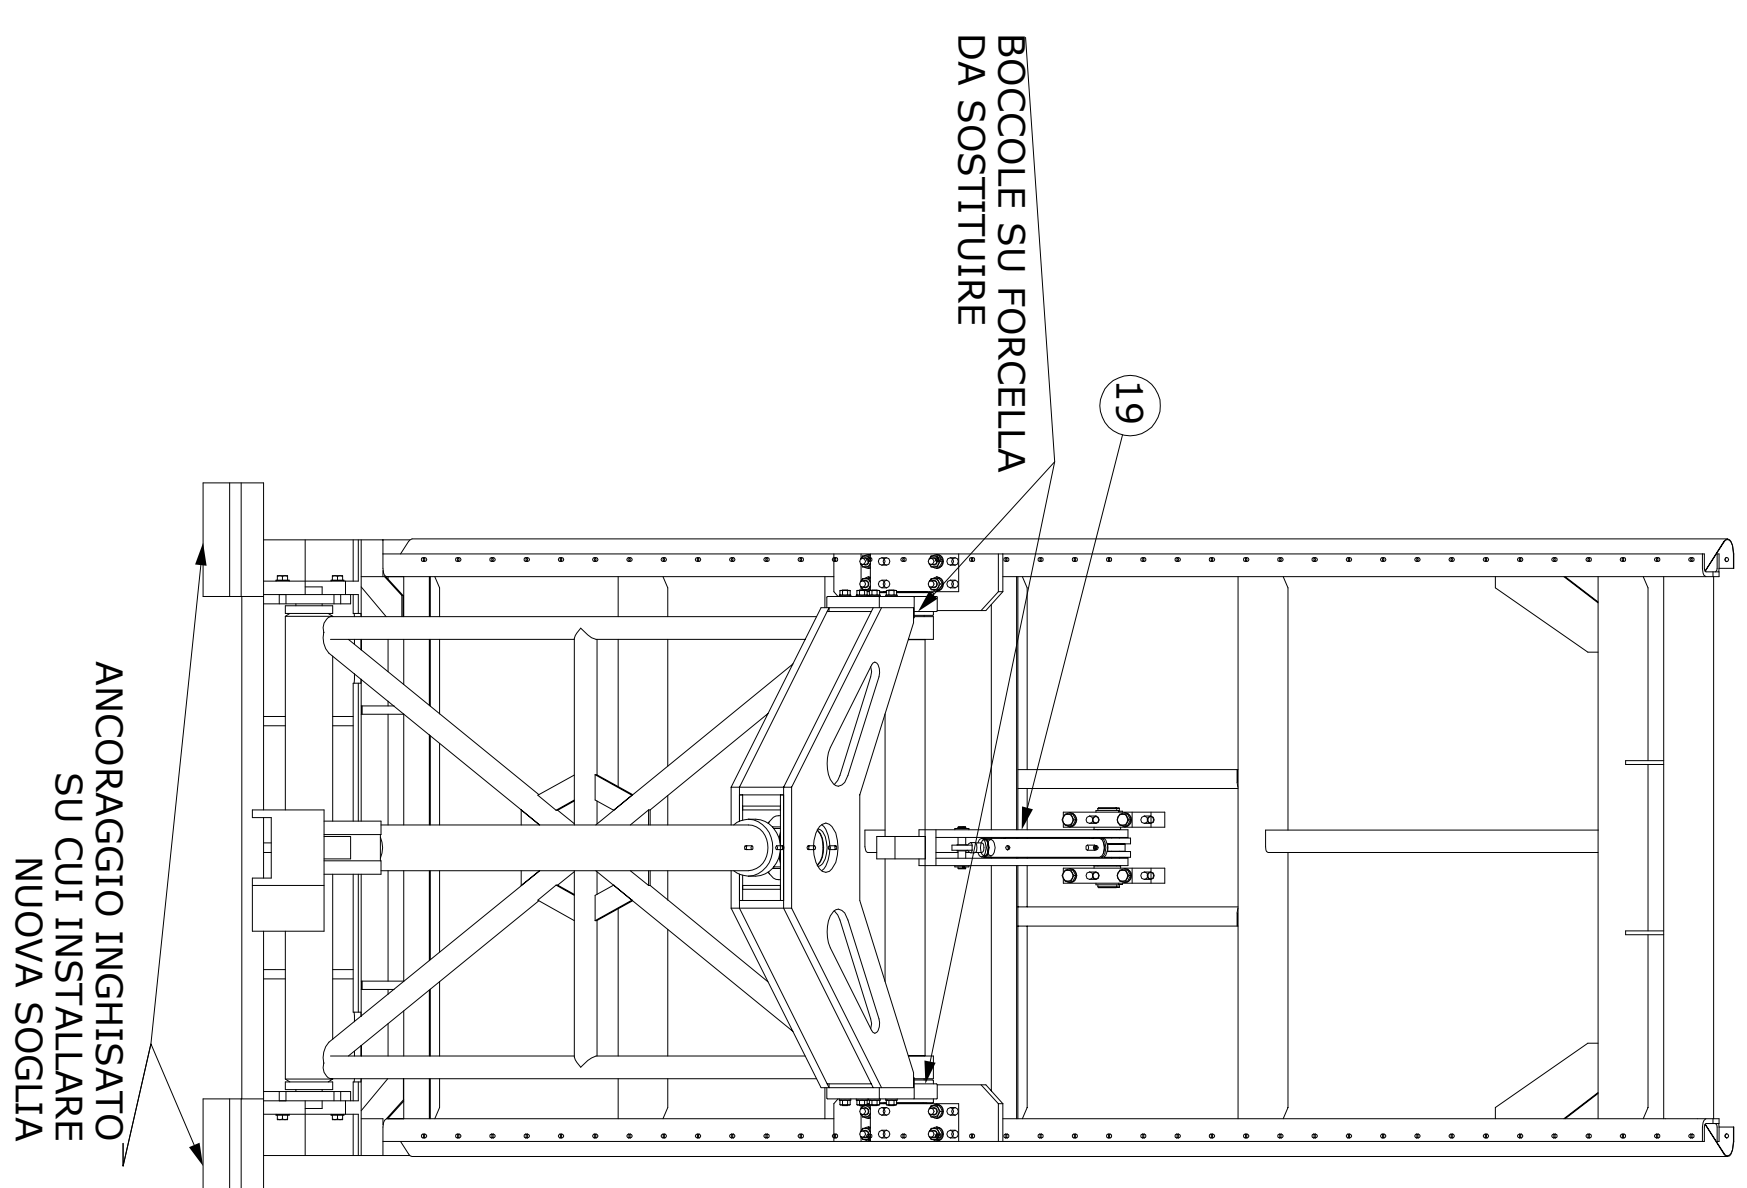

SCALA 1:20

 CONSORZIO DEL TICINO TANEREA DELLA MIORNA - COMUNE DI GOLASECCA (VA)			
LAVORI DI MANUTENZIONE STRAORDINARIA PER IL RIPRISTINO DELLA CAPACITÀ DINAMICA DI RITENUTA INTERFERITO SU CAMPATE 1 E 2 IN SPONDA SINISTRA TICINO		PROGETTO ESECUTIVO STATO DI FATTO / PROGETTO DETTAGLIO ELEMENTI DA SOSTITUIRE /MANUTENTARE	

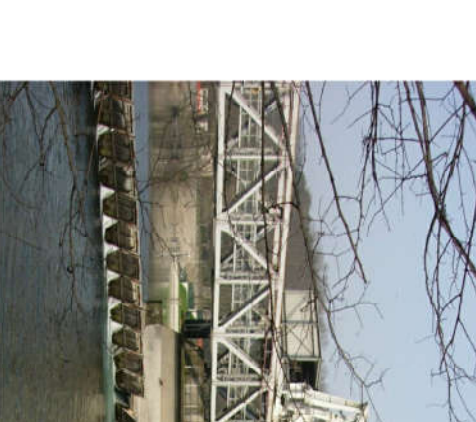

