



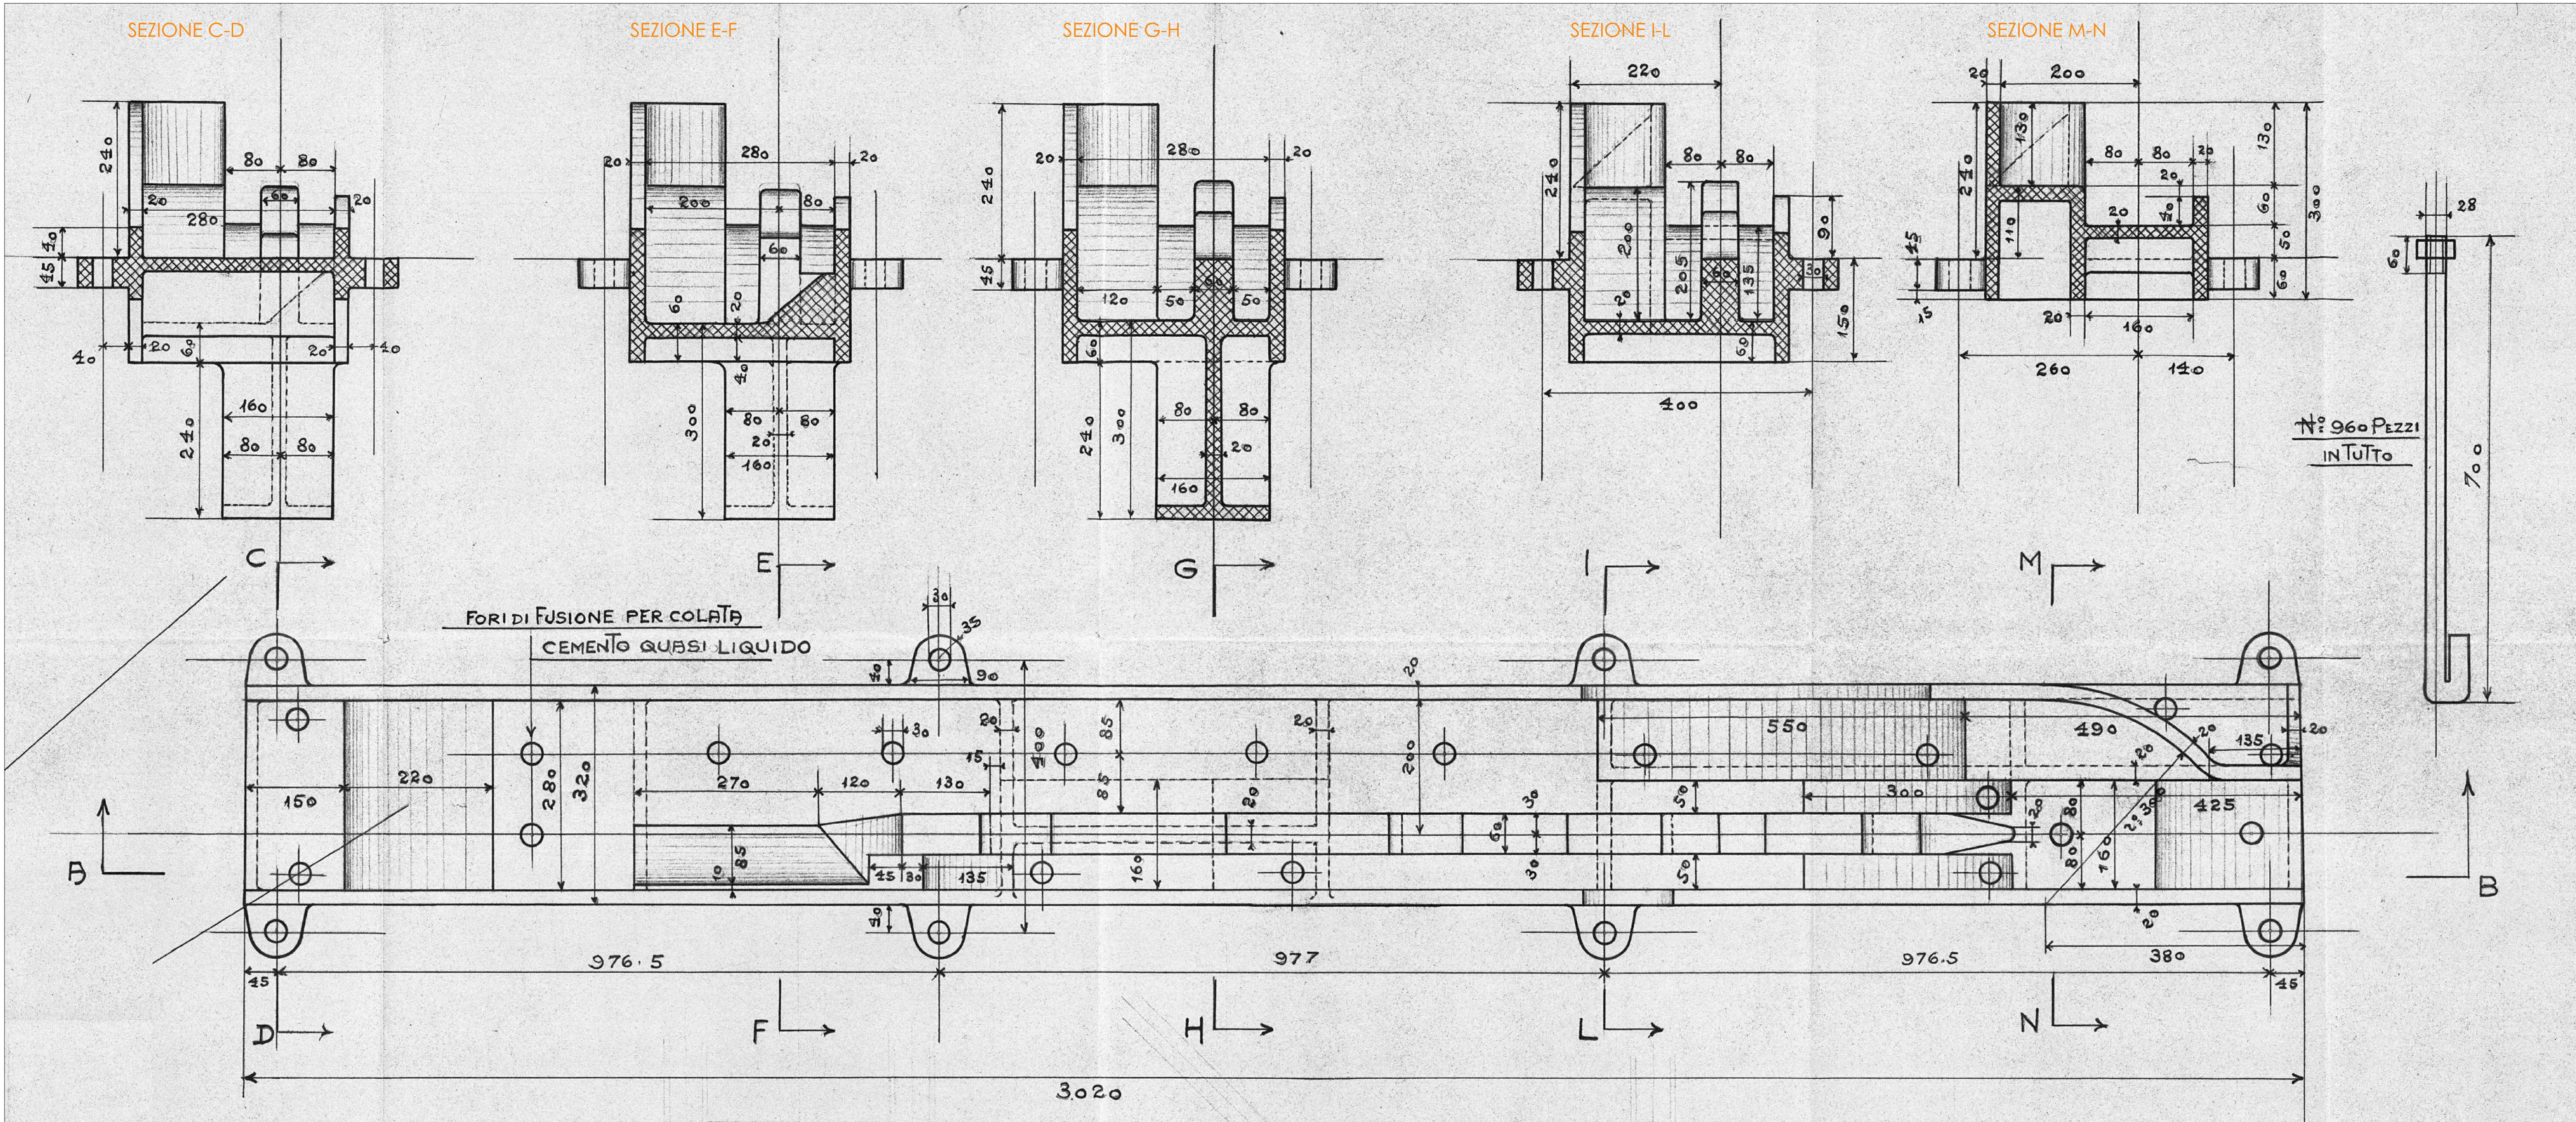


SCIVOLO PUNTONE - ALLOGGIAMENTO: Pianta - scala 1:5

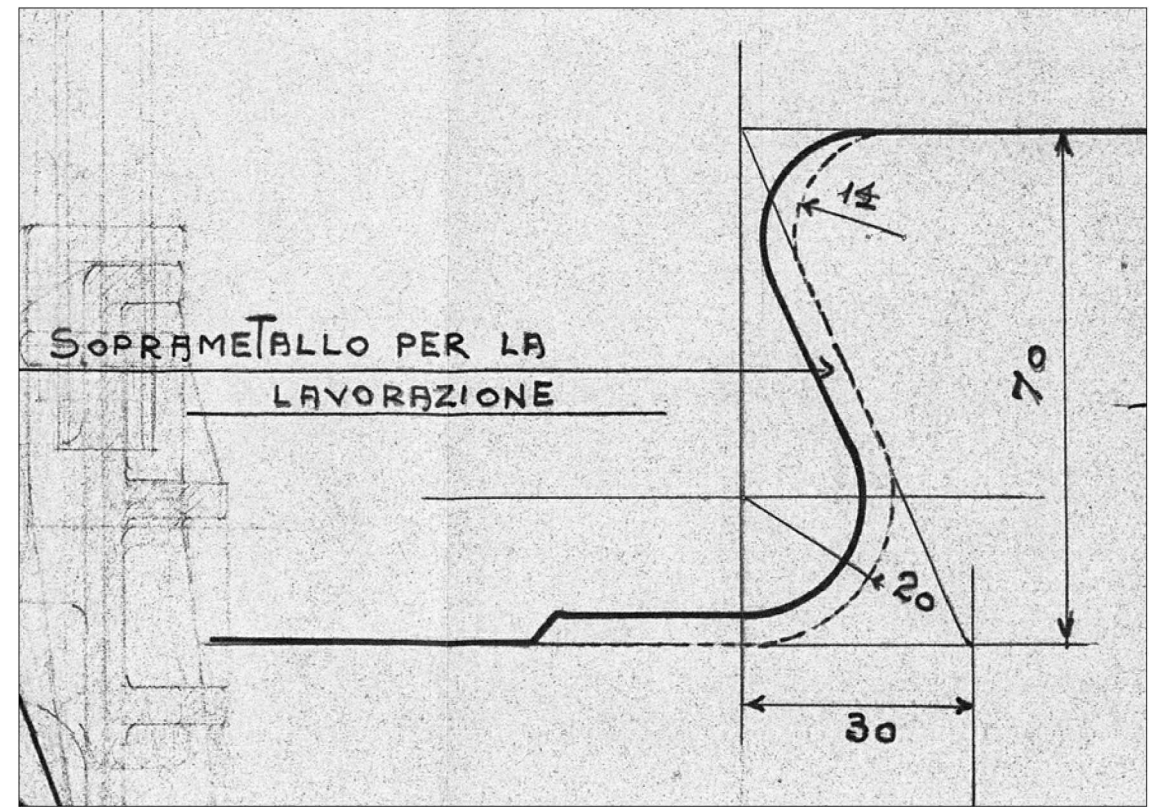

DENTE DI ARRESTO: PARTICOLARE - scala 1:5

[illegible]

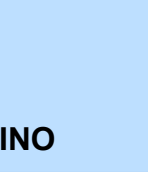	CONSORZIO TRAVERSA DELLA MIORINA COMUNE DI CASTELLETO SOPRA TICINO (NO) LAVORI DI MANUTENZIONE STRAORDINARIA PER IL RIPRISTINO DELLA CAPACITA' D'INVASO DI RITENUTA INTERVENTO SU CAMPATE 3 E 4 IN SPONDA DESTRA TICINO				
PROGETTO ESECUTIVO STATO DI FATTO: DETTAGLIO SCIVOLO, PUNTONE, DENTIERE DI ARRESTO					
					
PROGETTAZIONE, COORDINAMENTO DELLE ATTIVITA' SPECIALISTICHE, STRUTTURE PROVVISORIALI E CANTIERIZZAZIONE MAJONE&PARTNERS DOTT. ING. DENISE CERLINI DOTT. ING. NICOLA PESSARELLI DOTT. ING. BEATRICE MAJONE	RESPONSABILE UNICO DEL PROCEDIMENTO: DORIANA BELLANI CARPENTIERE DOTT. ING. STEFANO BARBARESI DOTT. ING. FRANCESCO BARBARESI BB VIA DEL MONACO, 5 - 61121 PESARO (PU) TEL. 072-403065 - FAX 072-403065 EMAIL: b3project.barbaresi@gmail.com P. 0230594410				
COORDINAMENTO PER LA SICUREZZA STUDIO DI ASSORTITIVITA' ED INGEGNERIA MICRON DOTT. ING. MASSIMO BARTORELLI via Brennero 112 - 20083 Cinisello sul Naviglio (MI) tel. 02-58161176 E-MAIL: massimobartorelli@tin.it	ASPETTI IDRAULICI PAESAGGISTICI E AMBIENTALI BLU DOTT. ING. MASSIMO BARTORELLI				
DATA: <table style="width: 100%; border-collapse: collapse;"> <tr> <td style="width: 33%; border-right: 1px solid black; padding: 2px;">REV.1</td> <td style="width: 33%; border-right: 1px solid black; padding: 2px;">REV.2</td> <td style="width: 33%; padding: 2px;">REV.3</td> </tr> </table>	REV.1	REV.2	REV.3	SCALA: 1:5	TAVOLA: TAV. 08 Confermato in data 08/05/2022 alle ore 10:00
REV.1	REV.2	REV.3			