


# CRONOPROGRAMMA APPALTO



CAMPATA APERTA  
CAMPATA CHIUSA

# CRONOPROGRAMMA DI DETTAGLIO ATTIVITA' DI CANTIERE

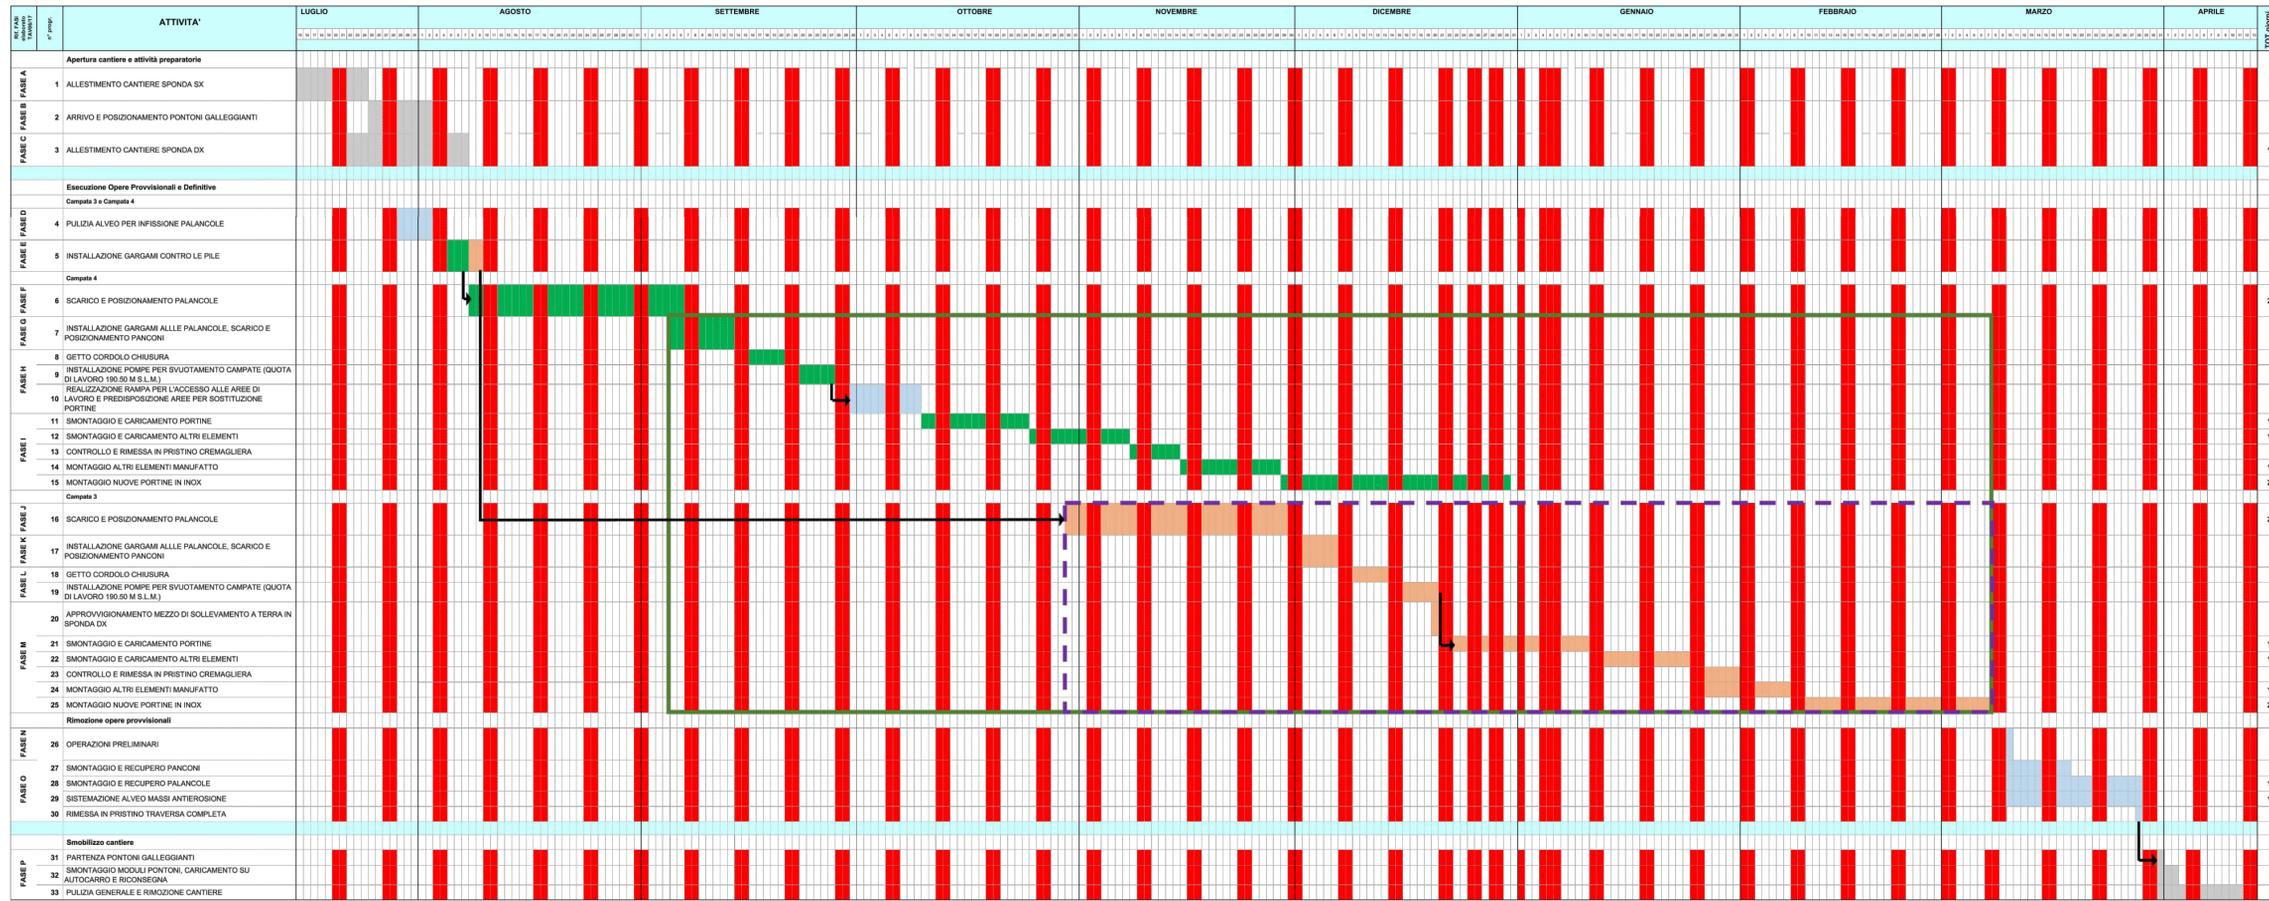

**LEGGENDA:**

- \* attività da anticipare non appena le condizioni idrometriche e del cantiere lo consentono per favorire la chiusura dell'area di cantiere nel più breve tempo possibile
- GIORNO FESTIVO
- ATTIVITA' CANTIERE
- ATTIVITA' SU ENTRAMBE LE CAMPATE
- ATTIVITA' CAMPATA 3
- ATTIVITA' CAMPATA 4
- OPERATIVITA' SBARRAMENTO: campata 4 chiusa
- OPERATIVITA' SBARRAMENTO: campata 3 chiusa
- VINCOLI



## CONSORZIO DEL TICINO

TRAVERSA DELLA MIORINA  
COMUNE DI CASTELLETTO SOPRA TICINO (NO)

LAVORI DI MANUTENZIONE STRAORDINARIA PER IL RIPRISTINO DELLA CAPACITA' D'INVASO DI RITENUTA

**INTERVENTO SU CAMPATE 3 E 4 IN SPONDA DESTRA TICINO**

### PROGETTO ESECUTIVO

### CRONOPROGRAMMA LAVORI



PROGETTAZIONE, COORDINAMENTO DELLE ATTIVITÀ SPECIALISTICHE, STRUTTURE PROVVISORIALI E CANTIERIZZAZIONE

**MAJONE & PARTNERS**  
ENGINEERING

DOTT. ING. DENIS CERLINI  
DOTT. ING. NICOLA PESSARELLI  
DOTT. ING. BEATRICE MAJONE

RESPONSABILE UNICO DEL PROCEDIMENTO:  
**DORIANA BELLANI**

CARPENTERIE  
DOTT. ING. STEFANO BARBARESI  
DOTT. ING. FRANCESCO BARBARESI

**BB** PROGETTI  
VIA DEL MONACO, 3 - 61121 PESARO (PU)  
TEL. 0721403695 - FAX 072140895  
EMAIL: bbprogetti.barbaresi@gmail.com  
P.I. 02304940410

COORDINAMENTO PER LA SICUREZZA

STUDIO DI ARCHITETTURA ED INGEGNERIA  
**MICRON**

DOTT. ING. MASSIMO MARSILI  
via Brescia n. 2 - 20063 Cernusco sul Naviglio (MI)  
Tel. 335.67.63.018  
E-Mail: massimo.marsili@studiomicron.it

ASPETTI IDRAULICI PAESAGGISTICI E AMBIENTALI

**BLU** progetti  
DOTT. ING. MASSIMO SARTORELLI

DATA: MAG 2021

REV.1  
REV.2  
REV.3

SCALA:

FILE:

TAVOLA: **CRN 44**

La presente tavola è tutelata da diritti di copyright. Art. 1153-3 C.C.